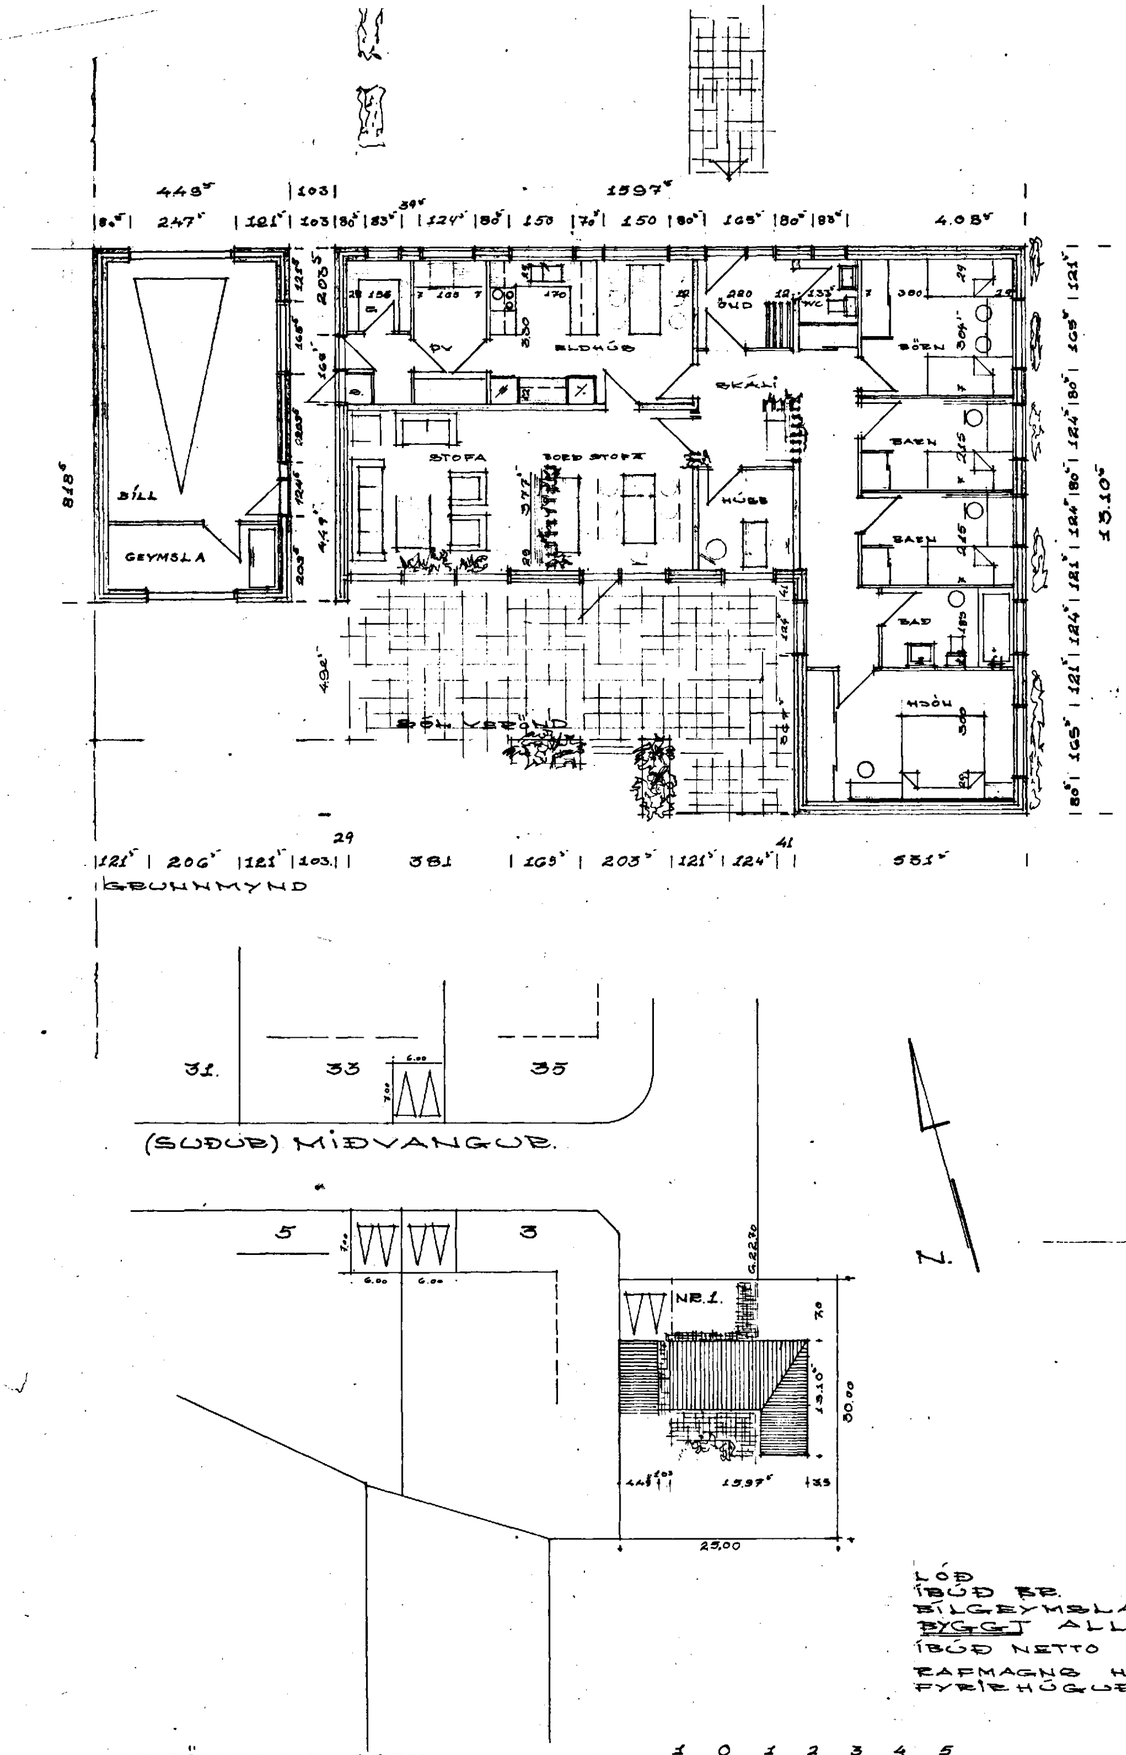

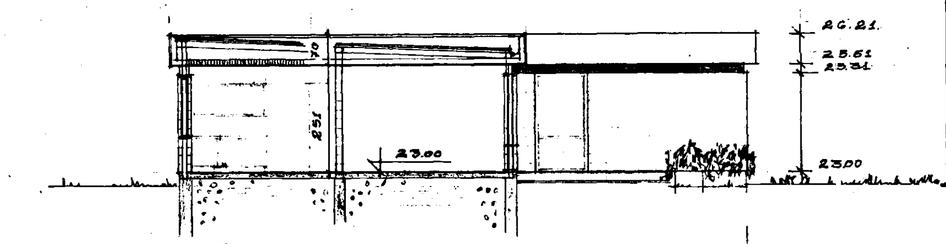

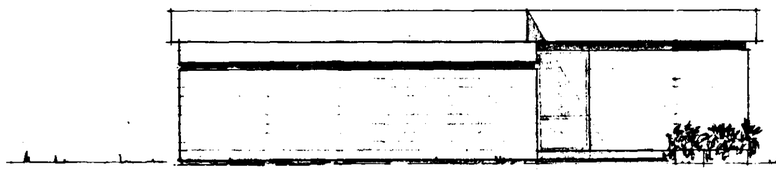

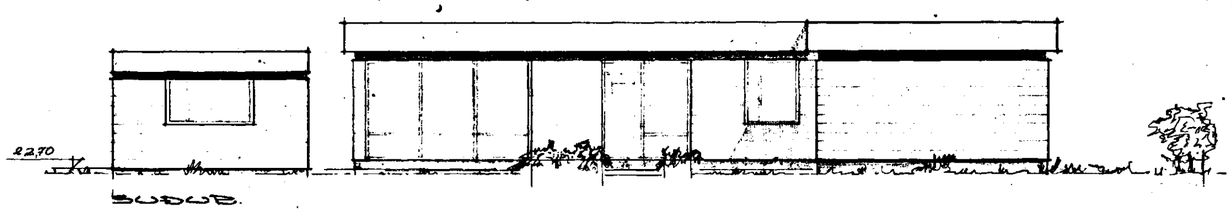

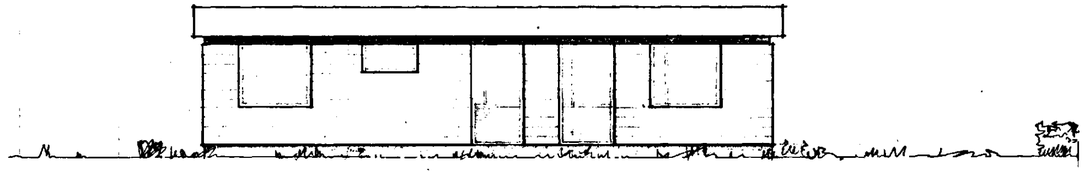

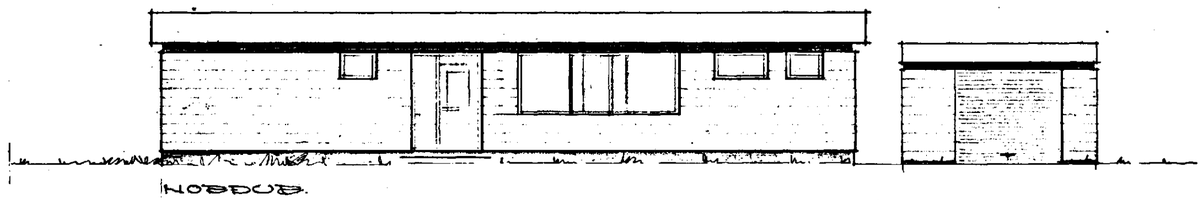

LÓÐ	750,0 M²
ÍBÚÐ BR.	151,0 M²
BÍLGEYMSLA	35,0 M²
BYGG. ALLS	186,0 M²
ÍBÚÐ NETTO	135,0 M²
RAFMAGNS HITUN ER FYRIR HÚSUÐ	

Samhykkt á fundi byggingarnefndar þ. 30/6 19 71
BYGGINGARFULLTRÚINN Í HAFNARFIRÐI

KVARDI TEIKNISTOFA HRINGBRAUT 121 REYKJAVÍK SÍMI 26340

VERKEFNI: MIÐVANGUR NR. 1. H. EINBÝLISHÚS	MÆLI 1:100 & 1:500	VERK NR. 7144
	DAG: 26.6.'71	BR. 30.8.'71
GRUNNMYND ÚTLIT & SNIÐ 1:100 AFSTÖÐUMYND 1:500	TEIKN.	TEIKN. NR. 1.
	REIKN.	

Reinhard H. Geirdal