

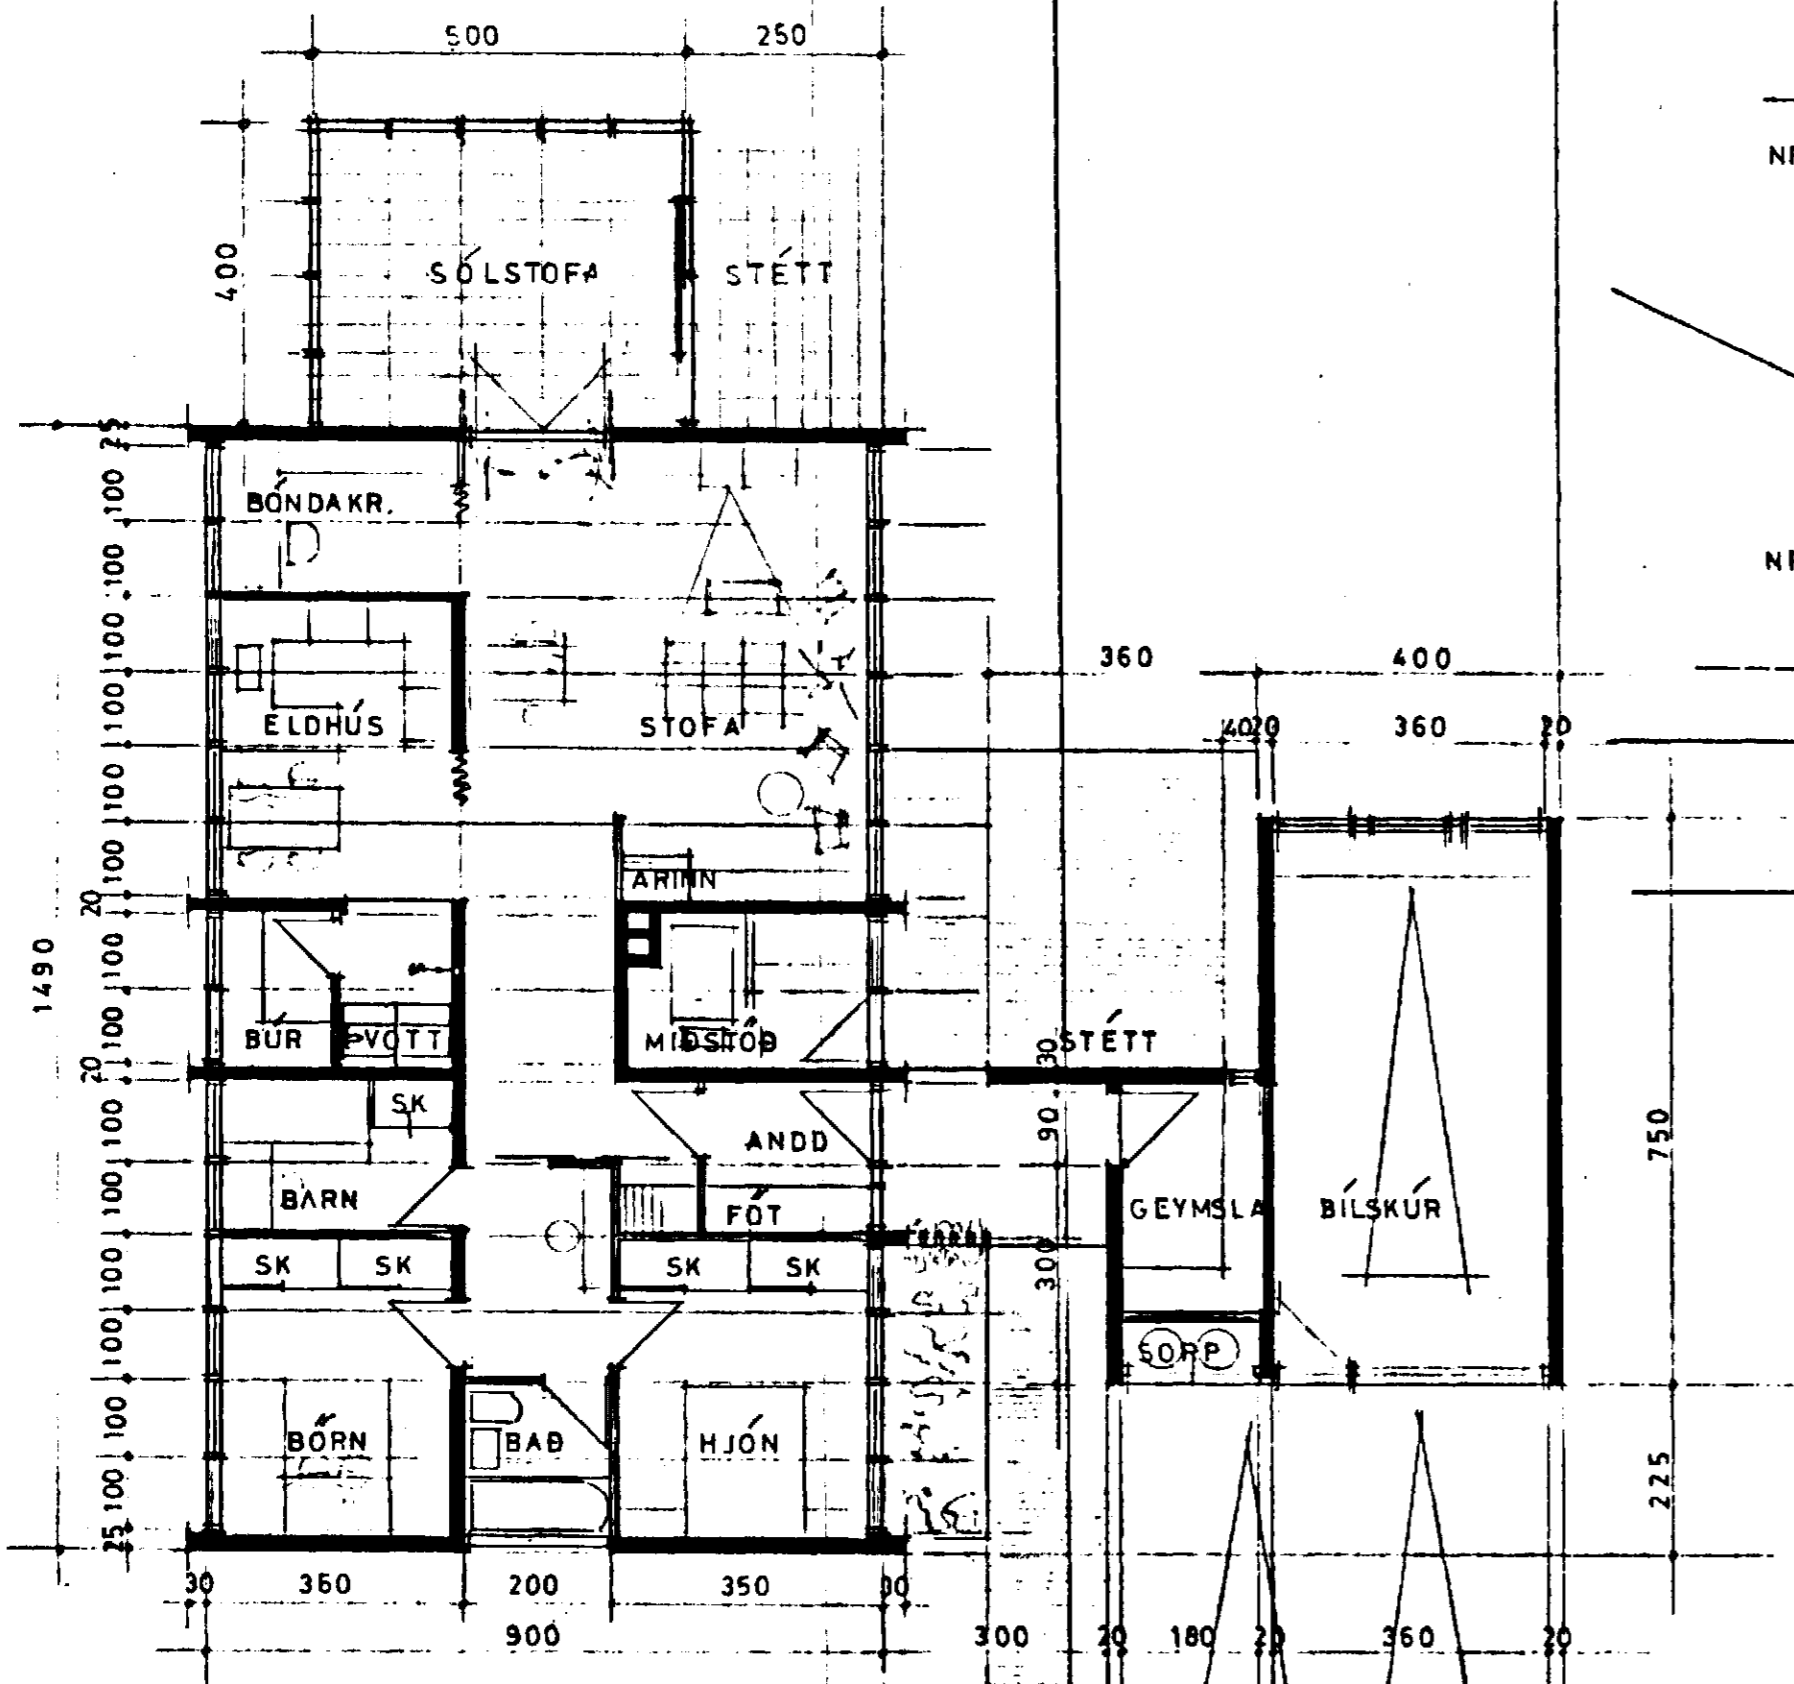



Ser. bykkt á fundi bygginga-
nefndar p. 17. 8. 1989
BYGGI GAFULLTRÚINN
Í HAFNARFIRDI
Eyjólfur Valgandsson

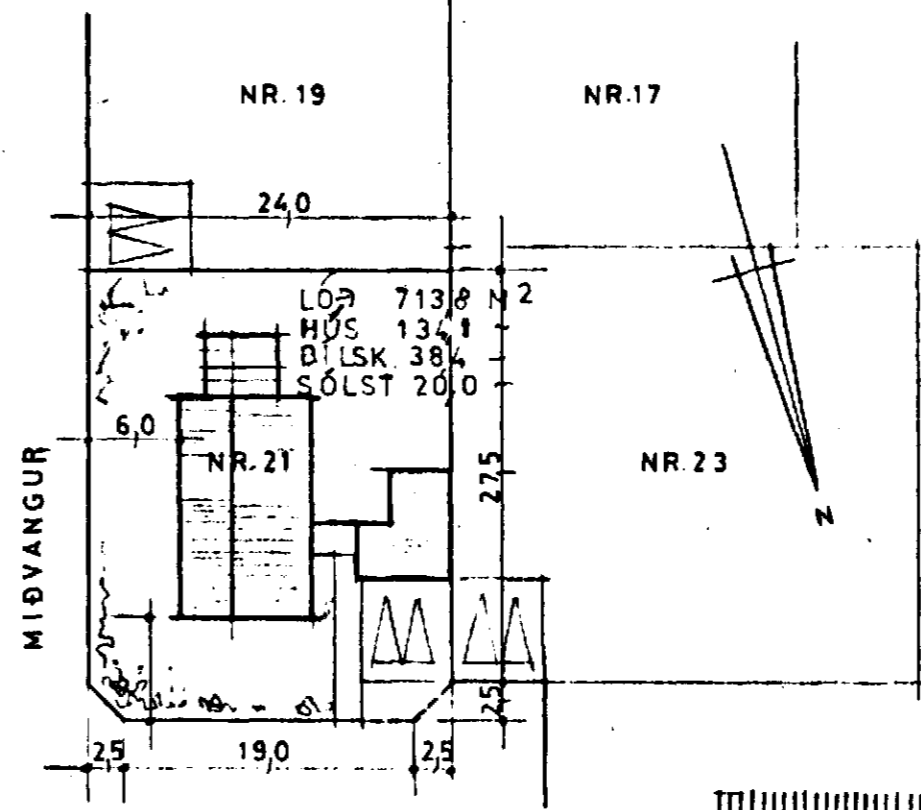


GRUNNMYND

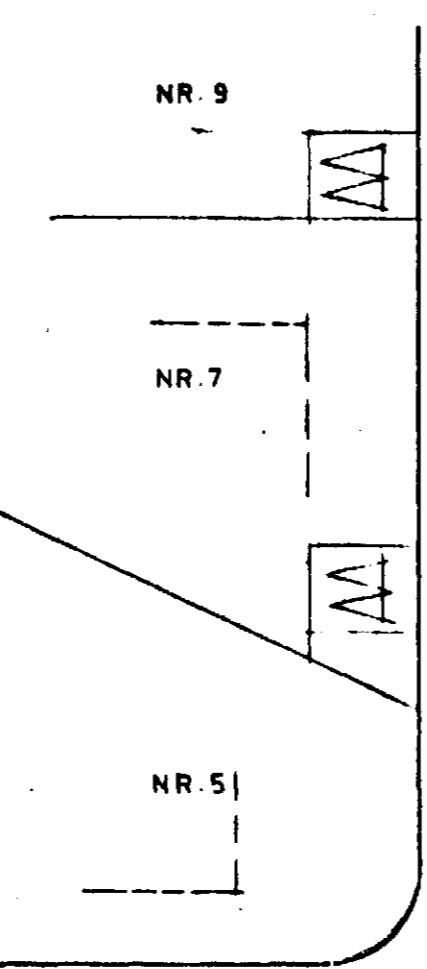


AFSTÖÐUMYND N. 1:500

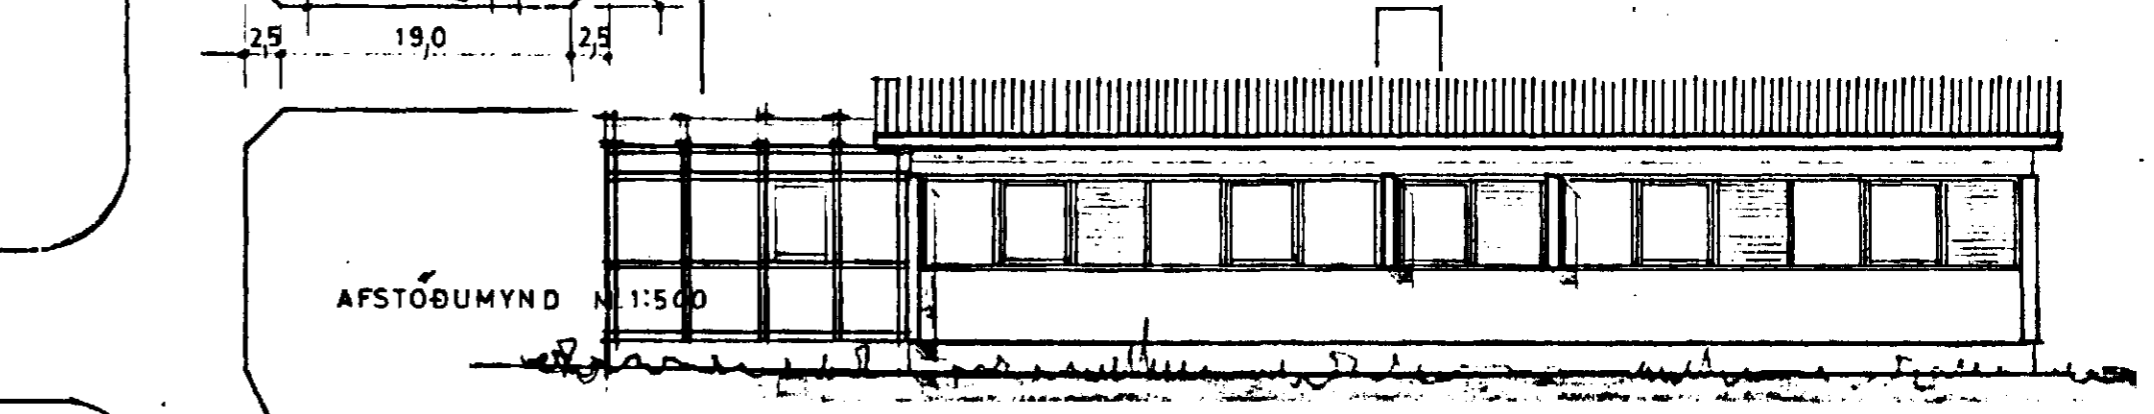


AUSTURHLIÐ

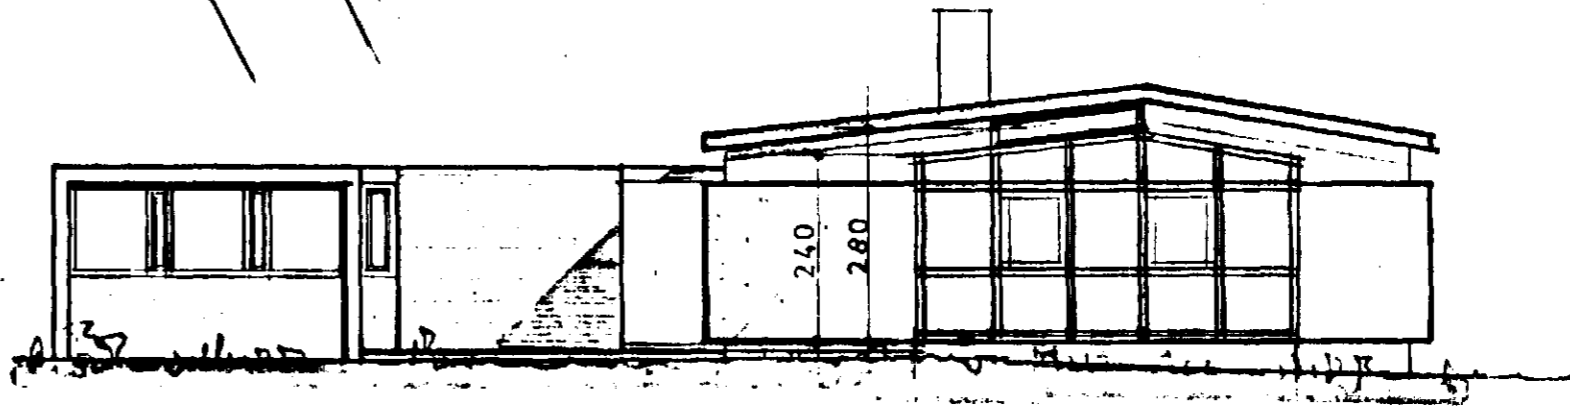


SUÐURGAFL

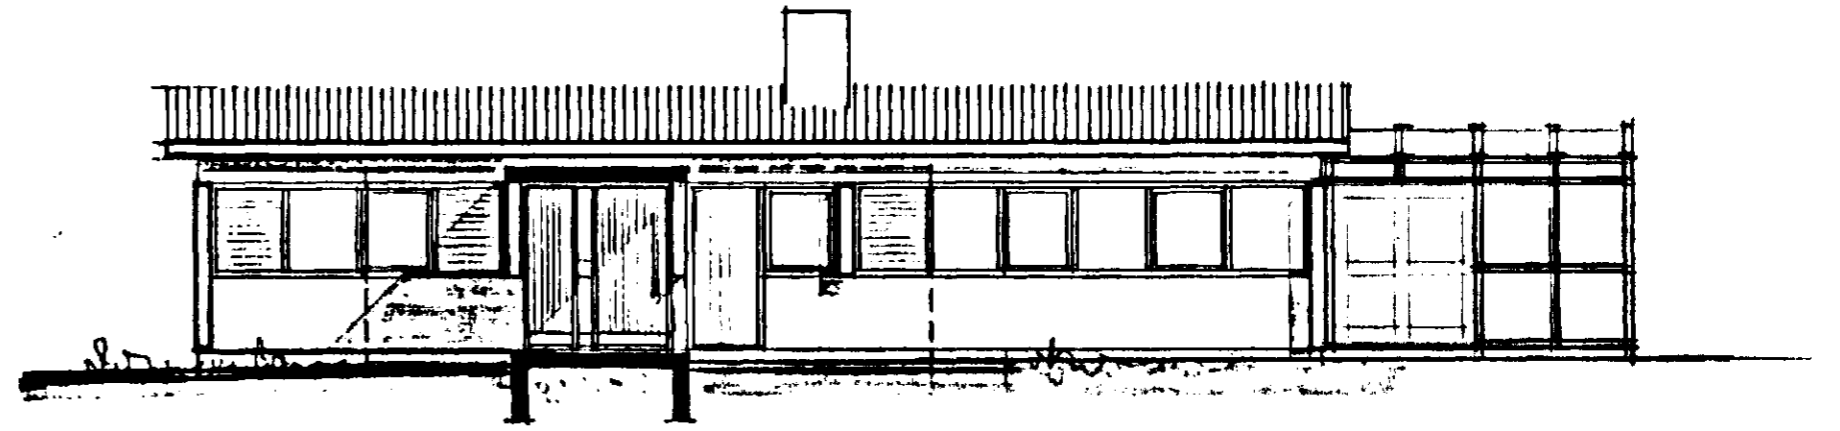

VESTURHLIÐ

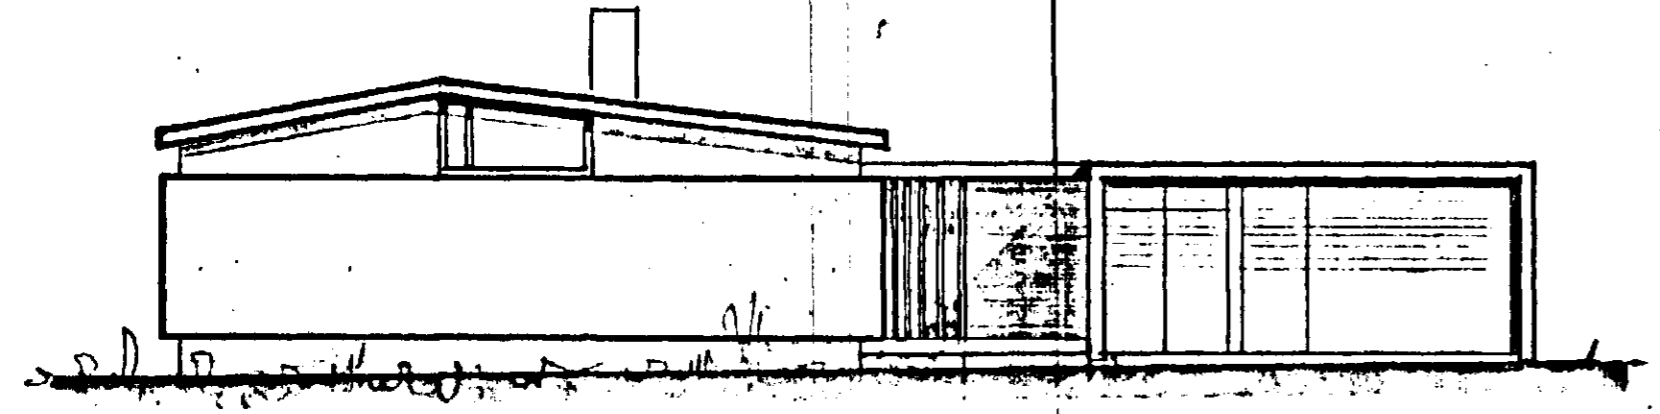

NORÐURGAFL

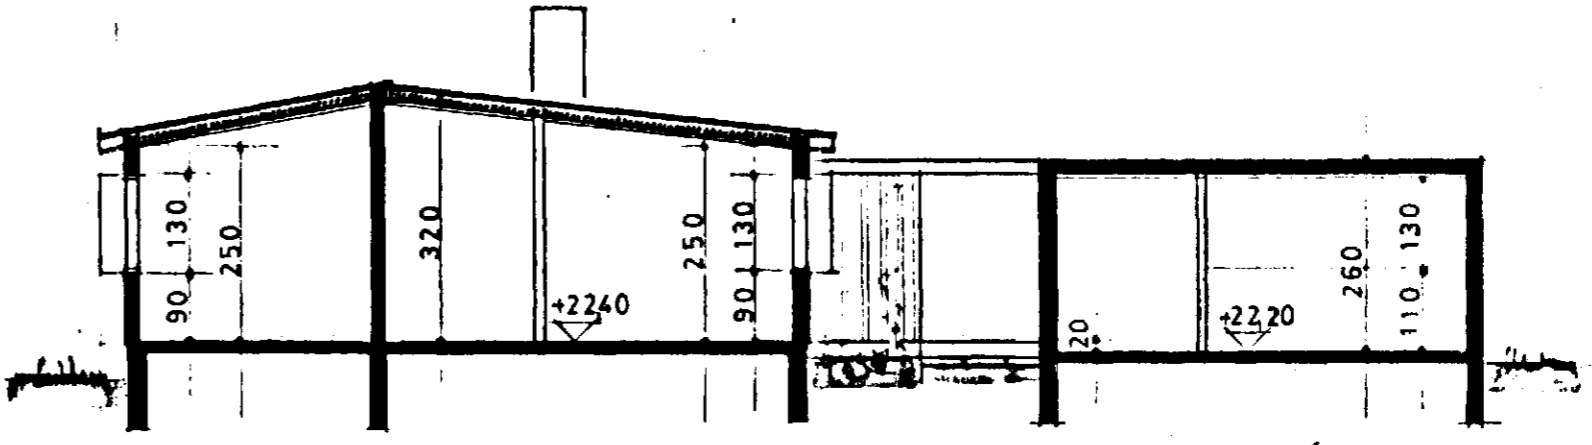

SNEIÐING

SÓLSTOFA JÚLÍ '89

MÍÐVANGUR NR. 21 HAFNARF.
ÍRÚÐARHÚS M. 1:100
KÓPAVOGI Í SEPT. 1971
Eyjólfur Valgandsson