



2X 3MF PLATA 30X 400MM
5 STK KAMBSAUMUR 35MM Í HUERNUNDA

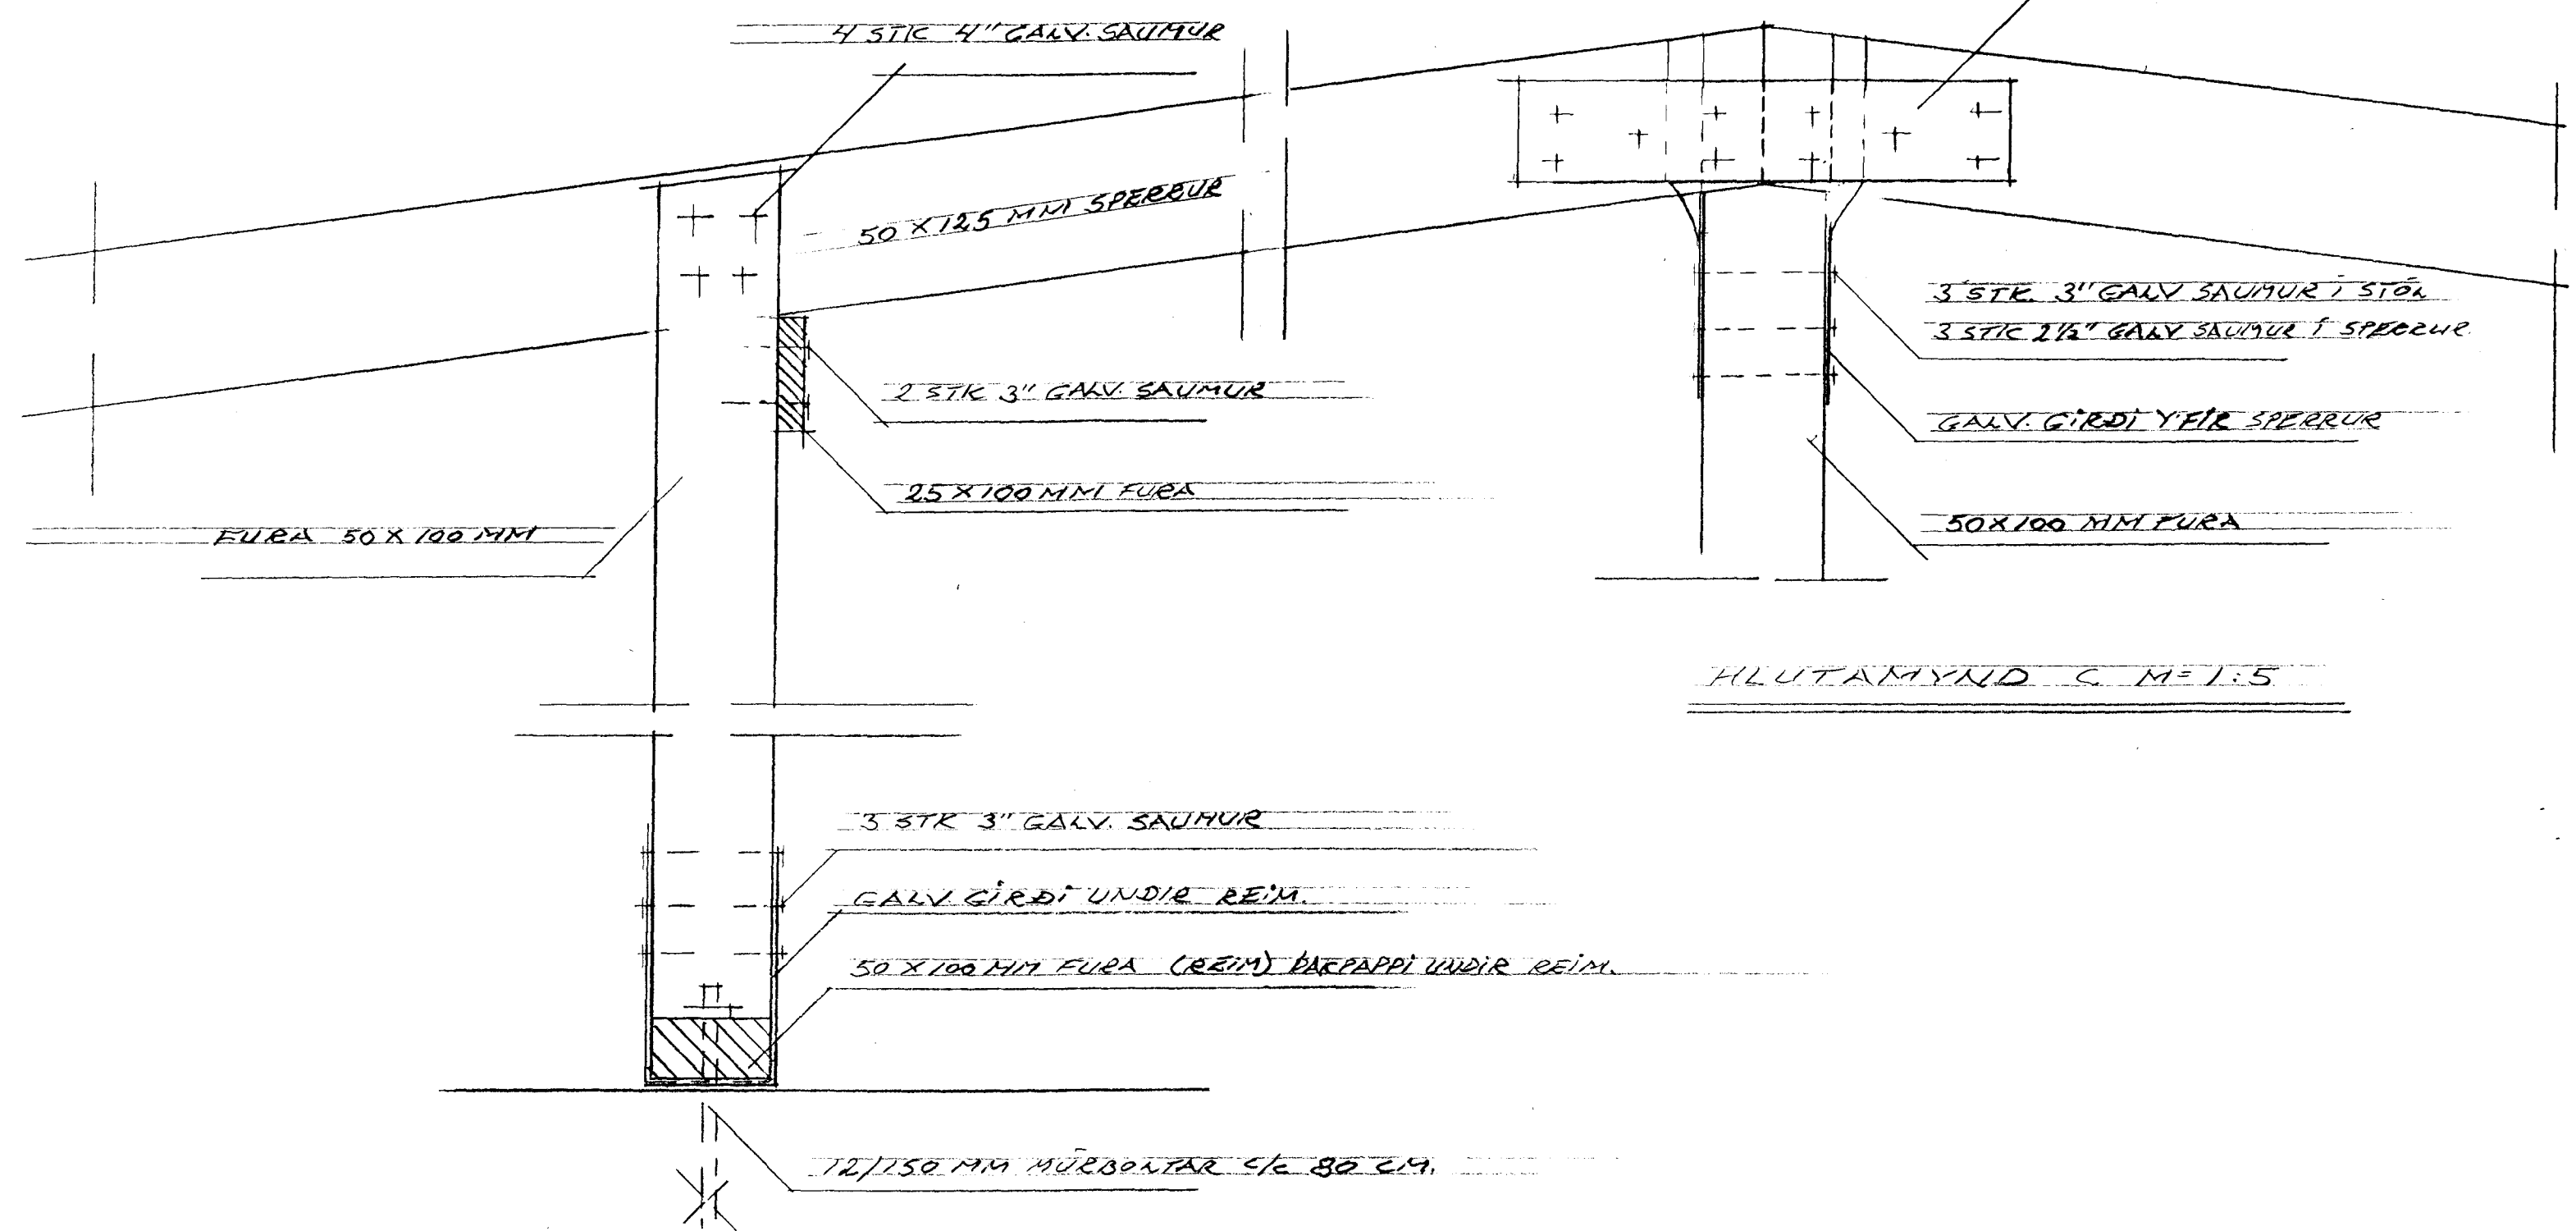

HLUTAMYND C M=1:5

HLUTAMYND B M=1:5

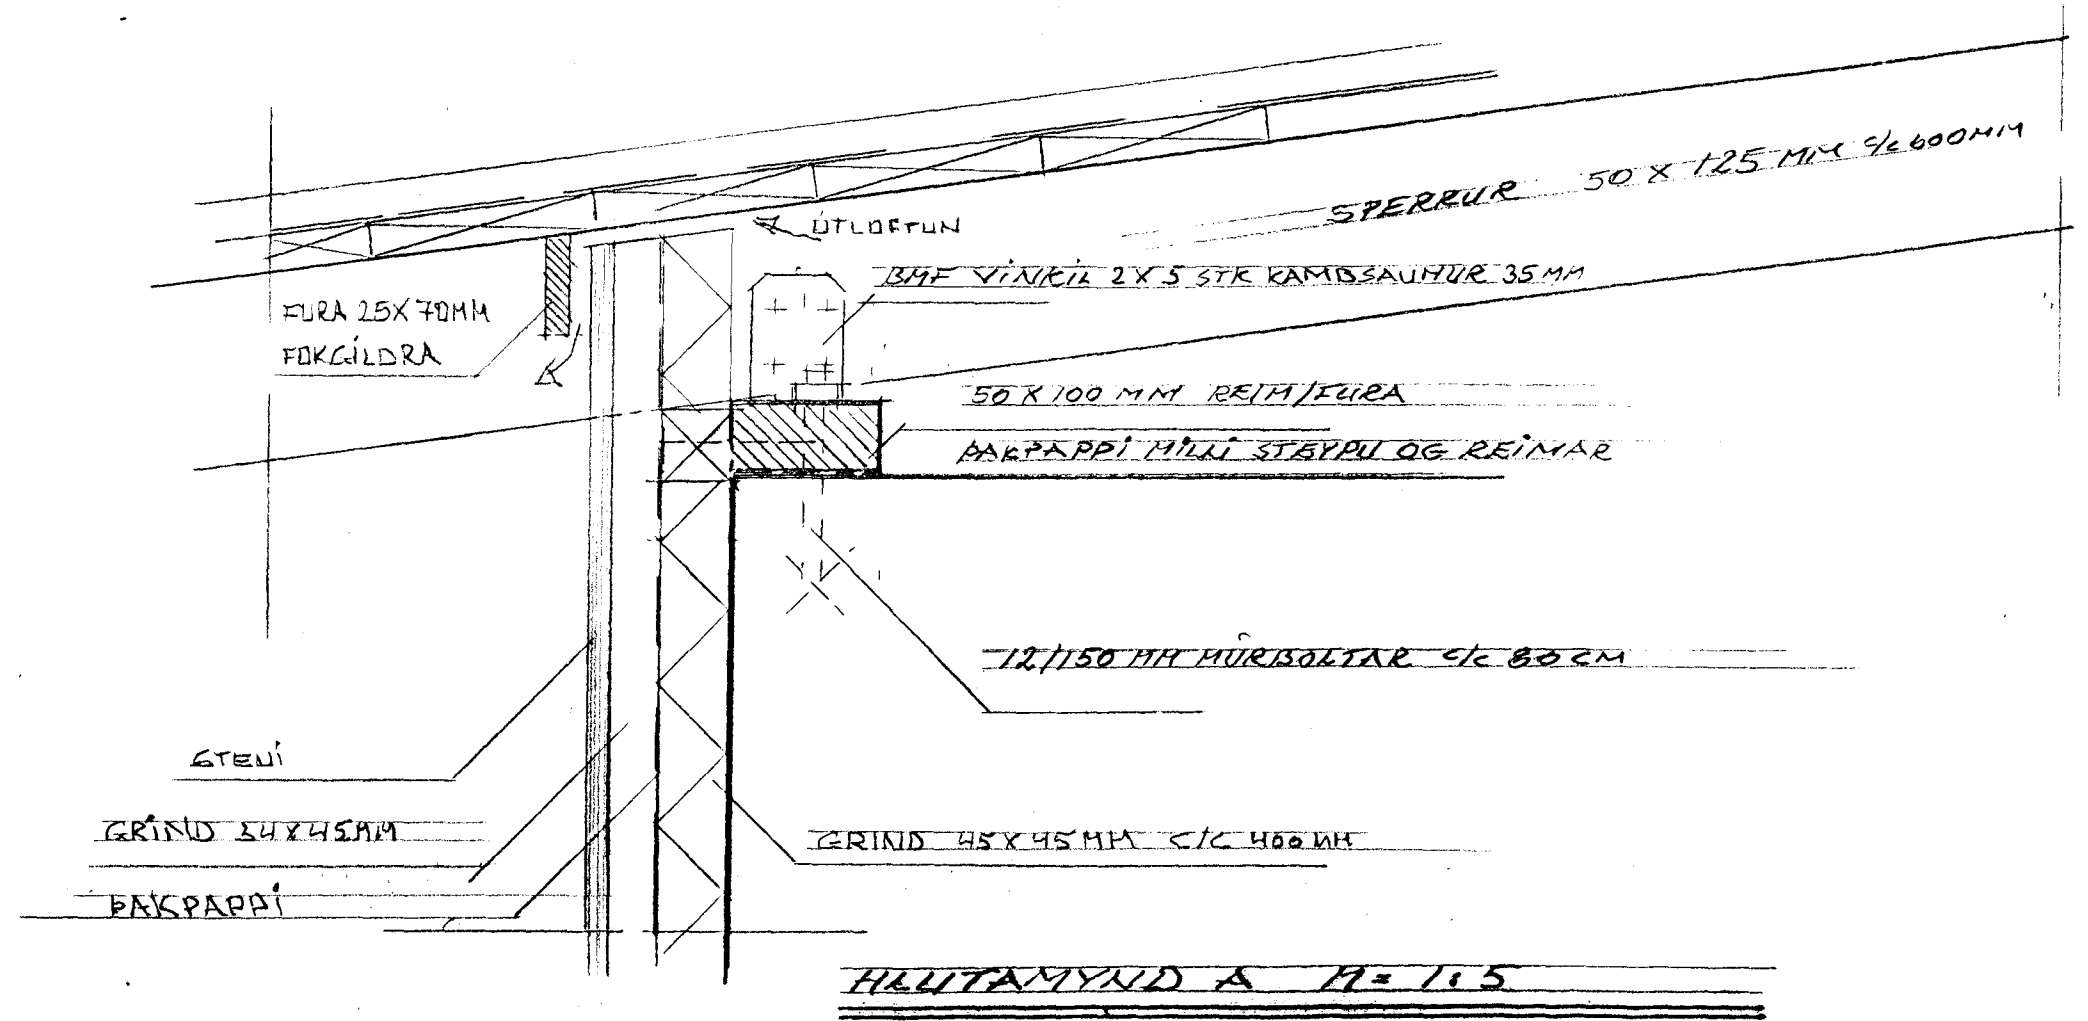

HLUTAMYND A M=1:5

05 APR. 2002

SEÐURDAGTALUR
MÍÐYANGUR 23 HAF 302
EFTIR: HLUTAMYNDIR PAKI BILGEVINGU MÆLI 1:5
DAGS. 26.03.02
ERLAUGUR JENI HJALMARSSON BFI KLÆBBÍ 6 HAF
RF 100333 3239 S. 555 3060

Handwritten signature