


LÁRÉTT HLUTAMYND M 1:5


TITUD BÚKKAFFELLA

GAGNVARIN FLURA 34x45

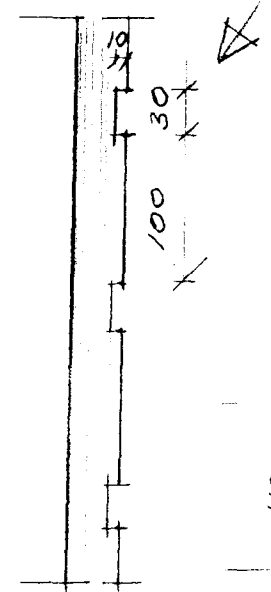

LÁRÉTT SNÍÐ M 1:5

HLUTAMYND LÓÐRÉTT M 1:5

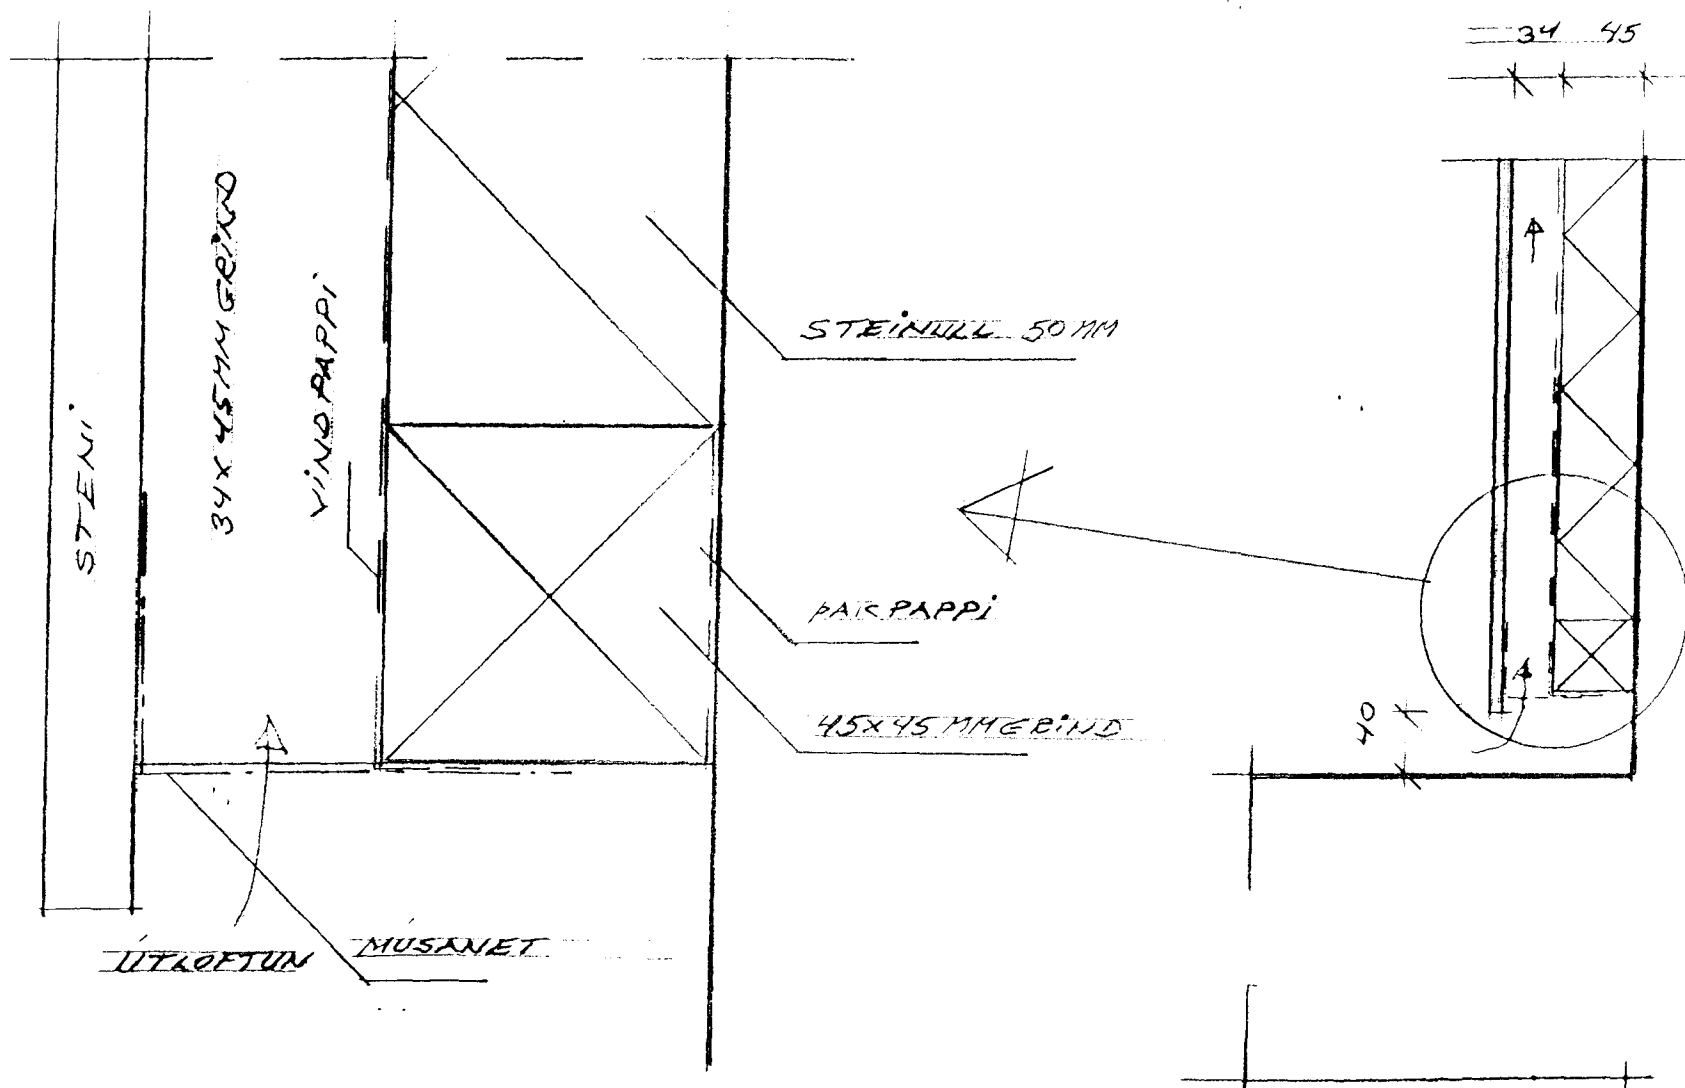

HLUTAMYND M 1:1

Byggingaútrúi Hafnarfjarðar  
 05 APR. 2002

HLUTAMYND VÍÐ TRÖPPUR / ÞYNNINGU

Byggingarlýsing á Klæðingu.

Á útveggi er sett lárétt gagnvarinn timburgrind 45x 45 mm c/c 600 mm, fest með 10/100 boltum c/c 600 mm.  
 Áður en grind er fest á vegg festist þakpappi á hana til að slíta hana frá útvegg.  
 50 mm steinull er sett í grindina.  
 Þá er settur vindpappi utaná grind til vindlokunar.  
 Þvínæst er sett lóðrétt gagnvarinn timburgrind 34 x 45 mm og 22 x 45 mm þar sem þynningar eru í veggjum báðar þessar grindur eru c/c 400 mm.  
 Þar sem plötur koma saman lóðrétt skal setja þakpappa, en lárétt samskeiti skal nota lista sbr. forskrift framleiðanda.  
 Þar sem mismunandi þykkt grindar kemur saman skal setja blikk áfella sbr. teikning.  
 Að lokum kemur Steni plötur og skal festa þær samkvæmt forskrift framleiðanda.

MÍÐVANGUR 23 KLÆÐNING BÍGG 1201  
 ERNÍ  
 KLÆÐNING HLUTAMYNDIR  
 ERLENDUR ÁRNI HJÁLMARSSON BFL. KLÆBERGLI 6  
 KT 100355-3339 3.555.3860