

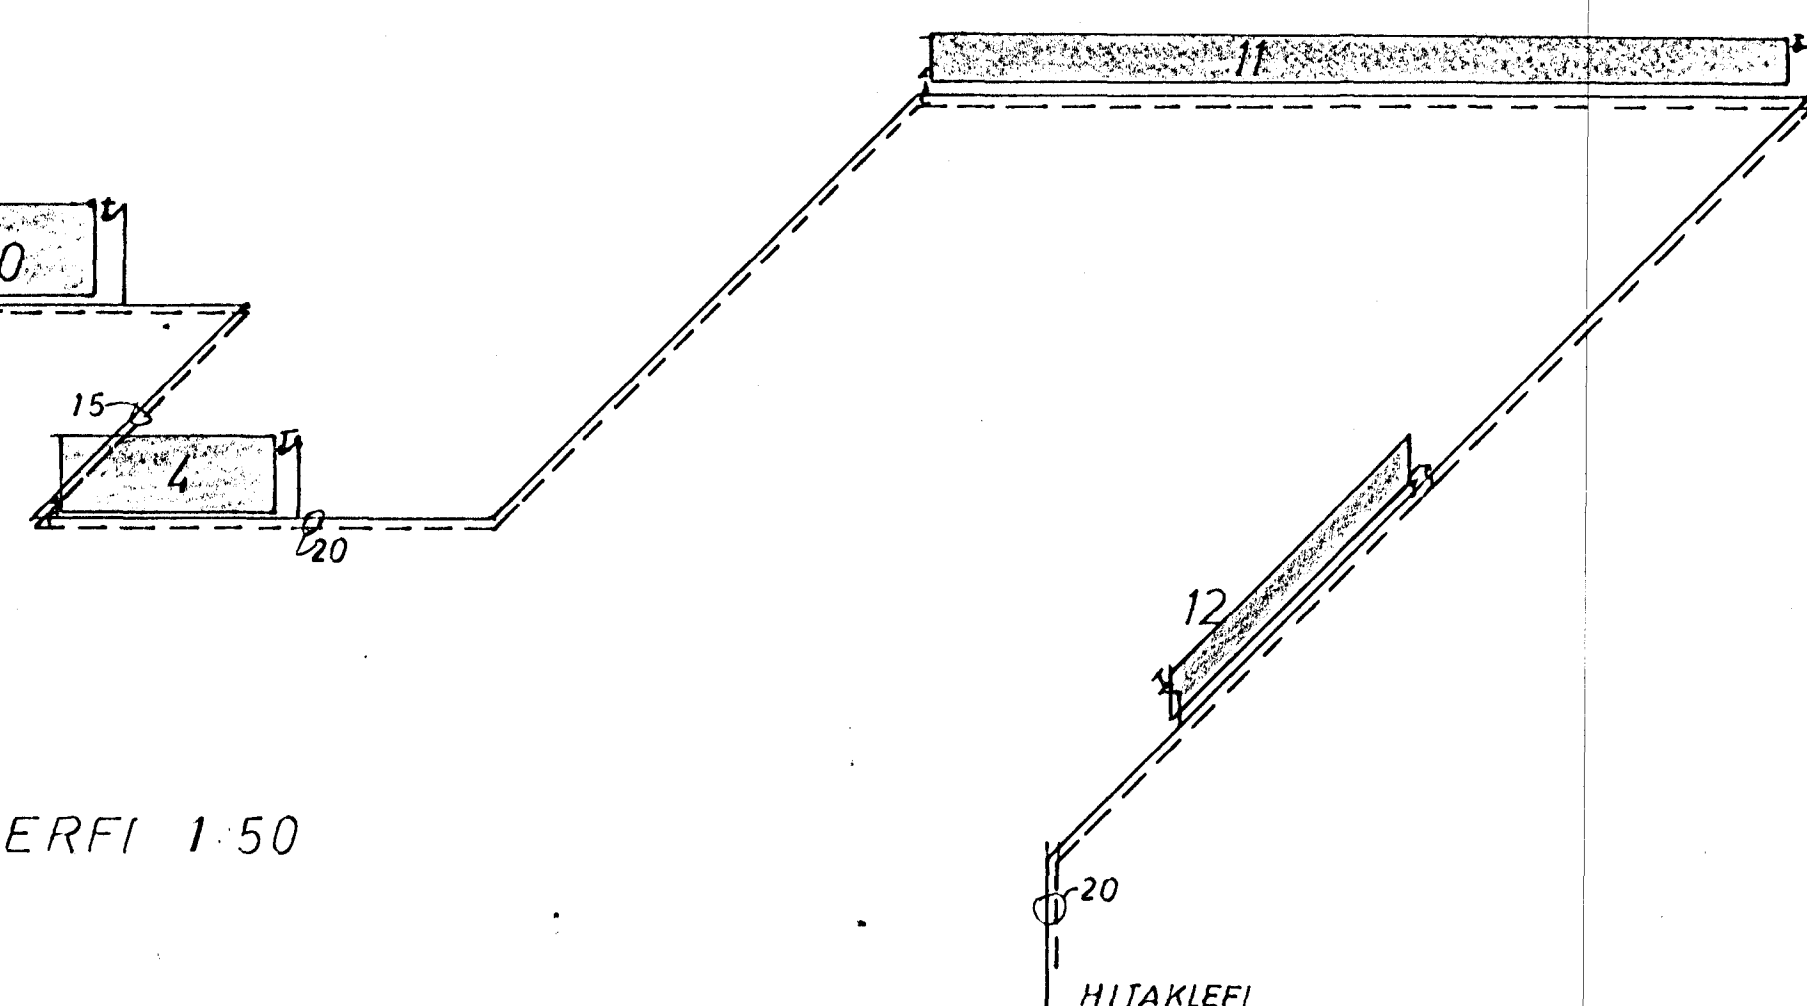


NR	HITATAP KCAL/T	PANEL OFN	TENGI
1	1370	P3/590/1440	C+B 10
2	450	P17/590/1040	A+B 10
3	690	P2/590/960	A+D 10
4	1310	P4/500/1440	C+B 10
5	250	P1/500/720	A+B 10
6	750	P2/590/1040	A+D 10
7	810	P2/590/1120	A+D 10


8	1250	P4/590/1120	C+B A+D 10
9	700	P2/590/1040	C+B A+D 10
10	790	P2/590/1120	C+B A+D 10
11	2140	P2/300/5600	D+B 15
12	1050	P3/300/2240	C+B 10
13	1390	P3/590/1440	A+D 10
14	1120	P3/740/960	A+D 10
15	4150	P2/740/4800	C+B 15

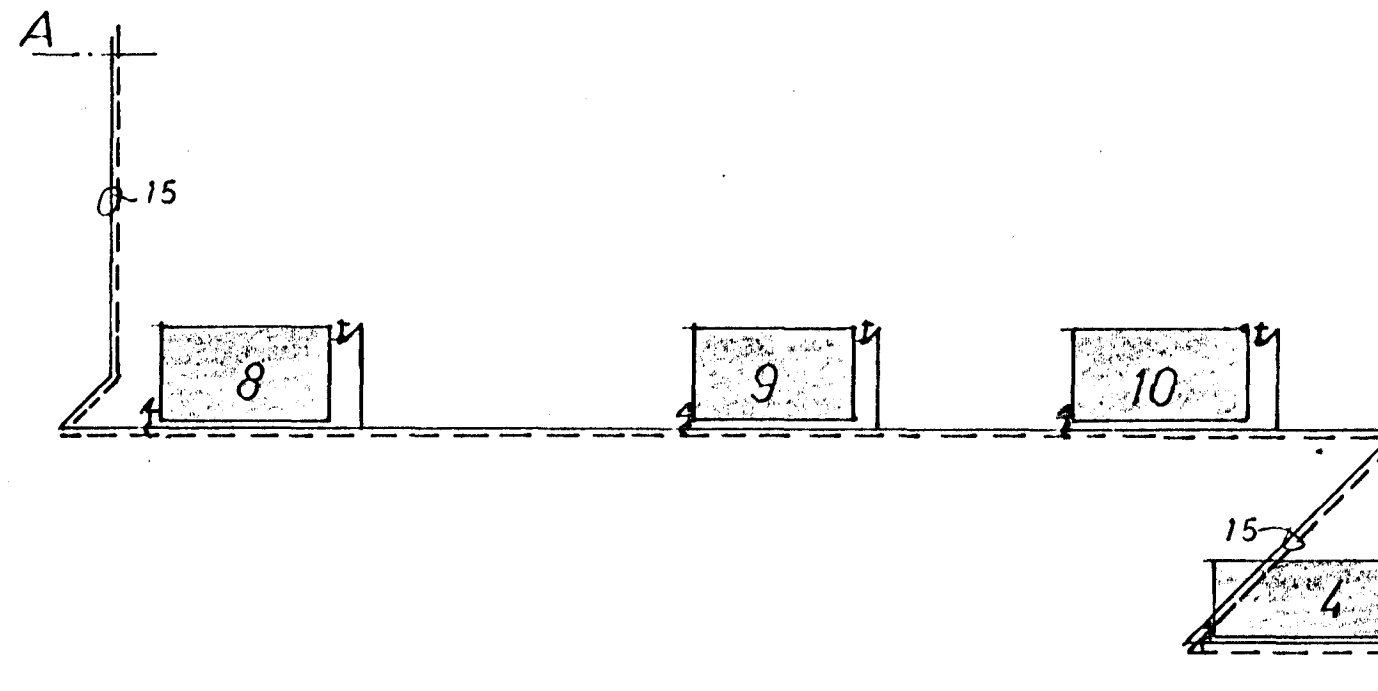

KERFI 1:50

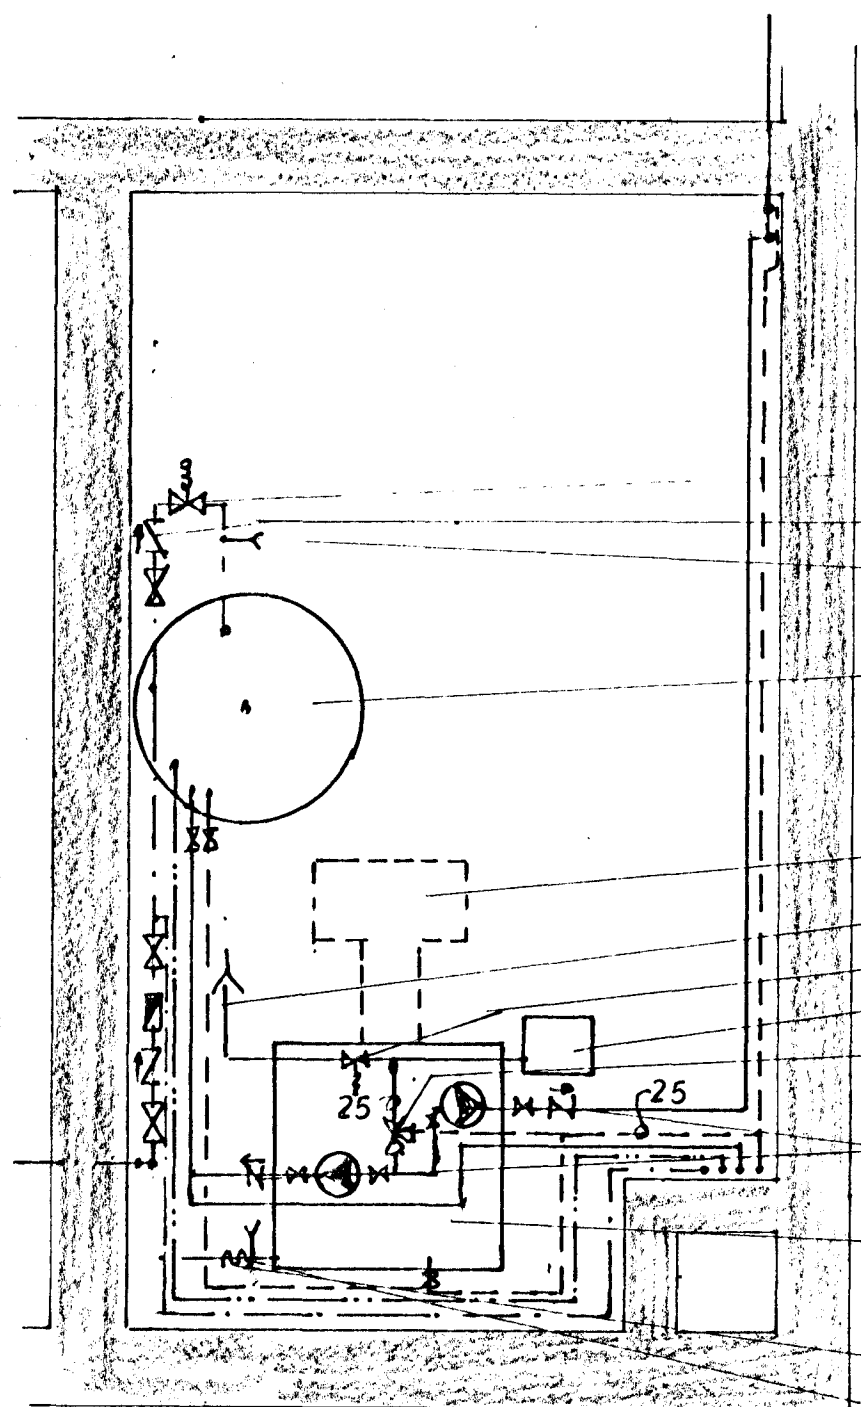

- ÖRYGGISLOKI
- EINSTREYMISLOKI
- TÆMING
- BAÐVATNSGEYMR 250 L
- BRENNARI 3.2 KG/T
- YFIRFALLSRÖR 20 mm
- ÖRYGGISLOKI
- LOKAD ÞENSLUKER 20L
- BLÖNDUNARLOKI
- DÆLUR B&G
- EINSTREYMISLOKAR
- KETILL 3.5 m³
- SJÁLFRVIRK ÁFYLING
- TÆMING

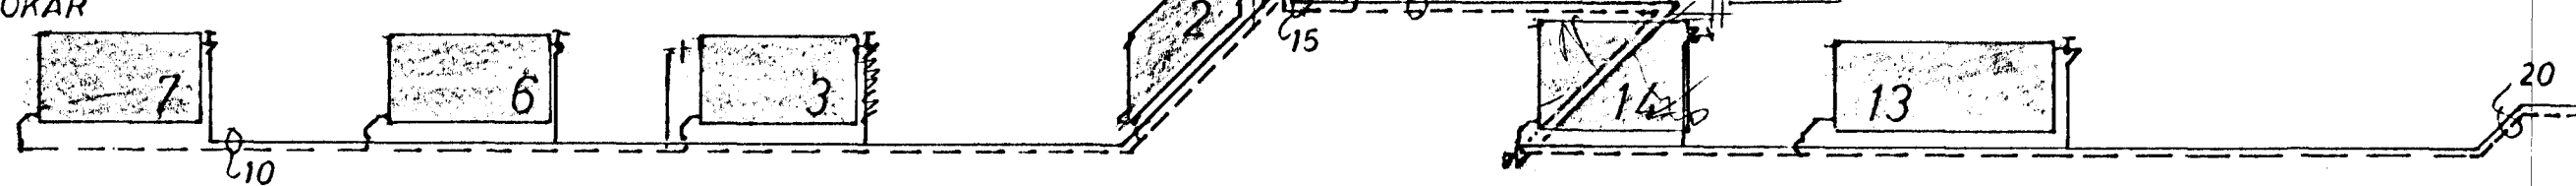

SKÝRINGAR.

DANFOSS RAV LOKAR SÉU Á ÖLLUM OFNUM. NEMA Í BILSKÚR, ÞAR SÉ FJVR. LOFTSKRÚFUR Á ÖLLUM OFNUM. PÍPUR VENJULEGAR SVARTAR, SKAL MÁLA MEÐ ASFALTMÁLNINGU OG EINANGRA MEÐ MINNST 20mm GLERULLARHÓLKUM OG VEFJA SÍÐAN MEÐ SÍSALPAPPA. GÆTA SKAL ÞESS AÐ EÐLILEG ÞENSLA HINDRIST EKKI. PÍPUR LIGGI Í LOKUDUM GÓLFRAUFUM OG VEGGJAEINANGRUN. ÚTVEGGJAEINANGRUN AMK. 2 1/2" PLAST, ÞAKEINANGRUN 4". TVÖFALT GLER Í GLUGGUM.

GRUNNMYND HITAKLEFA 1:20

TENGI PRINSÍP



MIDVANGUR 23 HAFNARFIRDI	MÆLIKVARÐI 1:20 1:50	VERK 7114	TEIKN NR 10
HITALÖGN: KERFI, OFNASKRÁ OG GRUNNMYND HITAKLEFA.	Hannað: Teiknað: <i>SB</i>	Yfirfarið: Samþ: <i>SB</i>	DAGS APRÍL '72
JÓHANN GUNNAR BERGÞÓRSSON VERKFR MVFI KÖLDUKINN 9 - HAFNARFIRDI - Sími 52895	BREYTT		