


KERFI 1:50

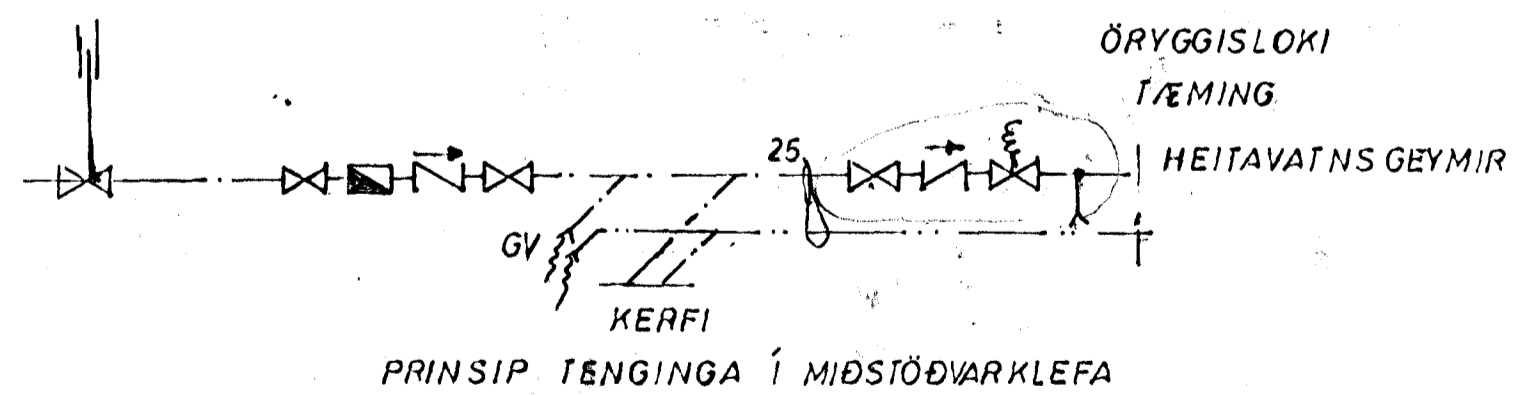

SKÝRINGAR SJÁ TEIKN. NR 7.

MIDVANGUR 23 HAFNARFIRÐI	MÆLIKVARDI 1:50	VERK 7114	TEIKN NR 8
VATNSLAGNIR KERFI	Hannað: Teiknað: <i>JB</i>	Yfirfarið: Samb: <i>JB</i>	DAGS APRIL '72
JÓHANN GUNNAR BERGPÓRSSON VERKFR MVFI KÖLDUKINN 9 - HAFNARFIRÐI - Sími 52895	BREYTT		