



MÍÐVANGUR NR. 23 M. 1:100


Samþykkt á fundi bygginga-
nefndar þ. 14. 7. 1971
P.h. BYGGINGAFLUTRÚINN
I HAFNARFIRÐI
Hönn. Sigvaldasa

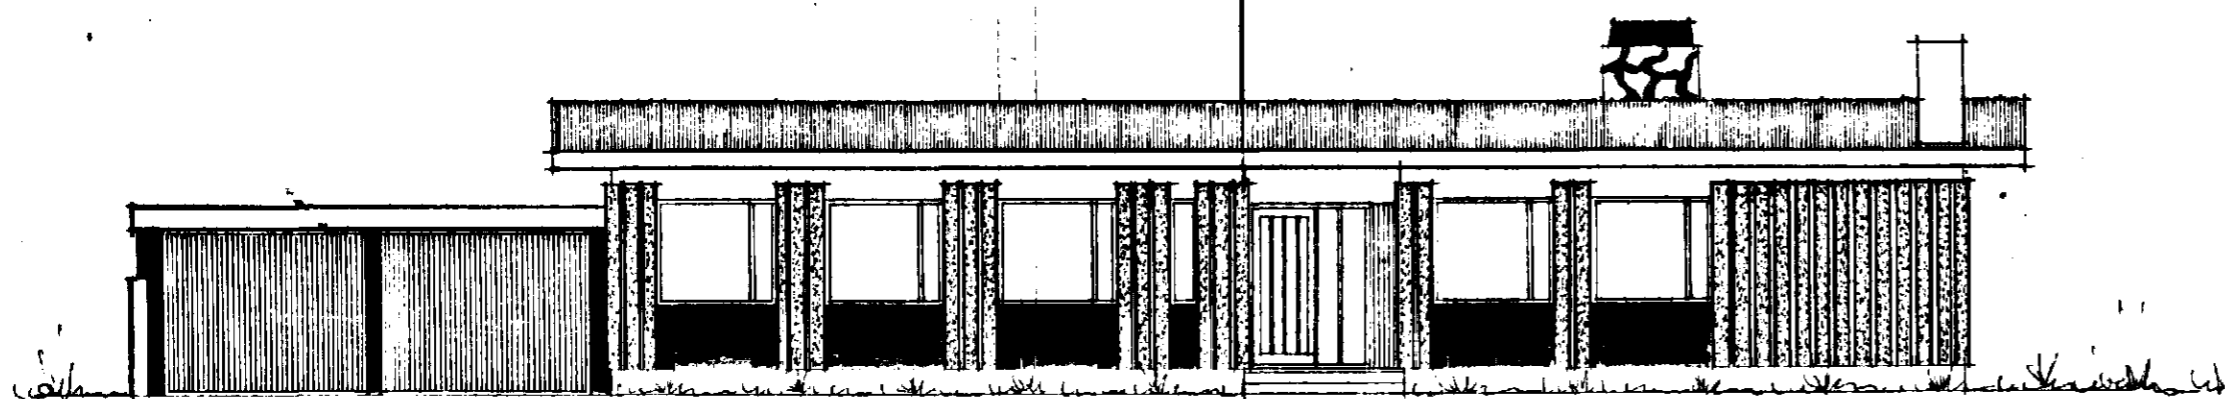


NORÐUR

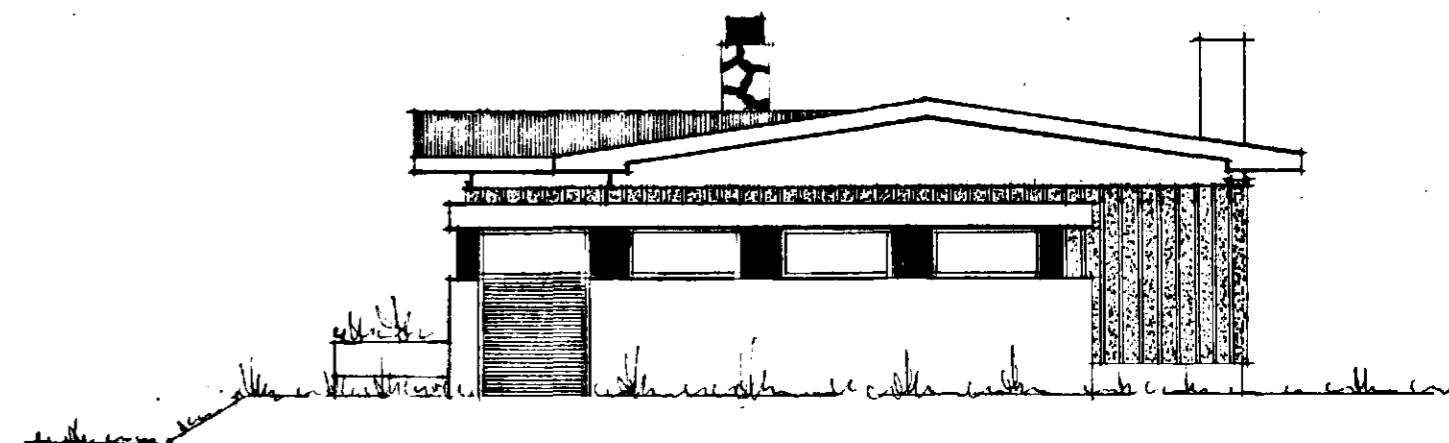

AUSTUR

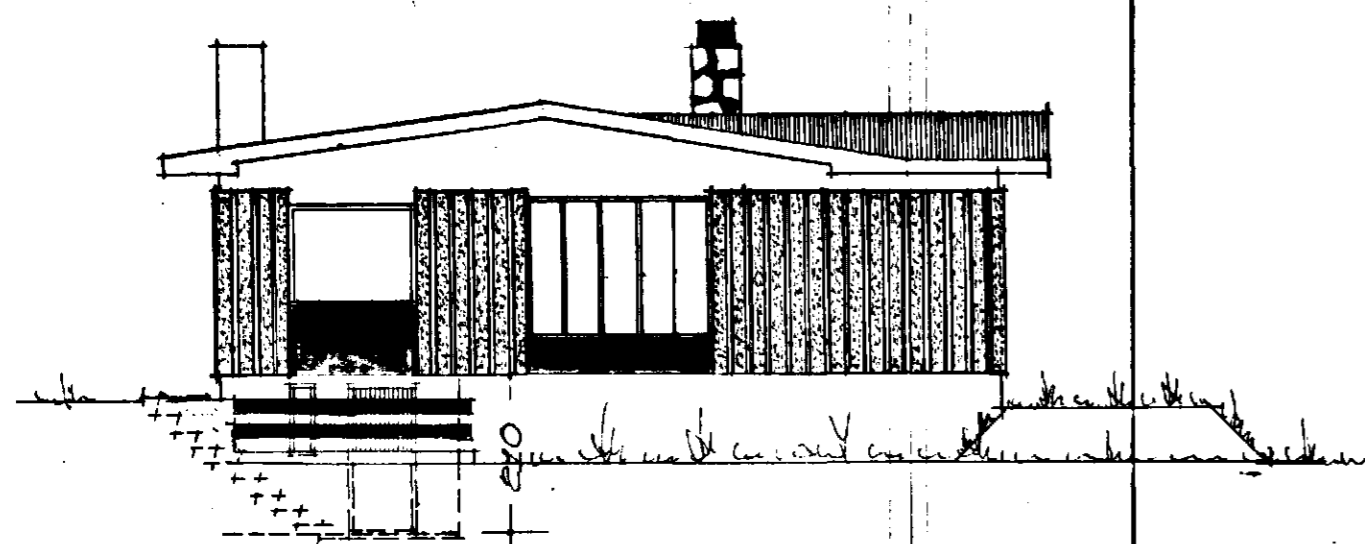

VESTUR

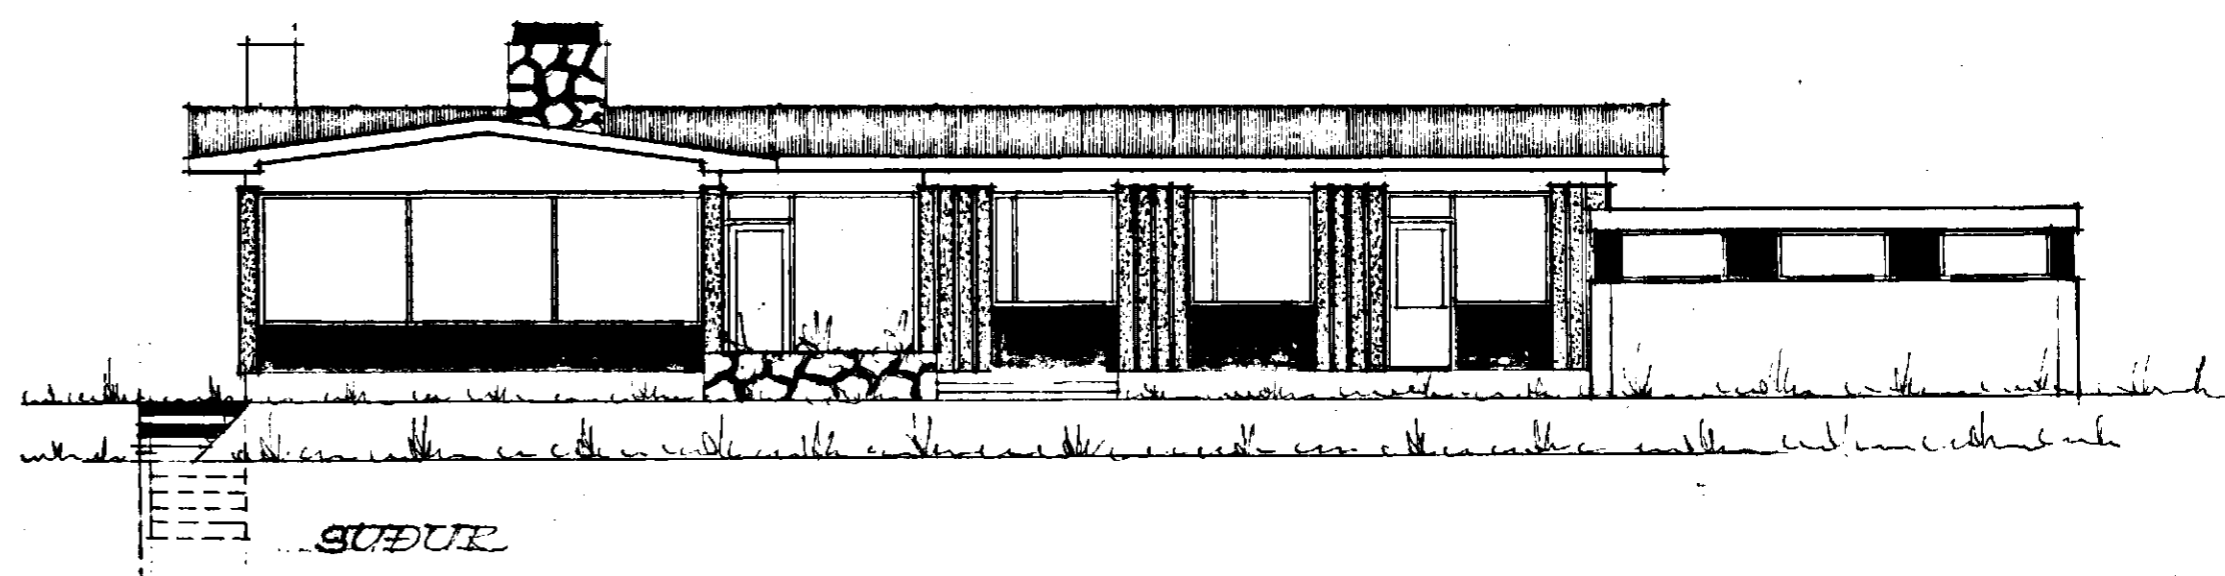

SÚÐUR

REYKJAVÍK Í JÚLÍ 1971

Þyrtan Sveinsson