


Samþykkt á fundi bygginga-
nefndar þ. 30. 6. 1971


F. h. BYGGINGAFULLTRÚINN
I HAFNARFIRÐI

Ásm. Sigvaldason

Áskilið er að sjálflokandi
eðlunnarhúsi verði á kynndiklefa.

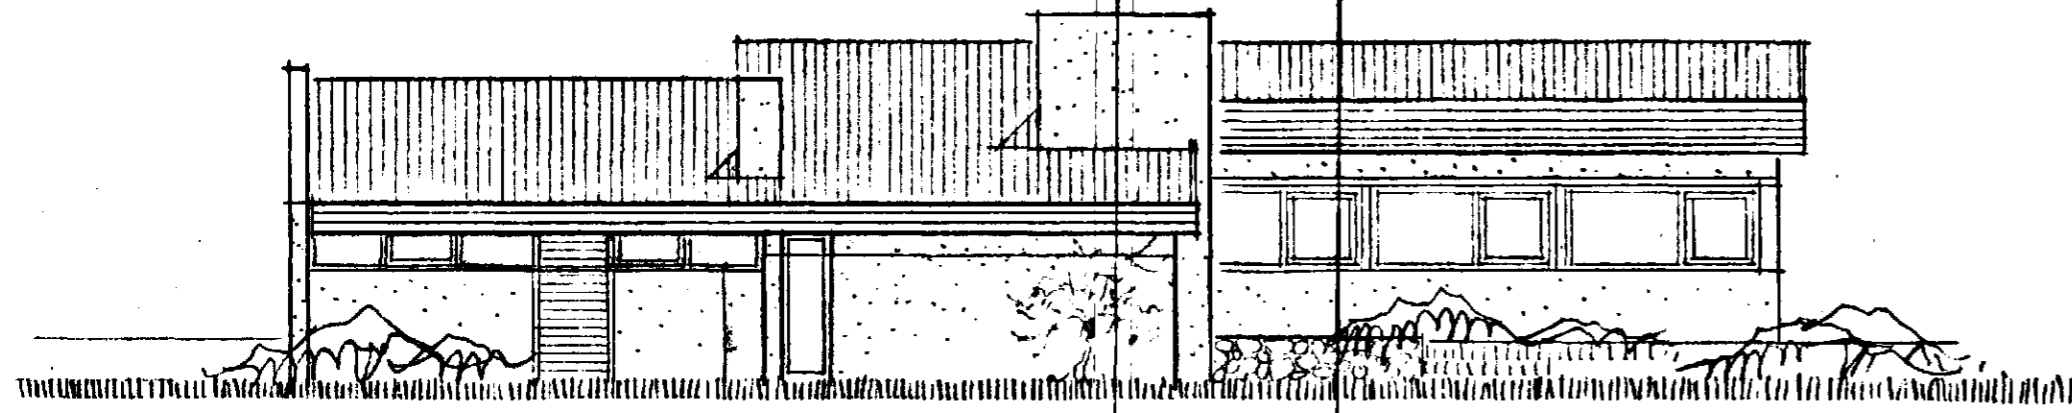


vesturhlíð

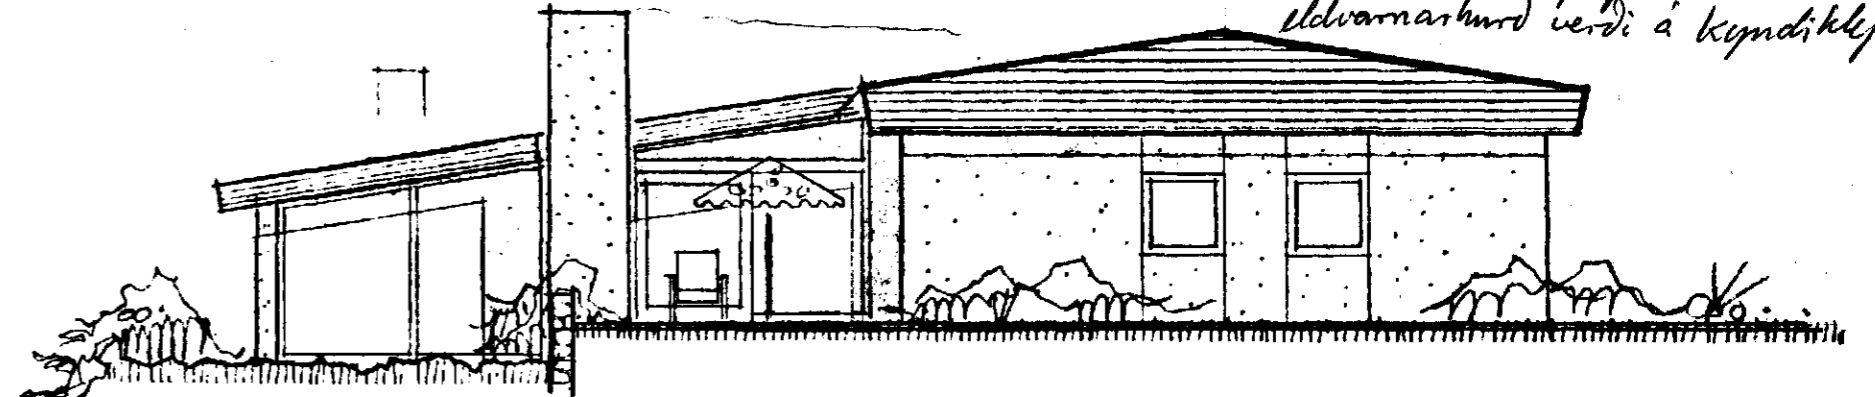


súðurhlíð




austurhlíð

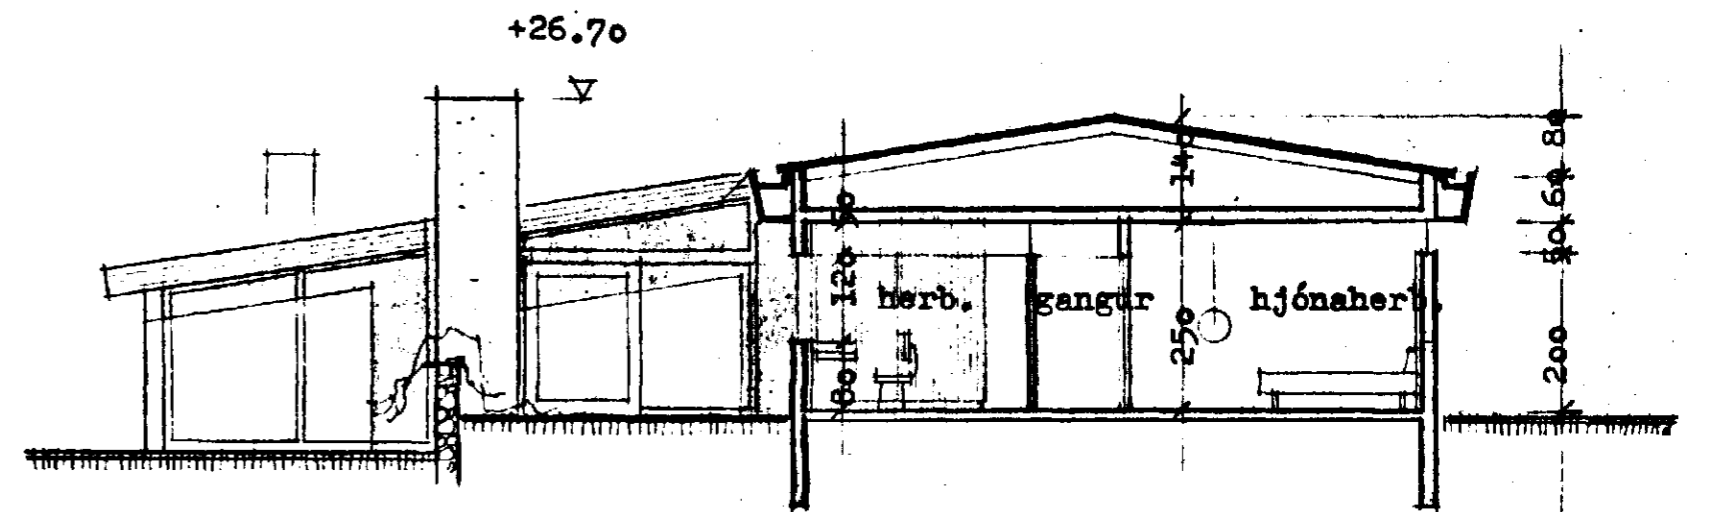

skurður 1/1

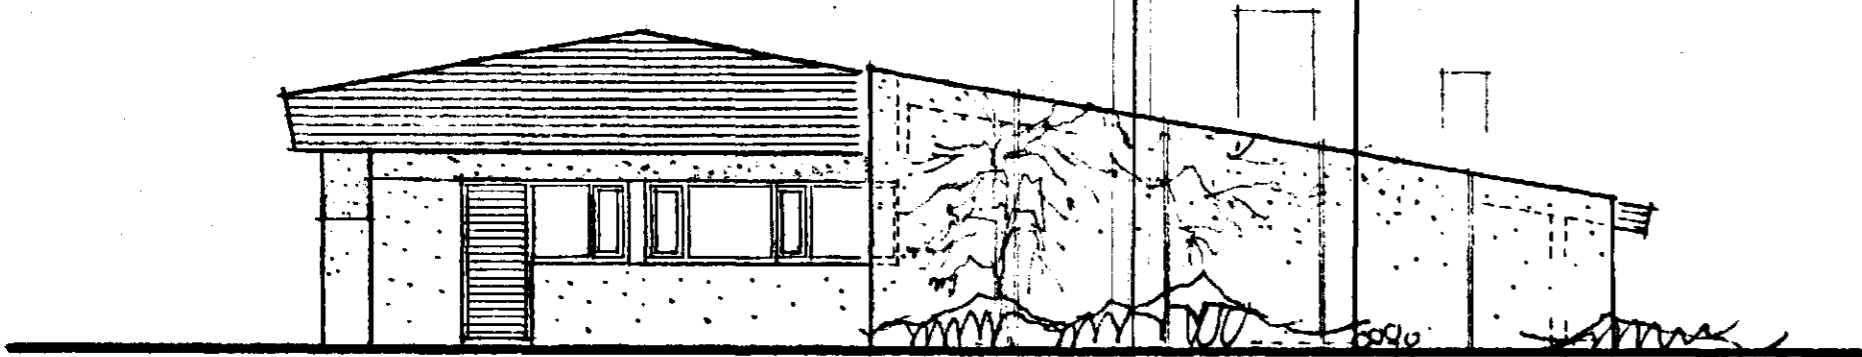

norðurhlíð

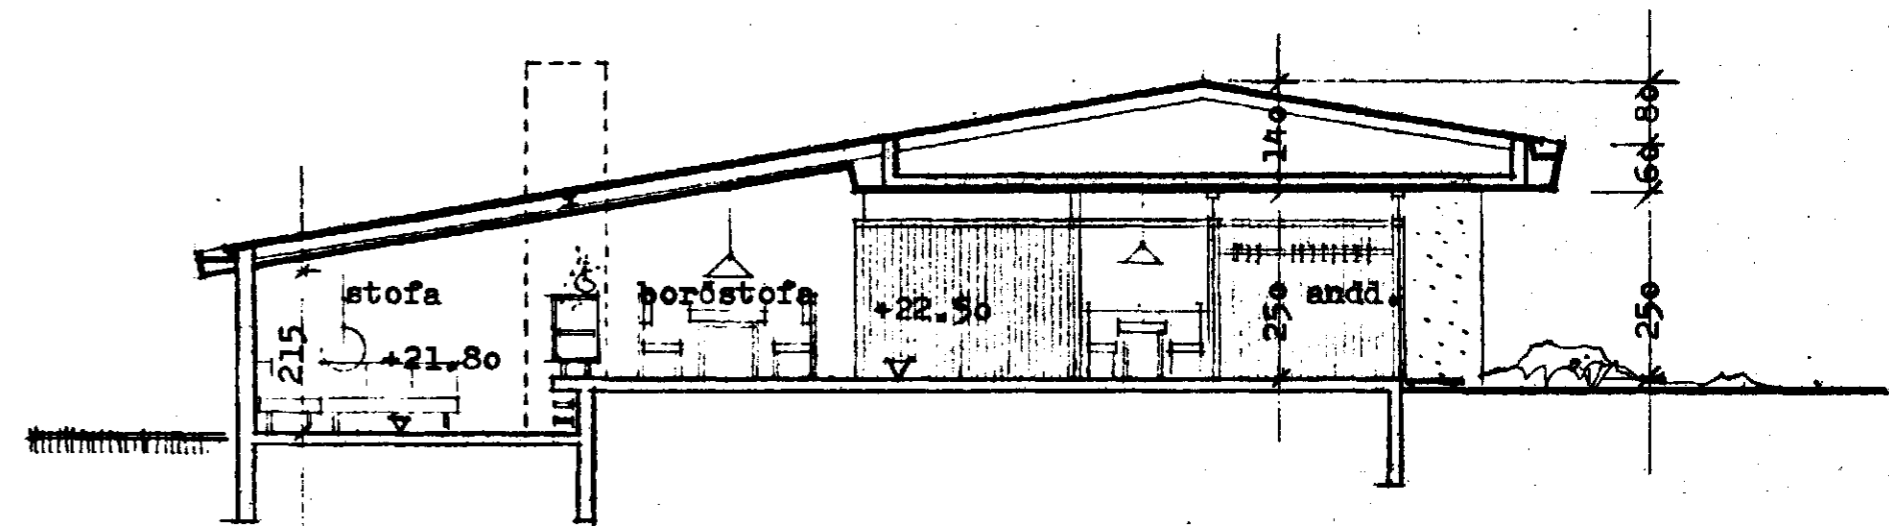

skurður 2/2

Einbýlishús Guðbjörn Ólafsson
(Suður)-Miðvangur 25, Hafnarfirði

Útlitsmyndir - skurðir málkvarði 1 : 100 Reykjavík 28.6.71
Teiknistofan ÖRKIN, Bergstaðastræti 52, Reykjavík. sími 10960
Ulrik Stahr, Haukur Viktorsson, arkitektar AI