



Kyndiklefi - oliukynding

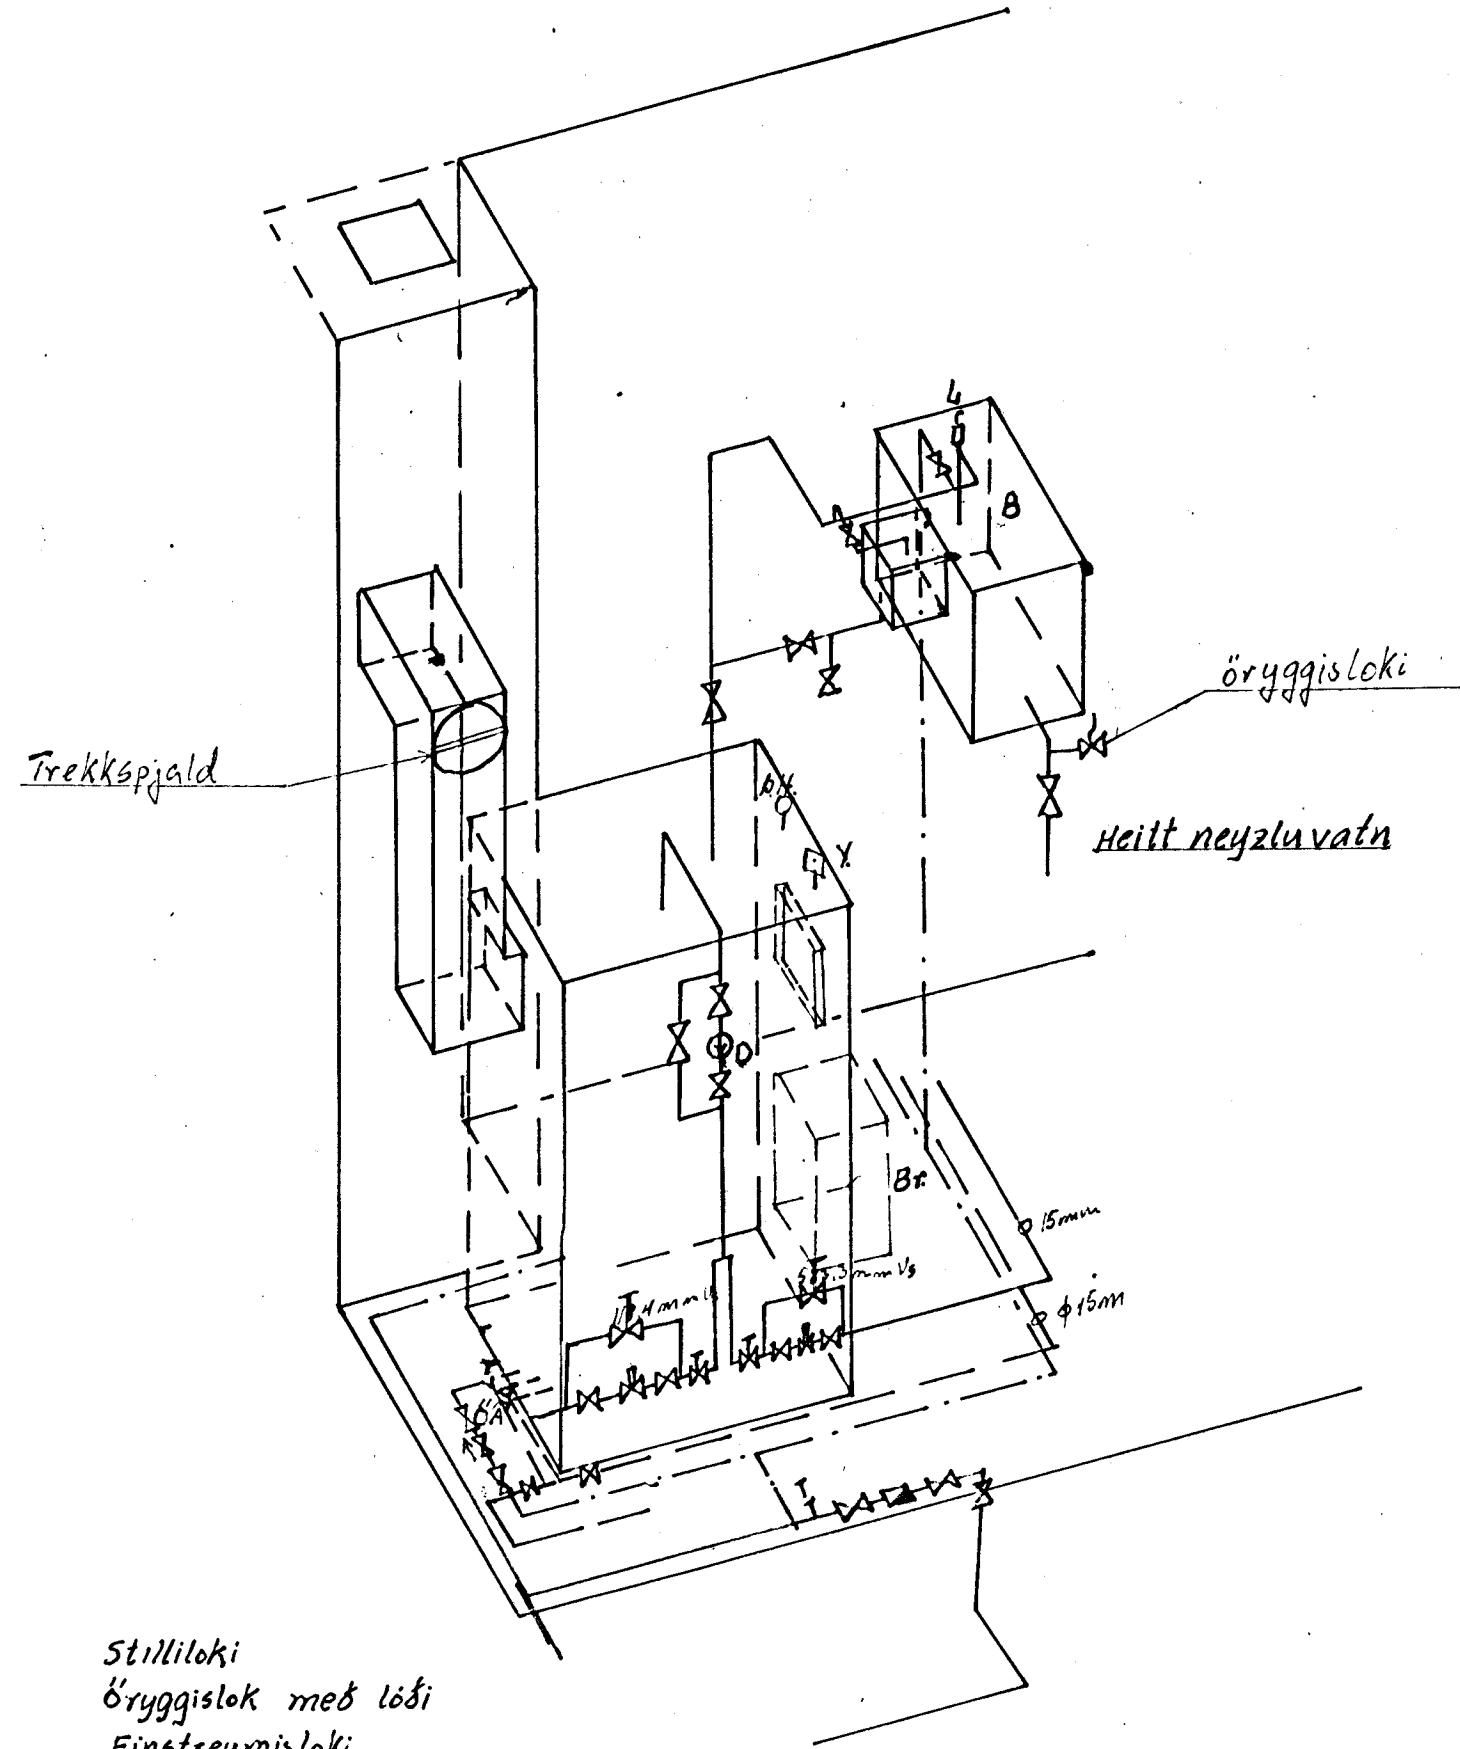

- Stillloki
 - Öryggisloki með löði
 - Einstreymisloki
 - renniloki
 - Sía
 - magnumalir
 - þrygðijafnari
 - Mótroloki
 - Framrás
 - Bakrás
 - Kalt vatn
- D Dala Grundfos HM-20 1/2min M. v.s.
 - D.H. þrygðings og Hitamolir
 - B.A. Öryggis og Aðöppunarloki
 - L Loftvendill
 - T Töppunarvendill
 - B Þaðvatnshitari 250l
 - Br. Brennari 6piðs.
 - Y. Yfirsuðulokstillir

Tengimynd hitaveitu

Mkv. 1:50

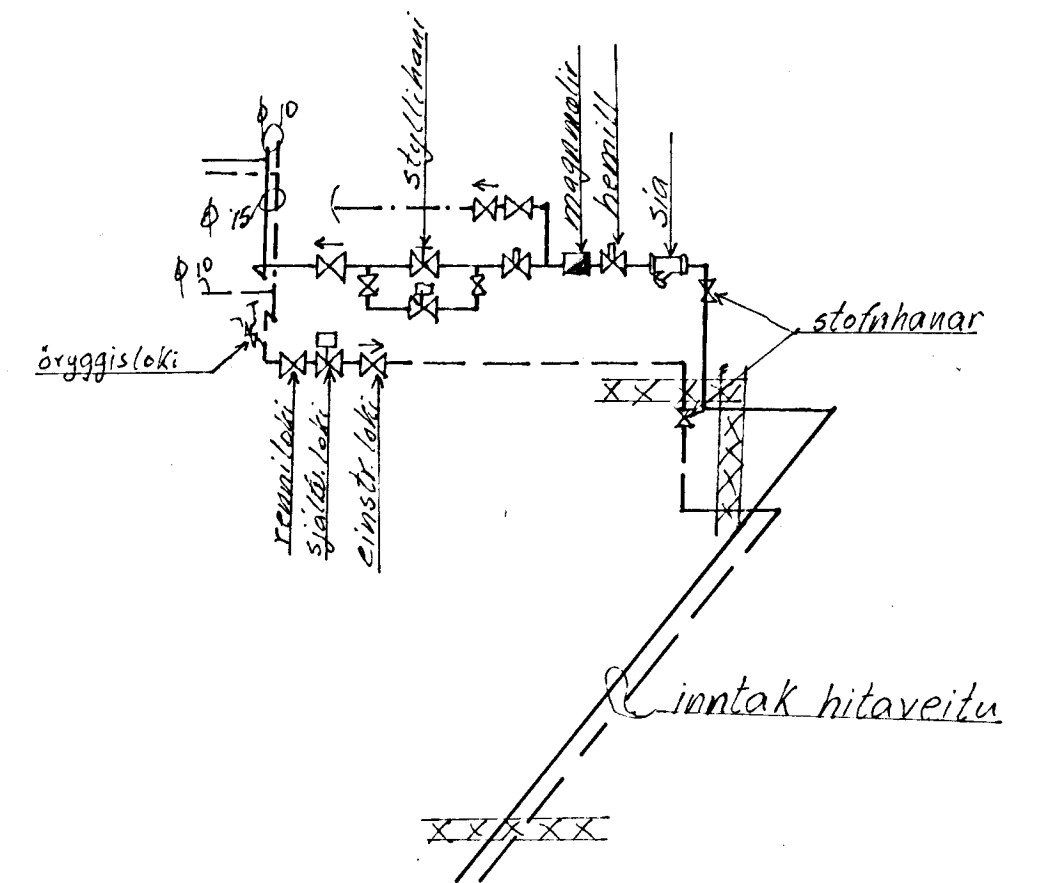

MIDVANGUR 27		
Kyndiklefi		Mkv. 1:20
Reikn.: S.A.G.	Teikn.: A.B.K.	Yfirt.: S.A.G.
Sigurður H. Gunnarsson Tæknifr.		
Teikn.: Agúst B. Karlsson.	Nr. V 5	

