

Grunnmynd 1 : 100

Byggingarlýsing:

Sökkulveggir:  
Sökkjar eru einangraðir að utan með 25mm plasteinangrun og múrað að utan

Útveggir:  
Húsið er einangrað er að utan með 50mm plasteinangrun, og múrað að utan með múrhúðunarkerfi frá Steinþróði, steinefni eru sett í blautan múrinn til að mynda litarefni og áferð.

Þak:  
Þaki yfir íbúðarhúsi er framlengt yfir bílageymslu, einangrað er milli þaksperra. Á bílageymslu er í dag flatt þak með leka vandamál.

Gluggar:  
Skipt er um pósta og gler og deilingu glugga breytt.  
Loftunarbíl er 12mm á föstum glerjum og 9mm á lausum fögum  
K-Gler er í gluggum

STADSETNING Á REYKSKYNJARA




Samþykkt þann

0 1 NOV. 2001

Byggingafulltrúinn í Hafnarhlöi  
F.h. Kristján Þórarinnsson

*Handwritten signature*

Stærðir	Fermetrar	Rúmmál
1. hæð	149.3	466.2
Bílageymsla	57.1	169.0
<b>Samtals:</b>	<b>206.4</b>	<b>635.2</b>

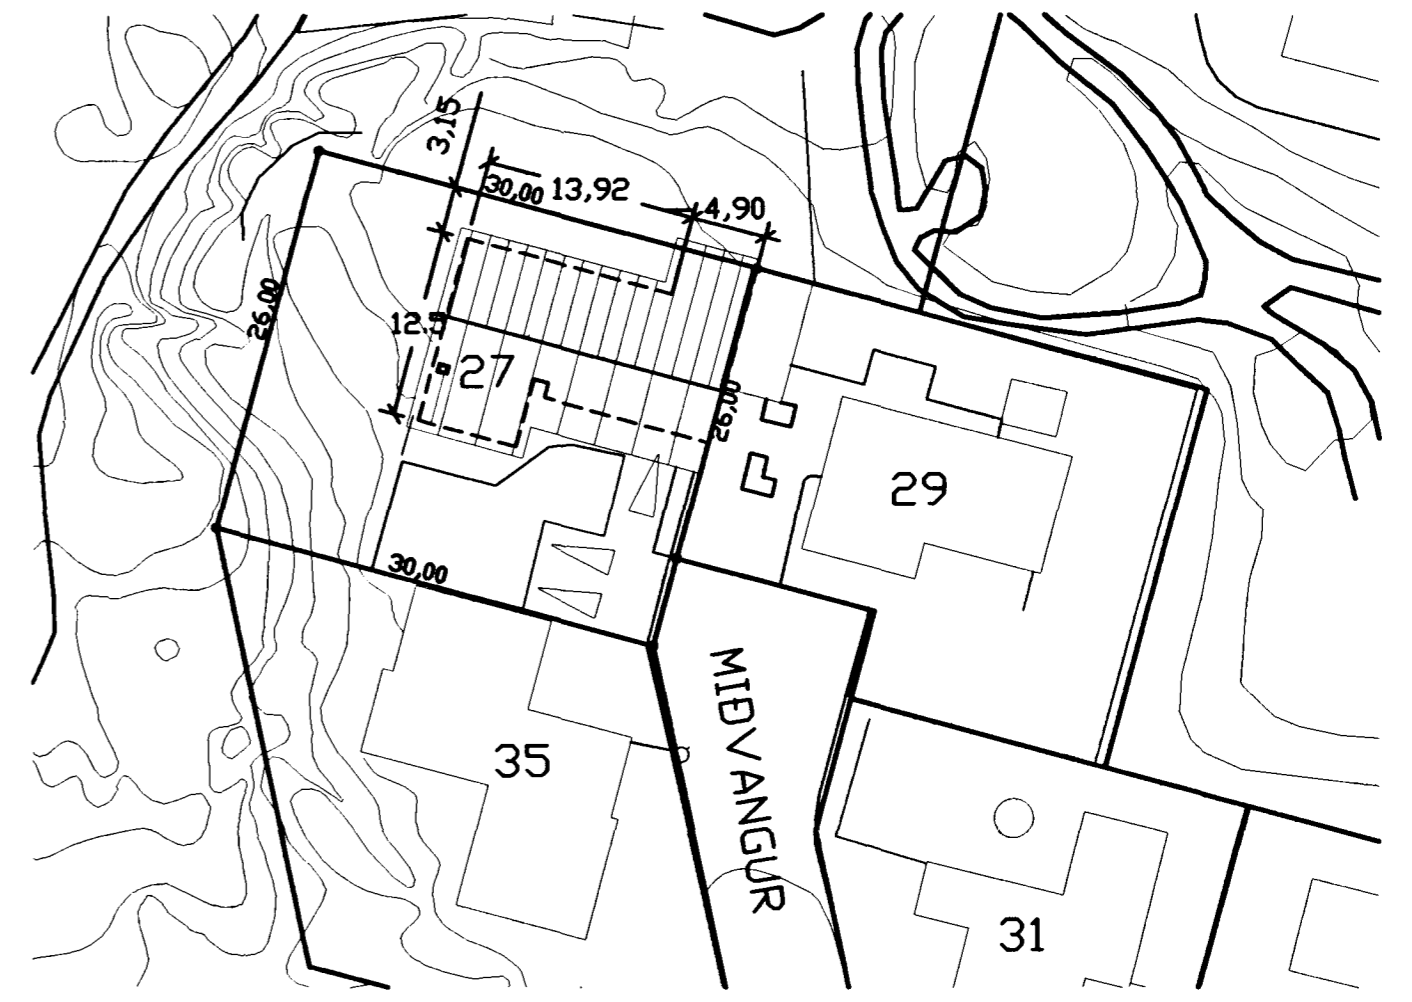

Afstöðumynd 1 : 500

101  
Miðvangur 27

Úrunmynd  
Afstöðumynd  
hannað/teikn: / ff,vk  
dags: 18.10.01  
mkv: 1/ 100, 1/ 500  
verknr.: 0101

FRIBRUK FRIBRUKSSON ARCHITECT HÁÍ 210256-4519, HÁRÍK 01 SLANDÍAS  
KLAPPARSTÍG 10, 101 REYKJAVÍK, SÍMI 5511060, FAX 5511066

TEKNIstofan THAK