




Samþykkt þann

0 1 NOV. 2001


Byggingafulltrúinn í Hafnarfirði
F.h. Kristján Þórarinnsson




Suður

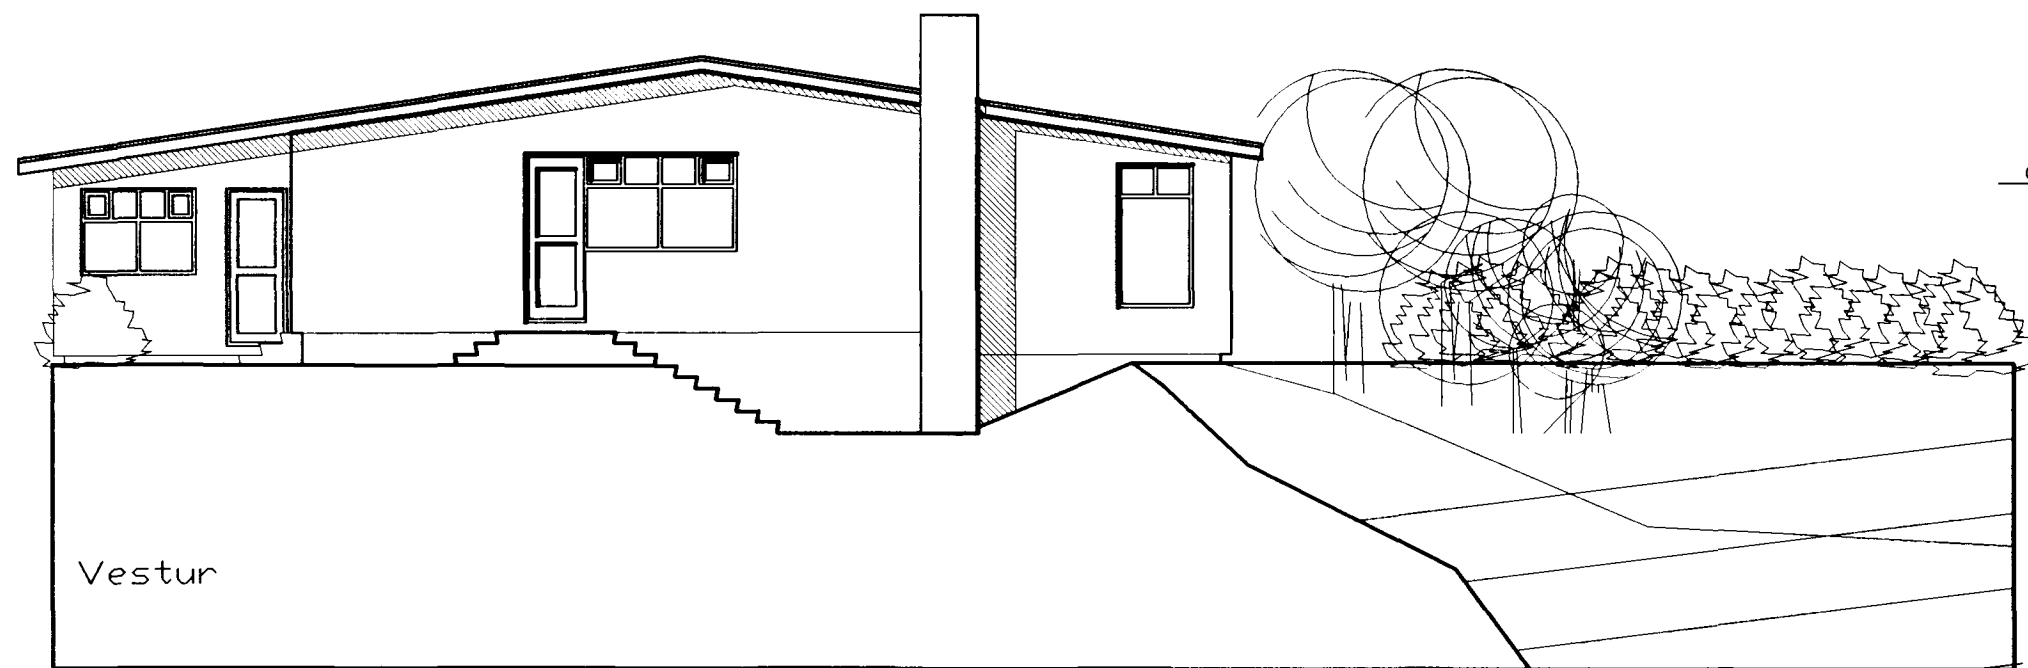


Vestur

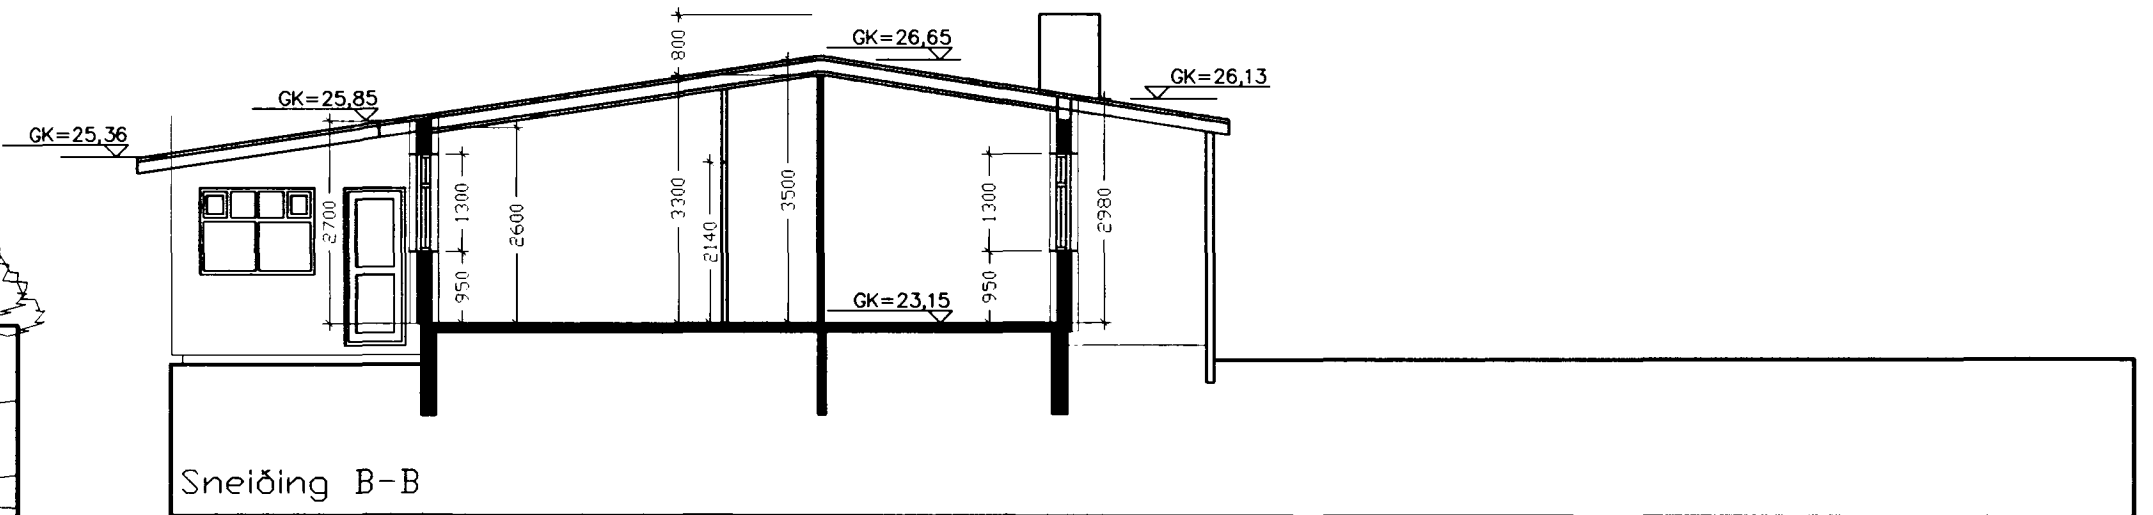


Sneiðing B-B

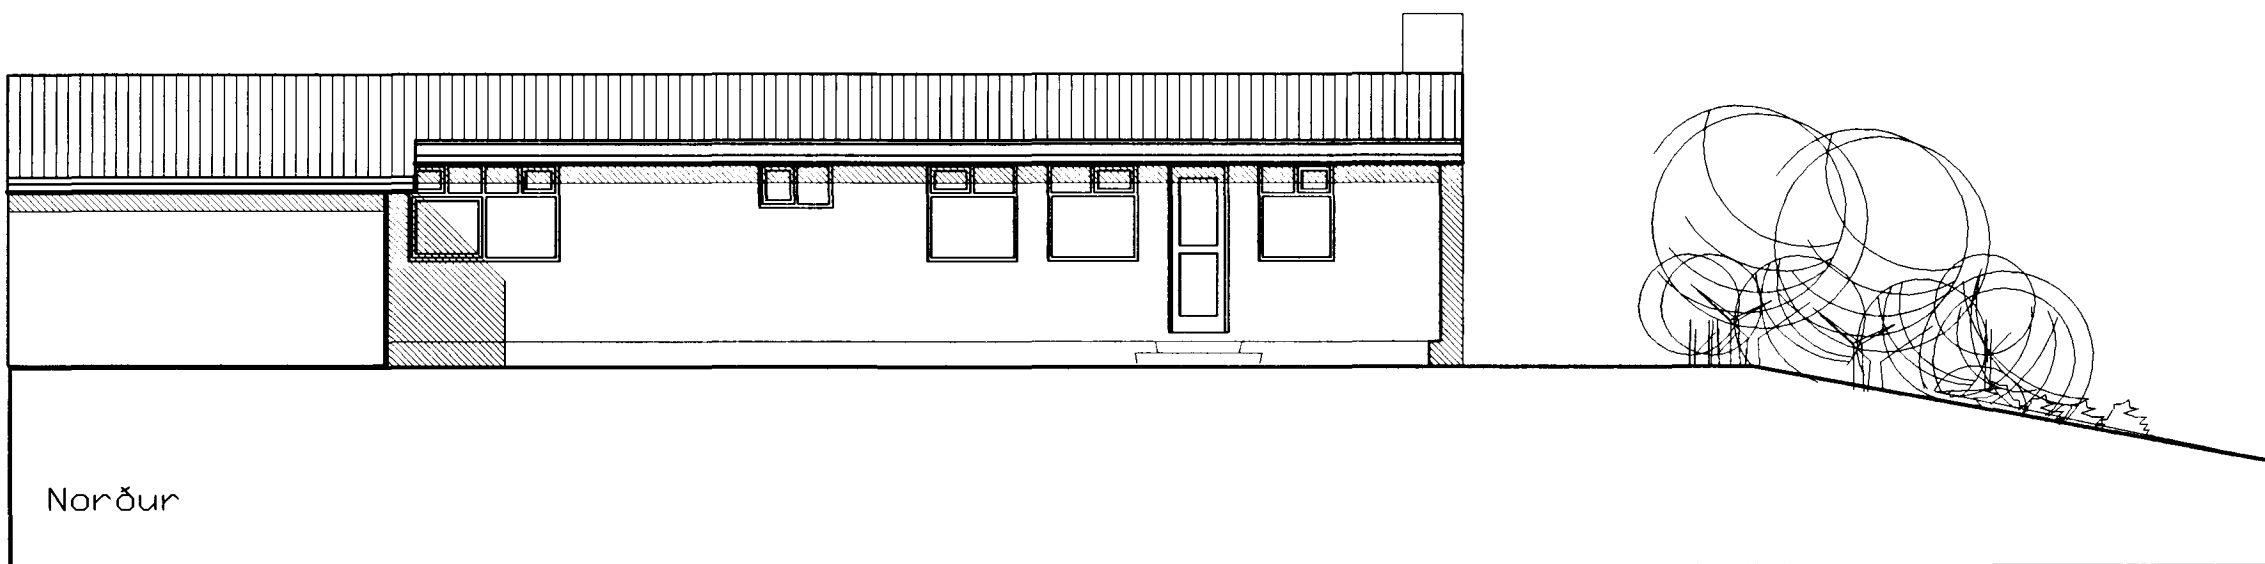

Norður

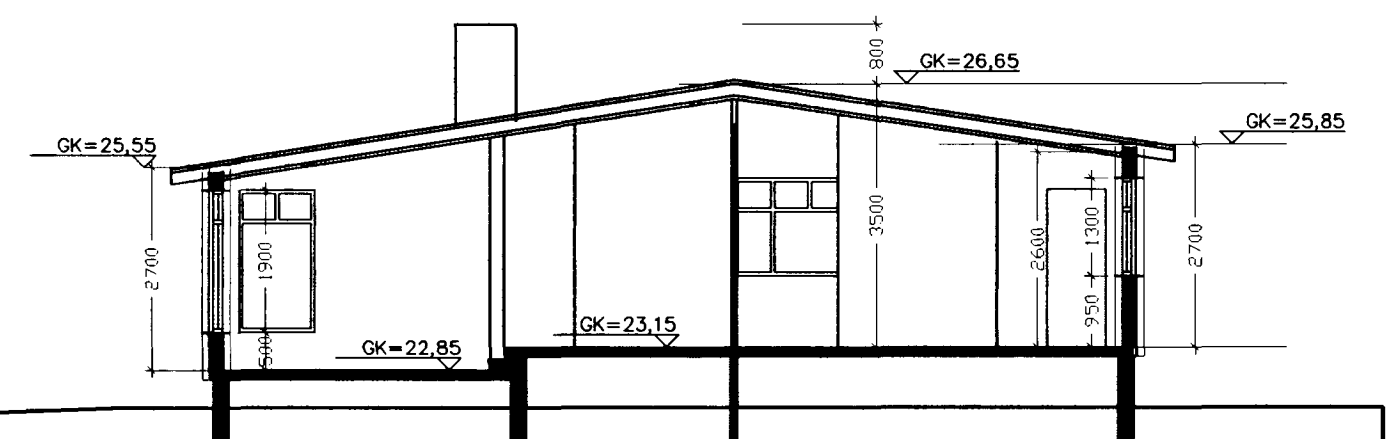

Sneiðing A-A

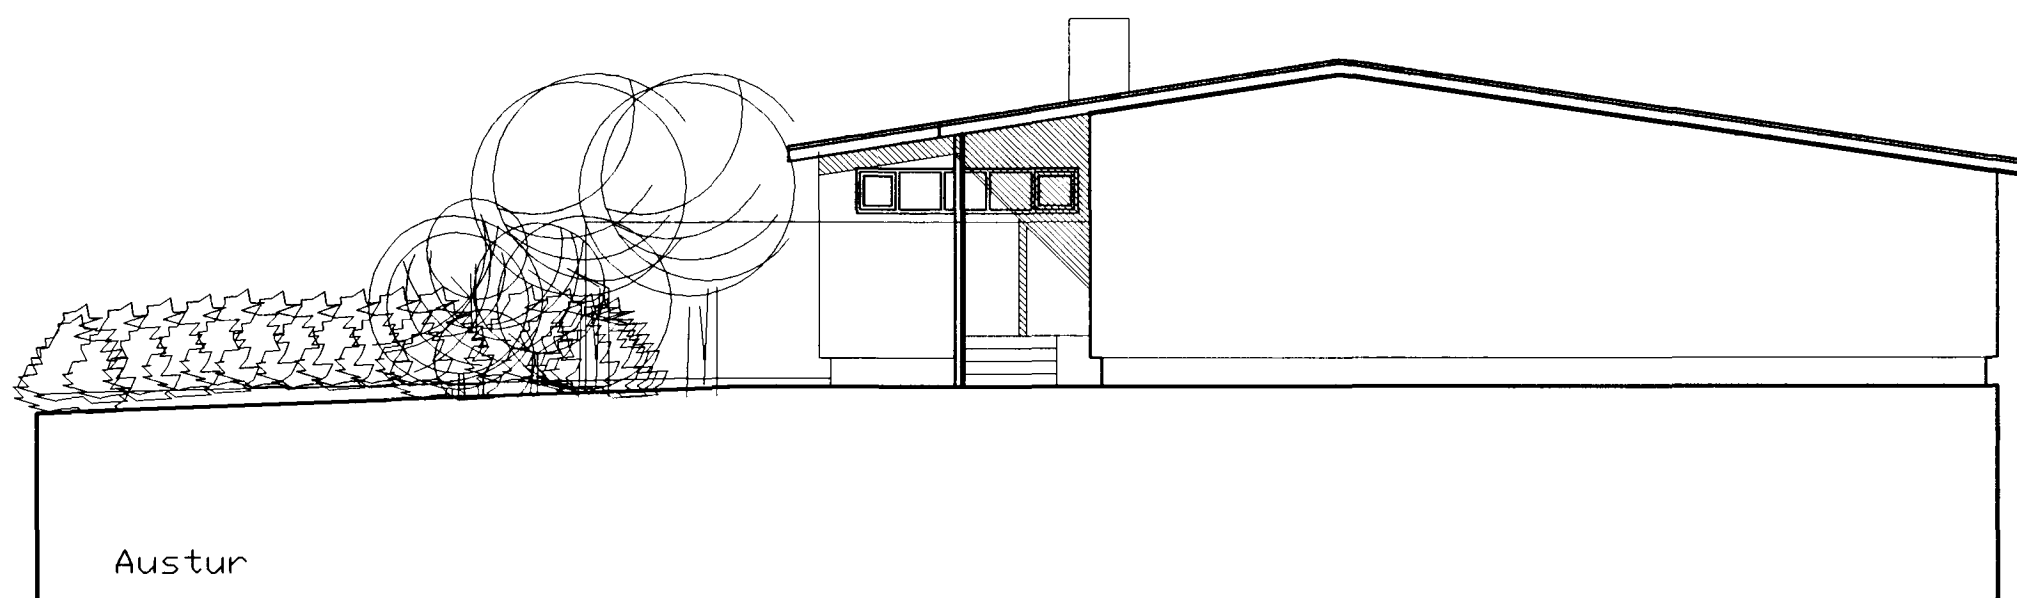

Austur

102

Miðvanur 27

Útlitsmyndir

Sneiðingar

Hau Silsson

hannað/teikn: -/ ff.vk

dags: 18.10.01

mkv: 1/100

verknr.: 0101

FRIBRÍK FRIBRÍKSSON DRÖGITEKT F.É.Í. 211250-4310, FFARX 01 SLANDÍAS
KLAPPARSTÍG 10, 101 REYKJAVÍK, SÍMI 55 10 60 FAX 5510 60