


MÍDVANGUR 29. HAFNARFIRÐI.

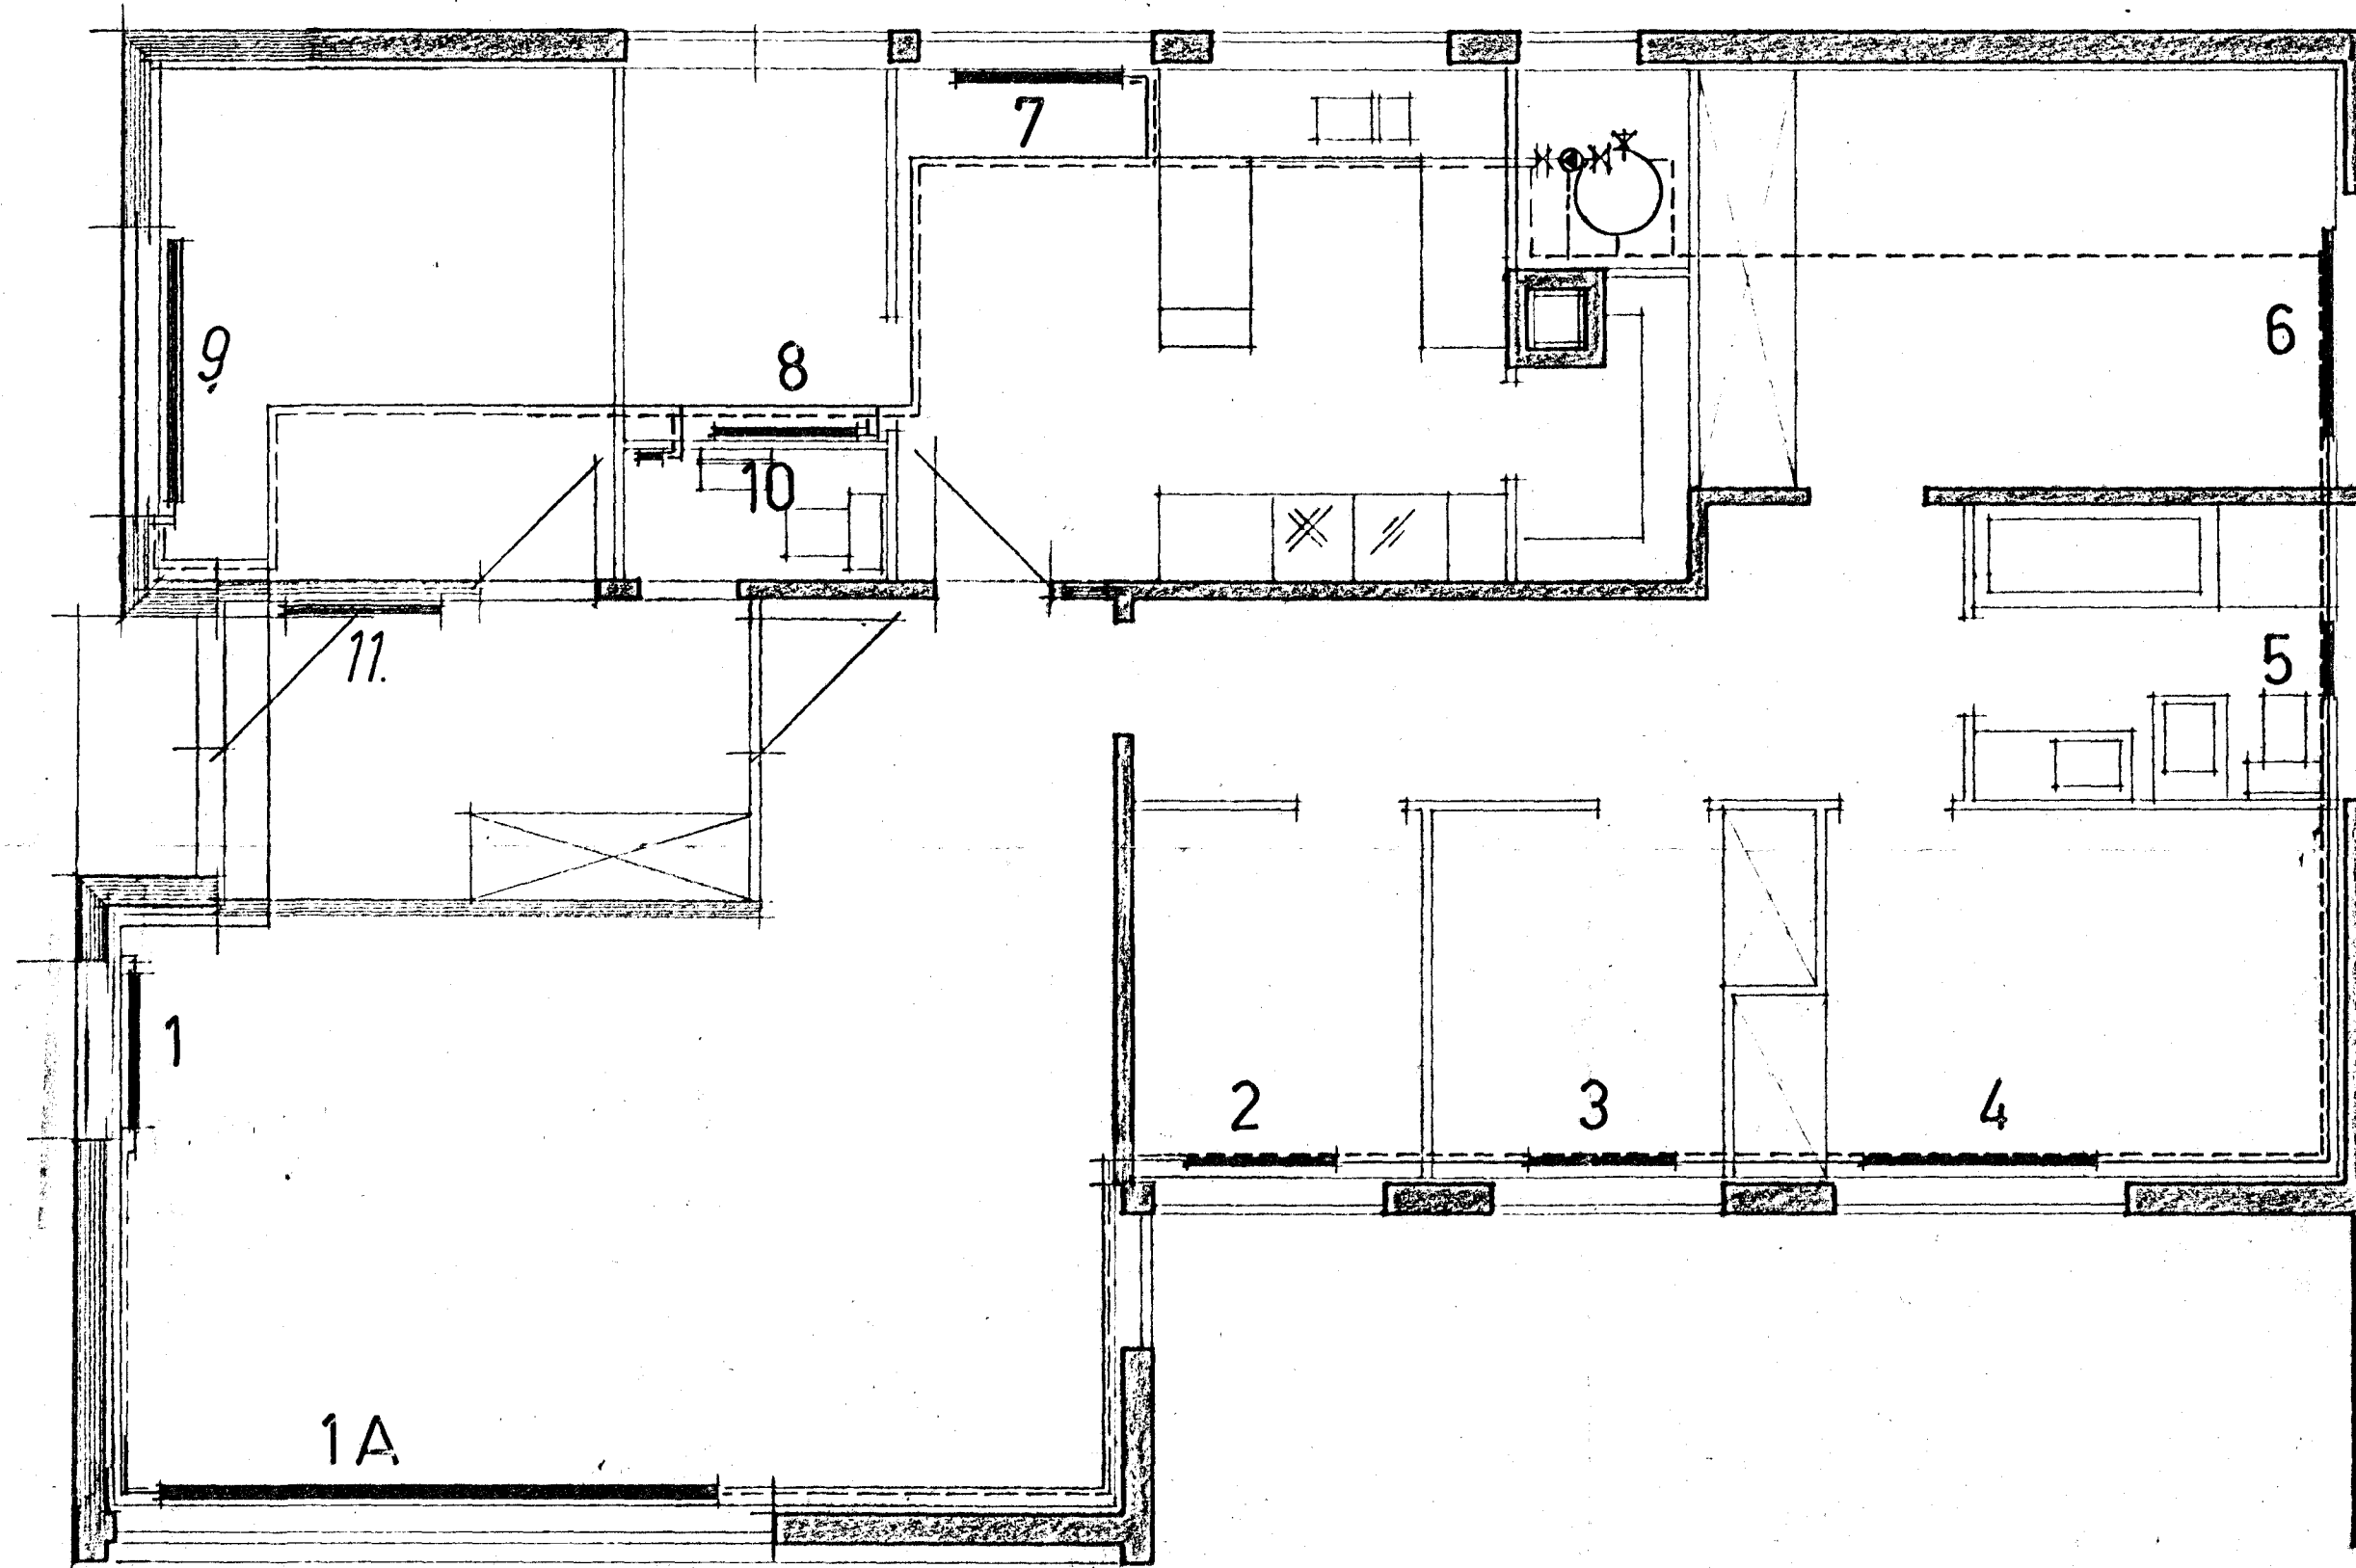

SKRÁ YFIR OFNASTÆRÐIR.

NR	VARMAÞÖRF KCAL/T	MESTA Hæð	MESTA Lengd	TENGI
1	235	30	100	BC-15
1A	4560	30	420	BC-15
2.	800	65	140	CD-15
3	800	65	140	CD-15
4	1430	65	180	CD-15
5.	460	100	60	CD-15
6.	1620	65	180	CD-15
7.	1800	65	140	CD-15
8.	750	100	120	AB-15
9.	1030	65	180	AB-15
10	125	100	50	CD-15
11	440	100	100	CD-15

SKÝRINGAR: PÍPUR ERU LÉTTDREGNAR STÁLPÍPUR OG ERU INNRI ÞVERMÁL ÞEIRRA GEFIN UPP Í MM Á TENGINYND.  
 PÍPUR LIGGI OFANÁ GÓLFPLÖTU OG MÁLIST TVISVAR MEÐ ASFALTMÁLNINGU OG EINANGRIST MEÐ 2.SM GLERULLARHÓLKUM  
 UTANUM HÓLKA SKAL VEFJA PLASTDÚK.  
 ÞRÝSTIREYNA SKAL KERFI MEÐ KÖLDU VATNI MEÐ 7.KG/SM<sup>2</sup> OG SKAL SÁ ÞRÝSTINGUR STANDA Á KERFINU Í 6.KLST.  
 ÁN ÞESS AÐ FALLA.  
 EKKI ER REIKNAD MEÐ NEINNI SÉRSTAKRI OFNAGERÐ EN VIÐ STÆRÐARÁKVÖRÐUN OFNA SKAL HÖFÐ HLIÐSJÓN AF SKRÁ  
 YFIR OFNASTÆRÐIR. Á HVERN OFN KOMI LOFTTÆMINGARSKRÚFA OG TVÍSTILLILOKI.  
 EINANGRUN Á VEGGJUM SAMSVARI 2,5" PLASTEINANGRUN EN EINANGRUN Í LOFTI SAMSVARI 4" GLERULL MEÐ ÁLÞYNNU  
 Í GLUGGUM SÉ TVÖFALT GLER.

			HÚSNÆÐISMÁLASTOFNUN RÍKISINS.
Jan 1973	Legulagning breytt + skil.	SPK	
DAGS	BREYTING Á	BREYTT AF	
HITALÖGN GRUNNMYND.			HANNAÐ Eir P. Kr. JAN 1973.
			BLAD NR 2.
			MÁLIVARÐI
			VERK NR UNDIRSKR.
			1:50 83. Sigurður Þrákka