
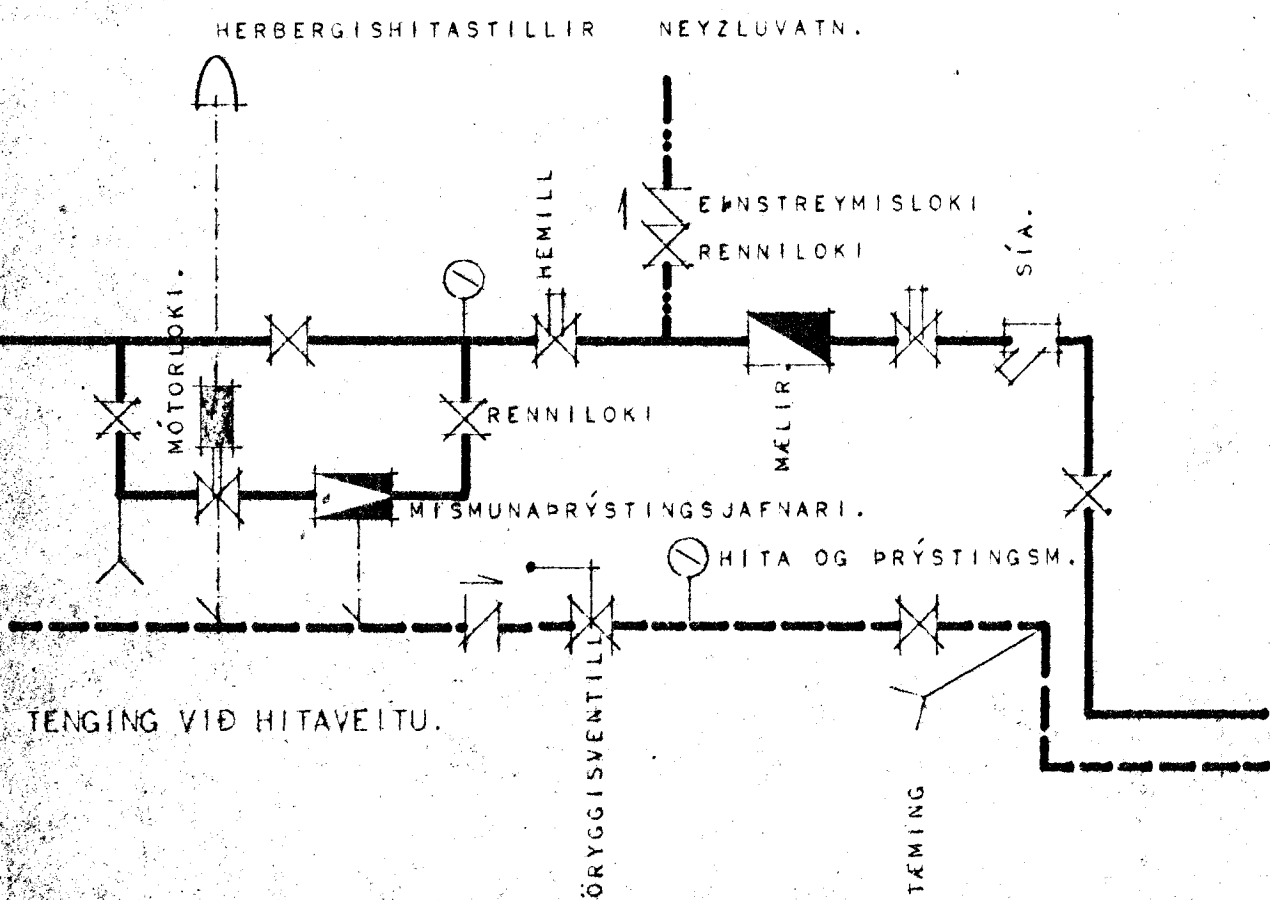


MIÐVANGUR 29. HAFNARFIRÐI.

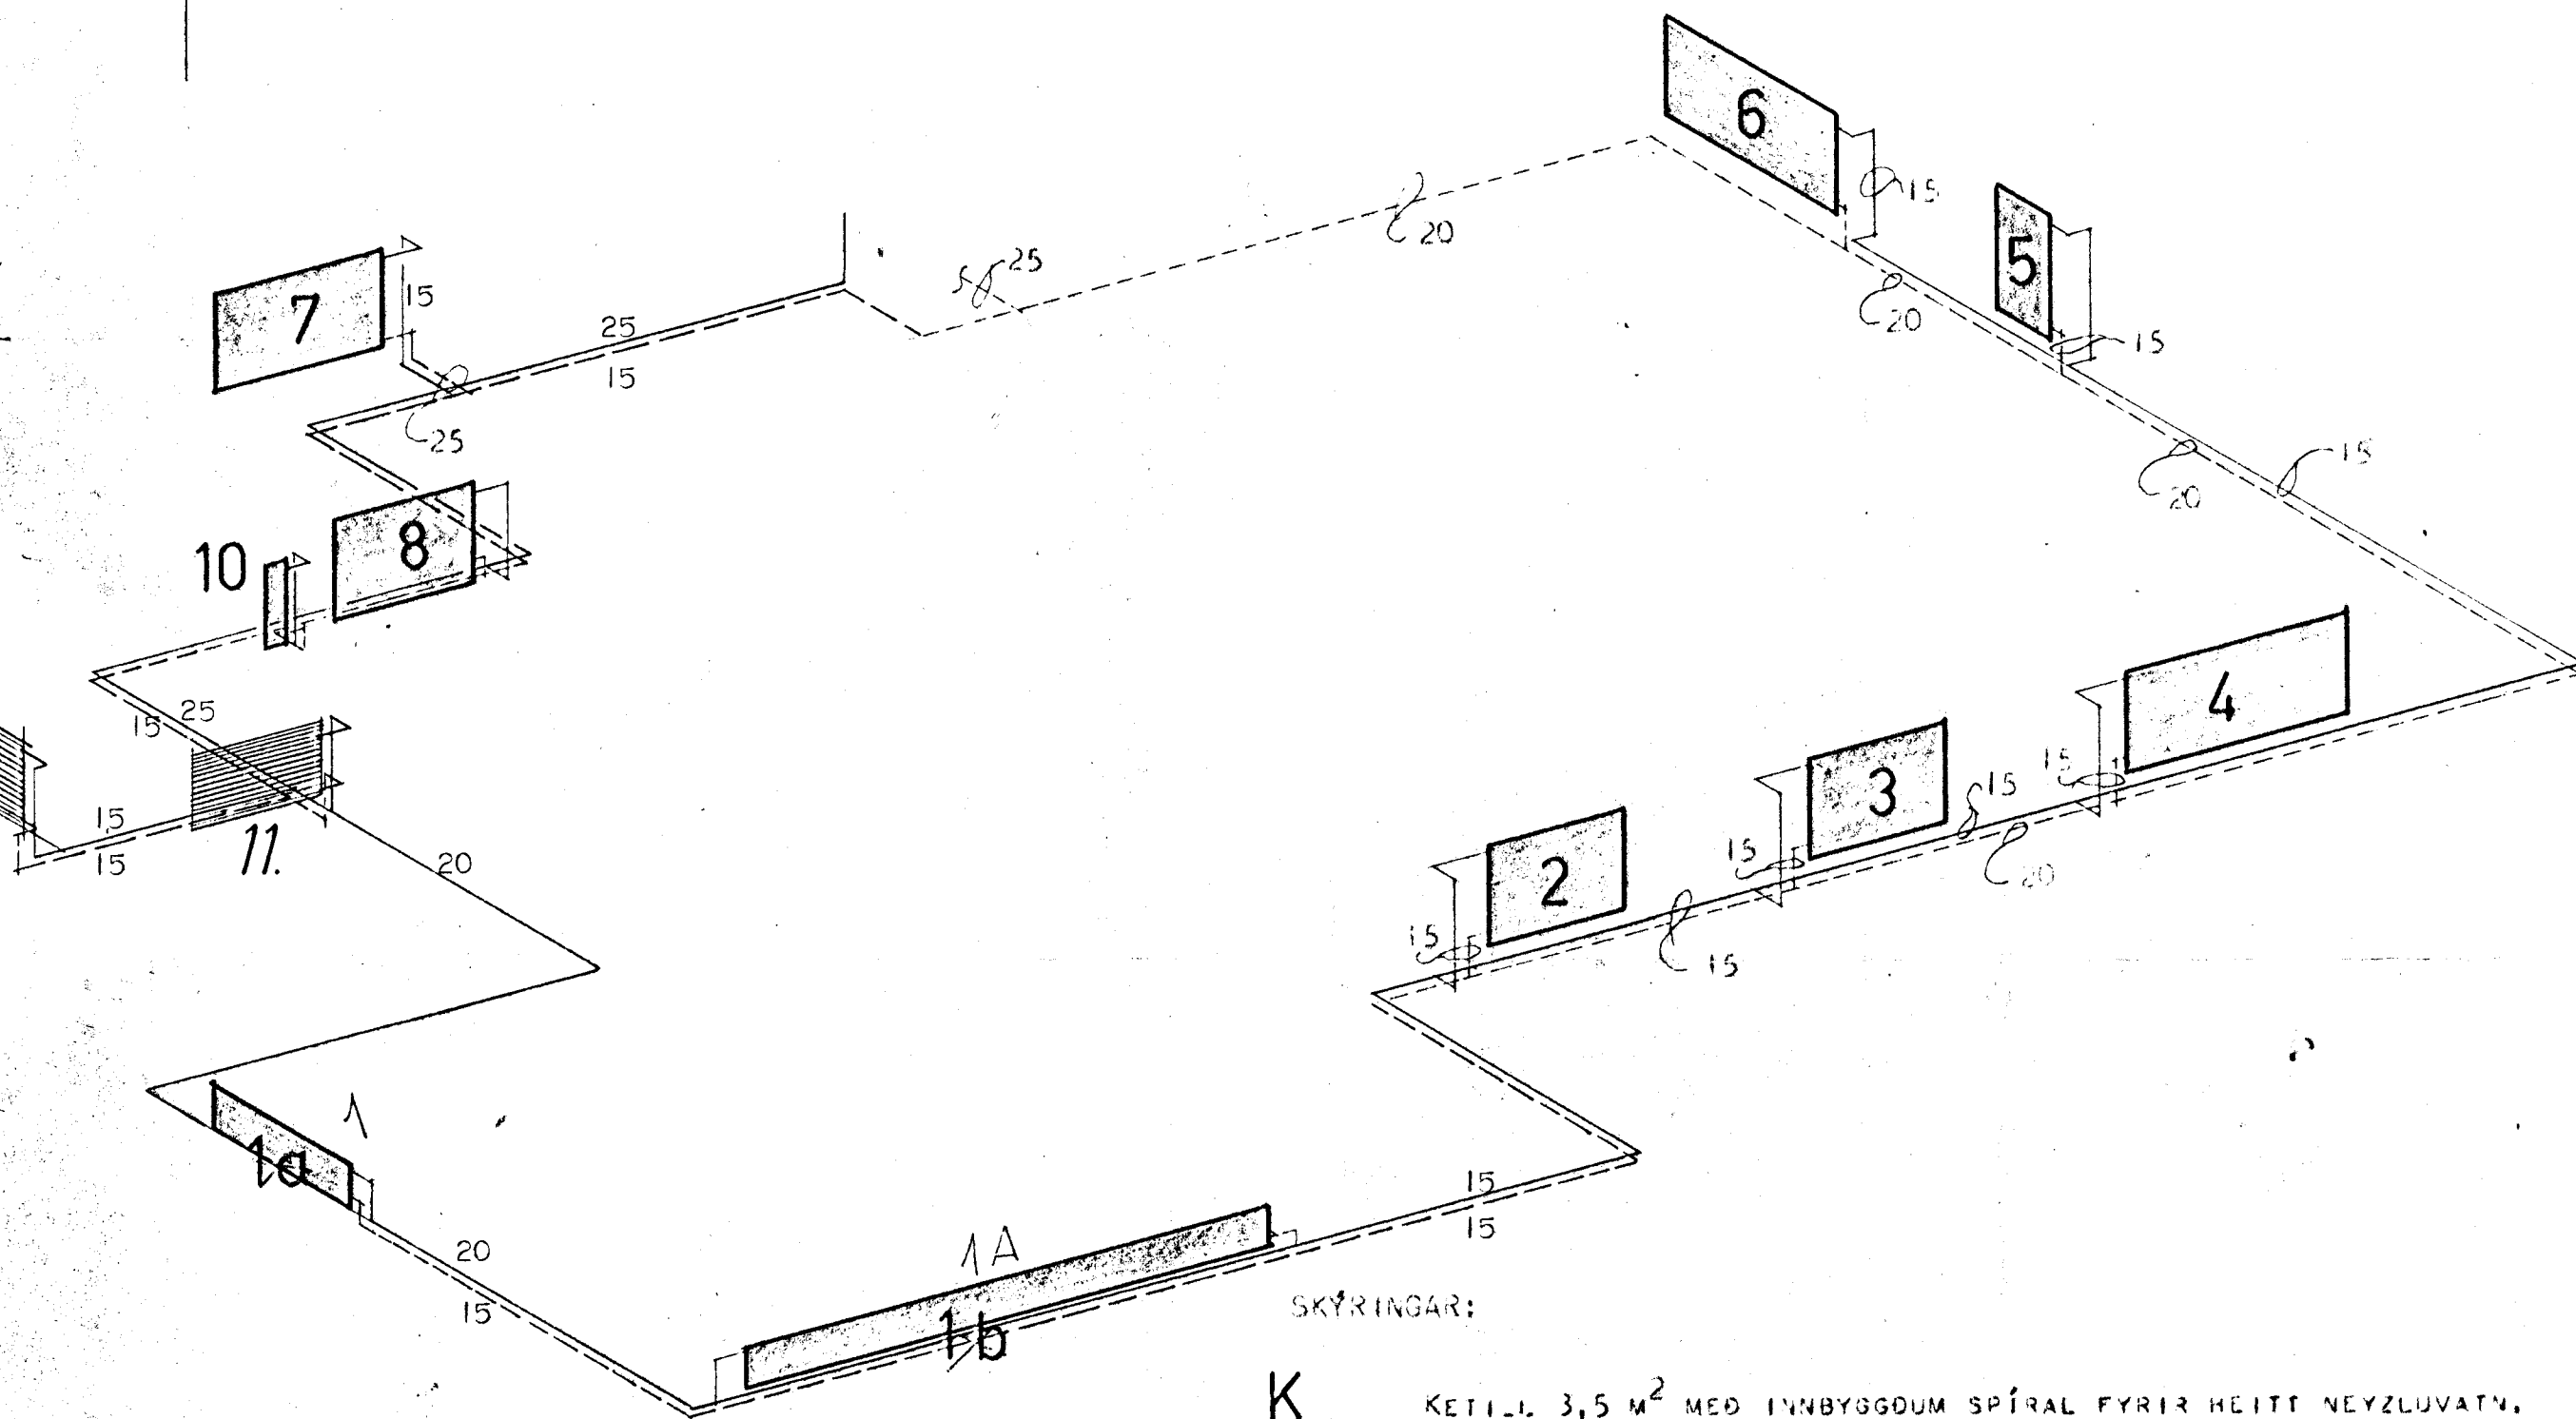

K
D
R
P
V
Y
R
R
V
R
B
R
T
B
L

KETILL 3,5 M² MED INNBYGGDUM SPÍRAL FYRIR HEITT NEYZLUVATN.

DELA 12,5 L/MIN MÓTI 1000 MM

RENNILOKI

PENSUKER 50 L

VATNSHEDARMELIR Á PENSUKERI

YFIRFALL Á PENSUKERI

REYKHITAROFI


VATNSHITAROFI

BRENNARI

TENING

BLÖNDUNARVENTILL

Á KATLI SÉ VATNSHITAMELIR. DELA STJÓRNIST AF HITALIDA STAÐSETTUM Í STOFU EÐA EF NOTADIR ERU SJÁLFVIRKIR OFLOKAR ÞÁ GENGUR DELA STÖÐUGT. TEXTI SJÁ BLAÐ NR. 1.

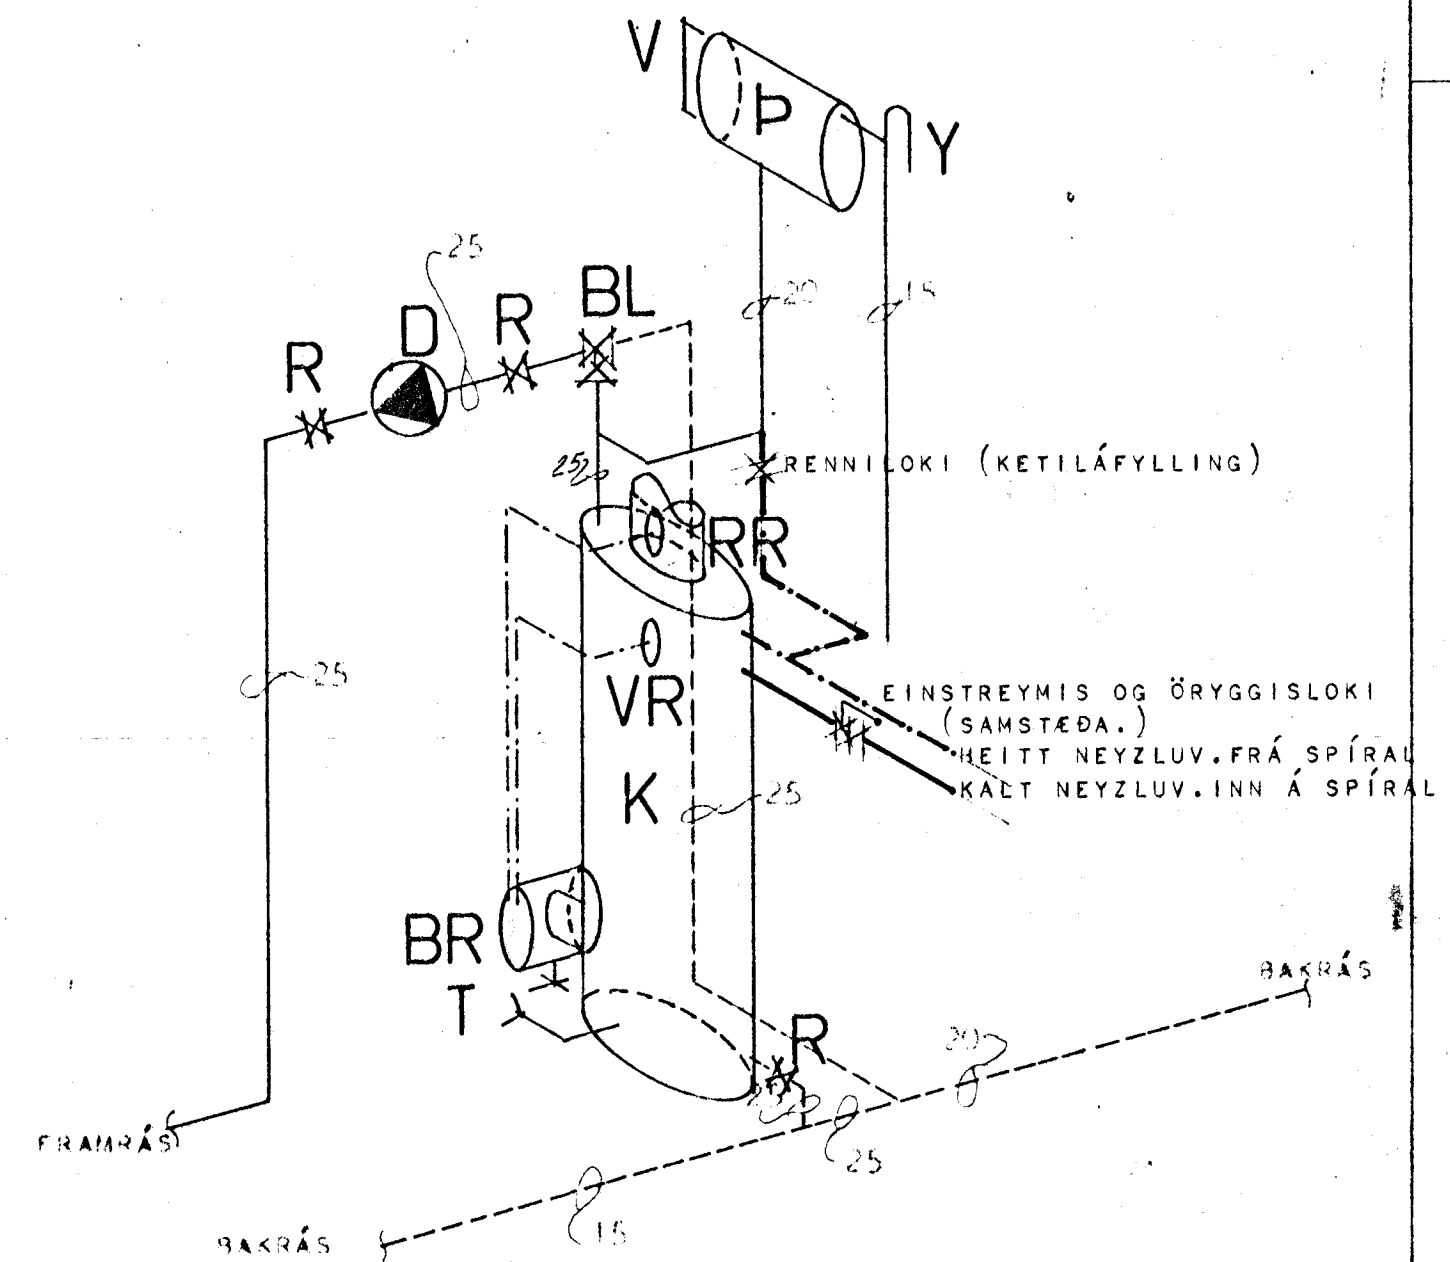

			HÚSNÆÐISMÁLASTOFNUN RÍKISINS
Jan 1973	Legg lagna breytt	SPK	
DAGS	BREYTING Á	BREYTT AF	
HITALÖGN TENGIMYNDIR.			HANNAÐ <i>Sig P. Kr.</i> JAN. 1973.
MELIKVARDI	VERK NR	UNDIRSKRIFT	
	83	<i>Sigurður Þorsteinsson</i>	