
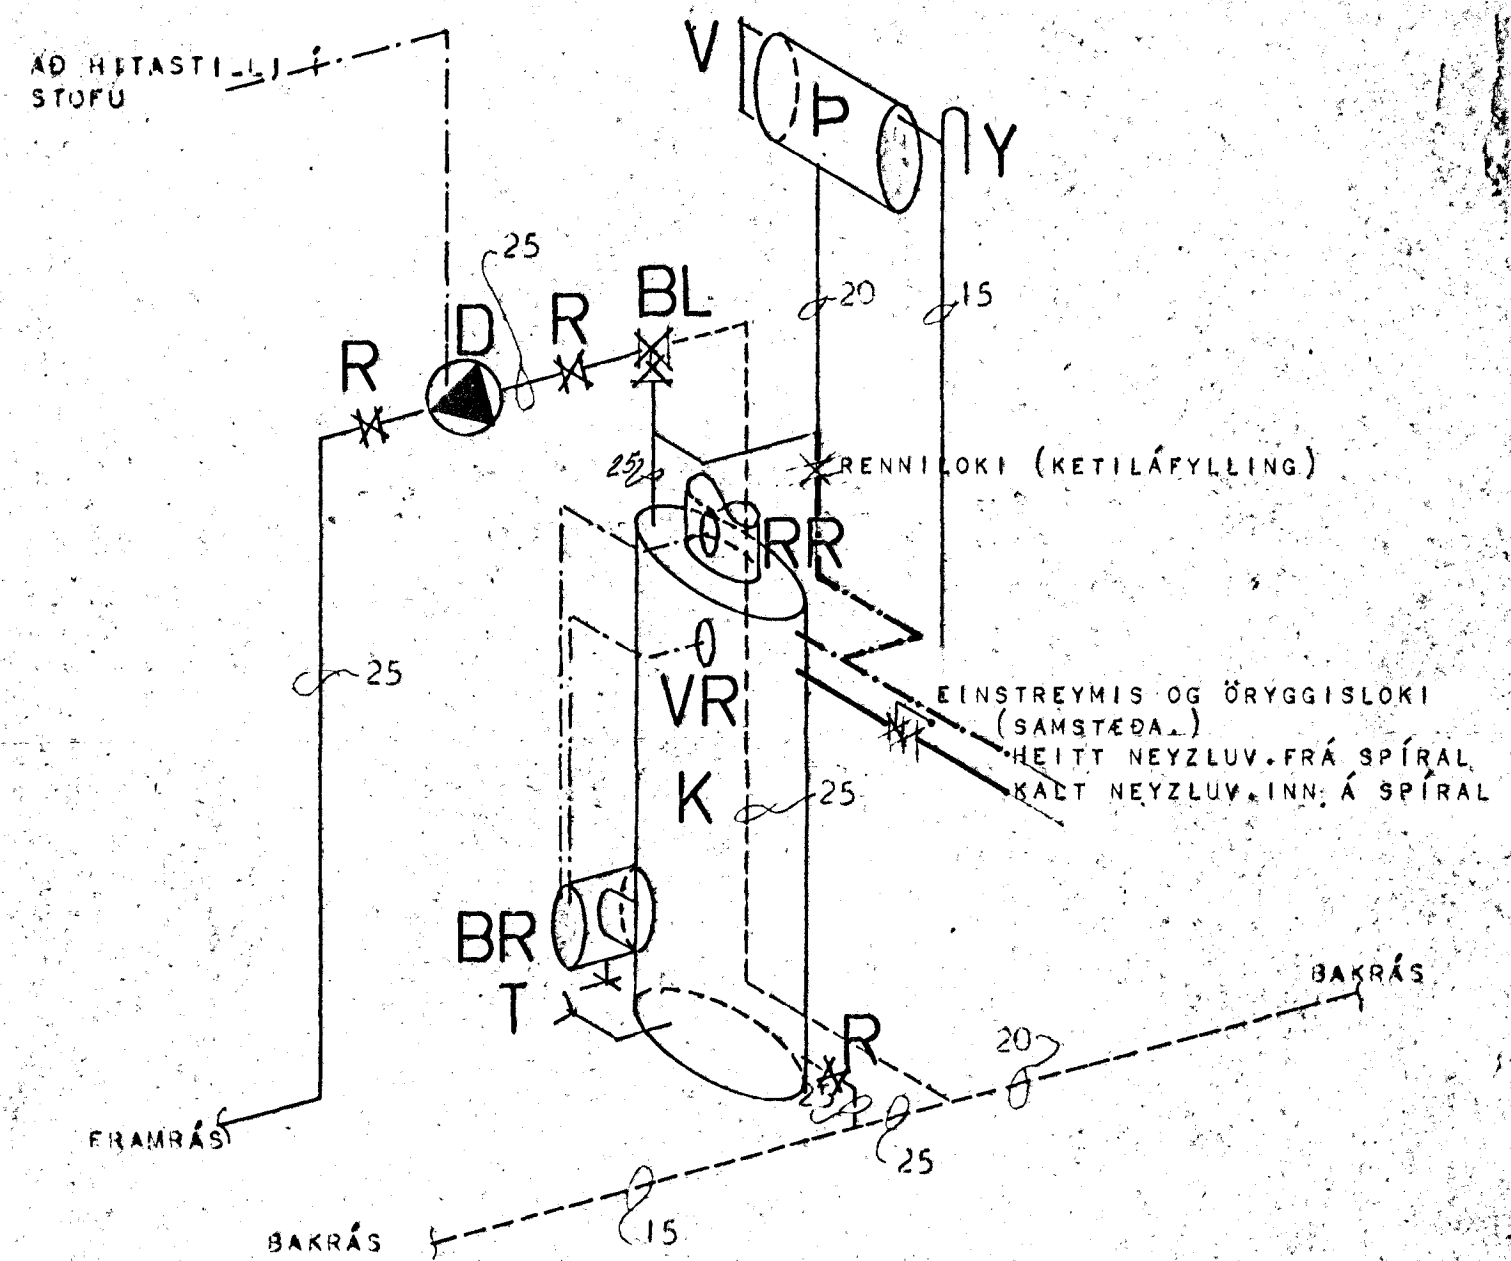


SKÝRINGAR:

- K KETILL 3,5 M² MED INNBYGGDUM SPÍRAL FYRIR HEITT NEYZLUVATN.
- D DÆLA 12,5 L/MIN MÓTI 1000 MM
- R RENNILOKI
- P PENSLUKER 50 L
- V VATNSHEDARMELIR Á PENSLUKERI
- V YFIRFALL Á PENSLUKERI
- RR REYKHITAROFI
- VR VATNHITAROFI
- BR BRENNARI
- T TÆMING
- BL BLÖNDUNARVENTILL

Á KATLI SÉ VATNSHITAMELIR, DÆLA STJÓRNIST AF HITASTILLI, STAÐSETTUM Í STOFU.
TEXTI SJÁ BLAÐ NR. 1

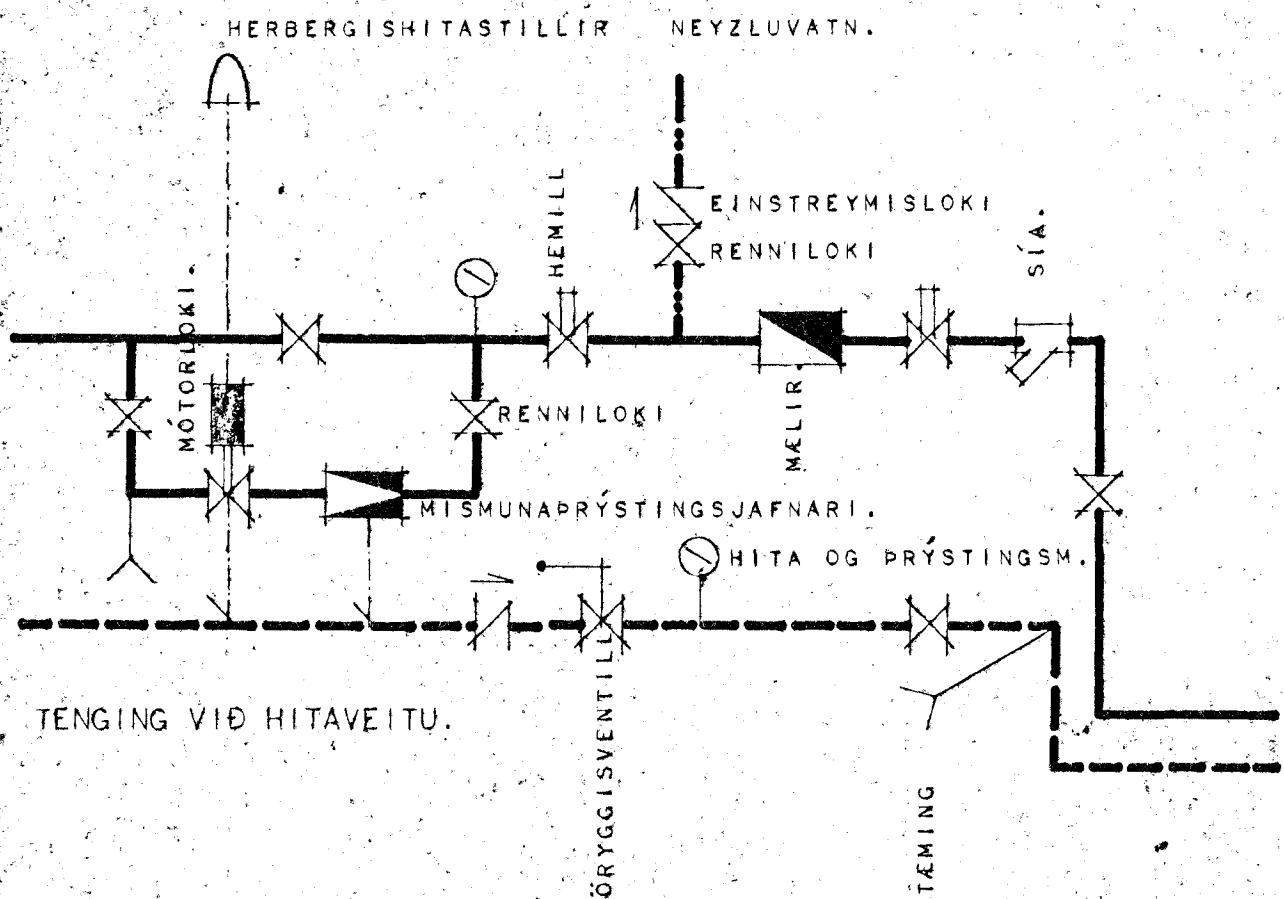

KETILHERBERGI TENGIMYND SKEMATISK.



HÖSNÆÐISMÁLASTOFNUN RÍKISINS	
HITALÖGN TENGIMYNDIR	EINBÝLISHÚS VERK 83
BLAÐ NR 2	MKV. 1:50 1:20 APRÍL 1966

Guðsteinn Fríðásson