


Samþykkt á fundi bygginga-
nefndar þ. 14 / 7 1971


J. h. BYGGINGAFULLTRÚINN
I HAFNARFIRÐI

Asm. Sigvaldasa


Ástíð er að kynni kvefi sé
úr stíni

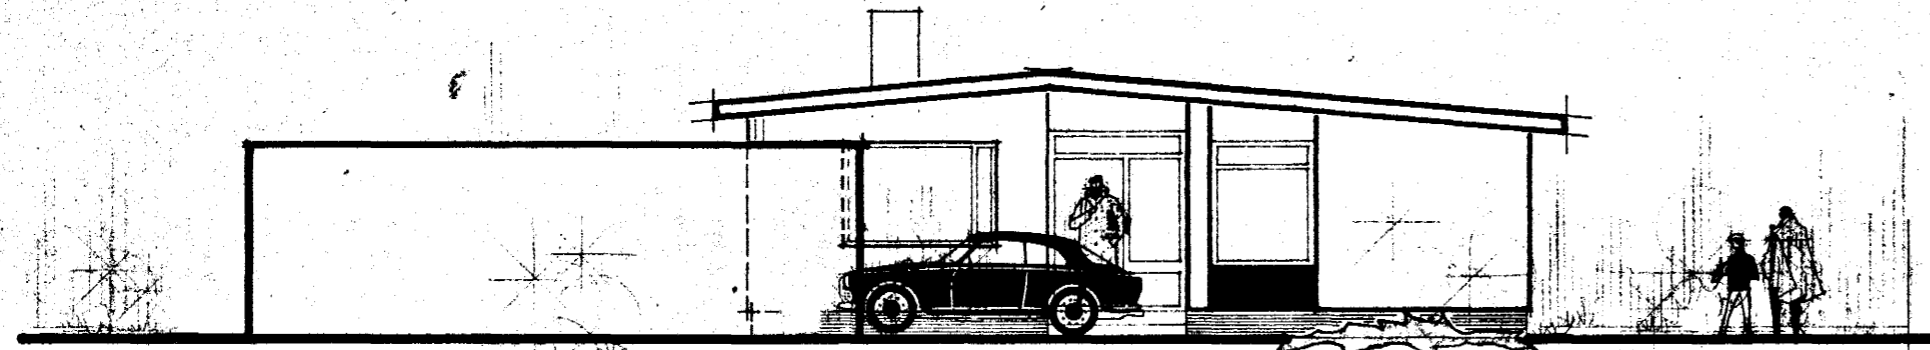


VESTUR

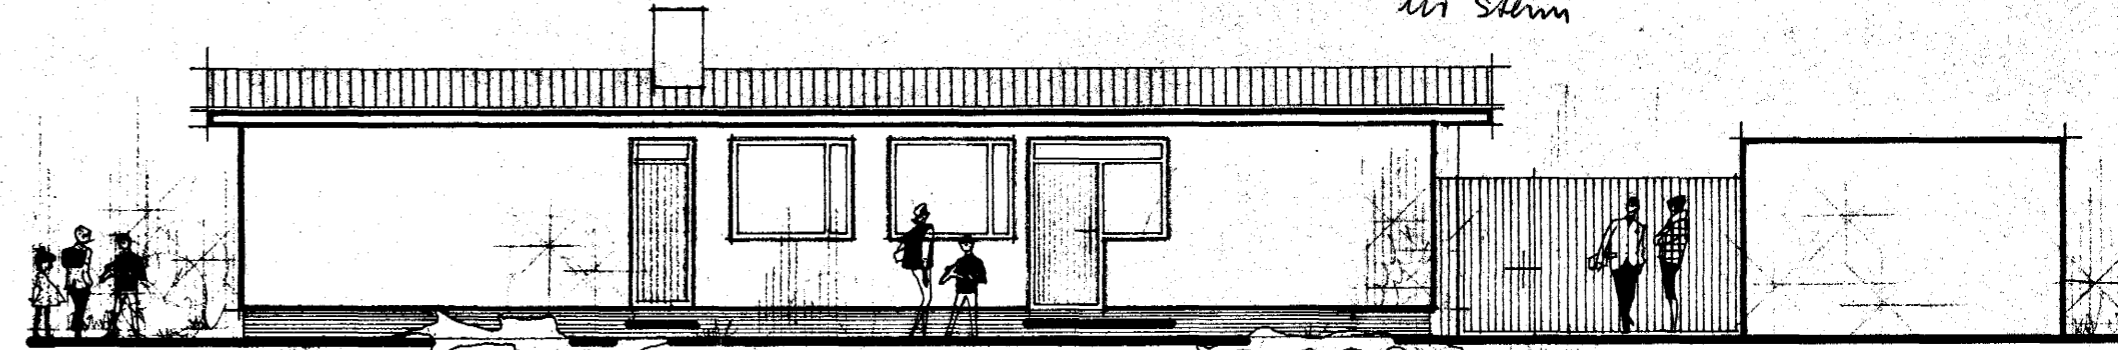

NORÐUR

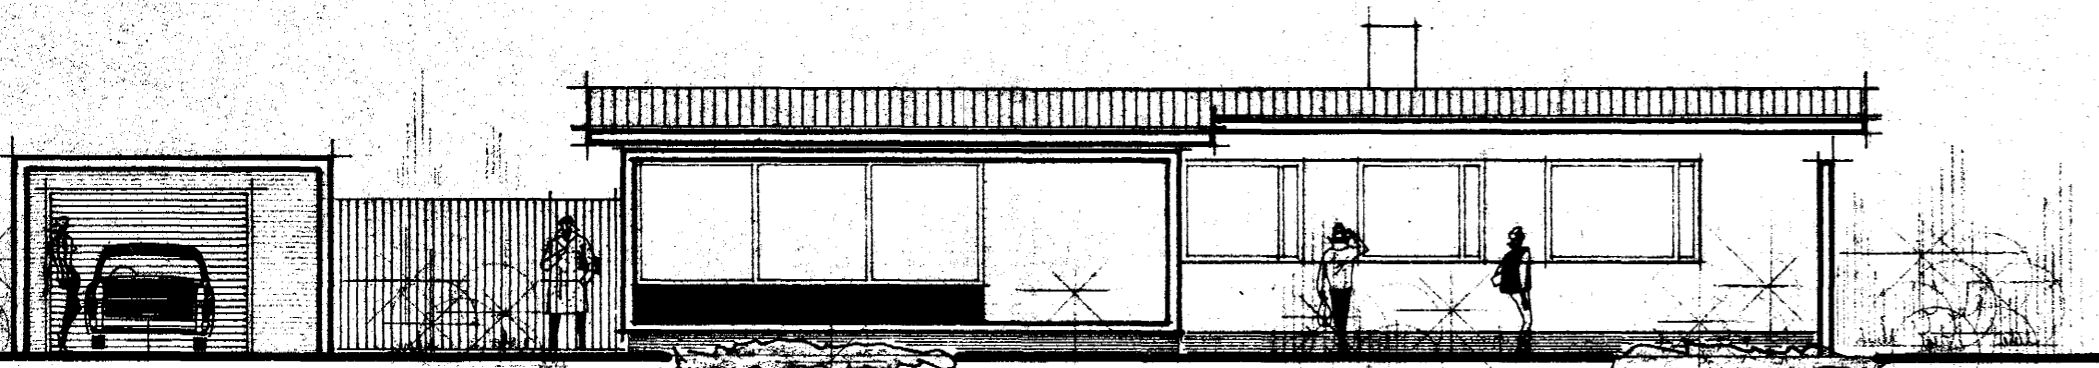

SÚÐUR

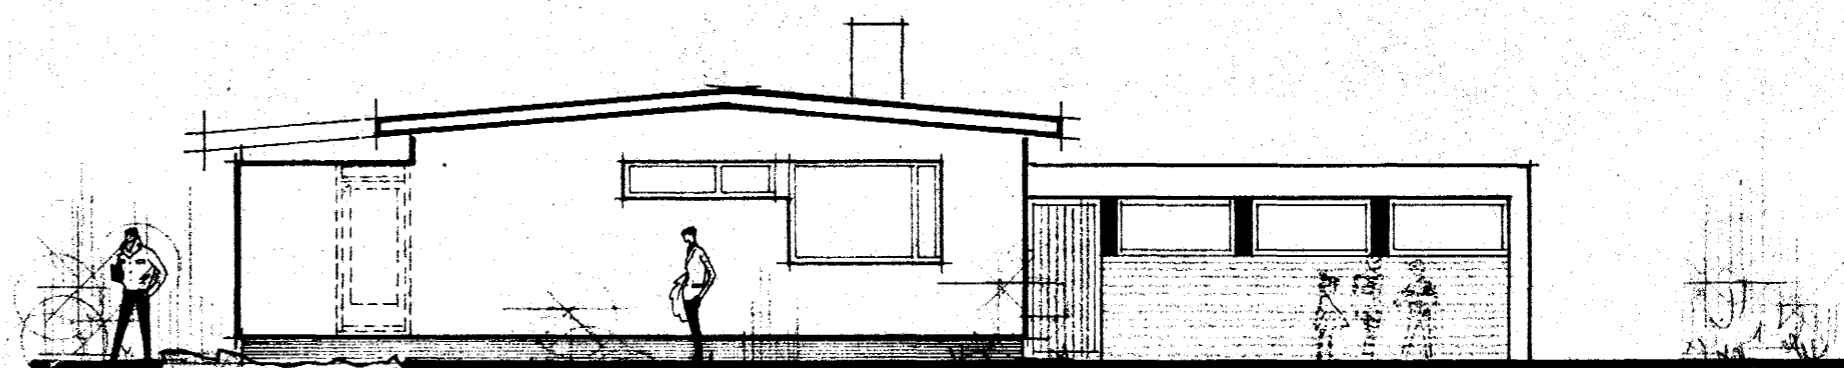

AUSTUR

HÚSNÆÐISMÁLASTOFNUN RÍKISINS.

HÚSTEIKNING.

ÚTLITSMYNDR.

MÁL 1:100.

EINBÝLISHÚS.

VERK.

83.

BLAÐ NR.2.

JÚNÍ 1971.

FRUMTEIKNAD. SIGURÐUR GUÐMUNDSSON.

ENDURTEIKNAD. *Sigvaldasa*