SNIÐMYNDIR NR. 2-4-6-8 M. 1:100

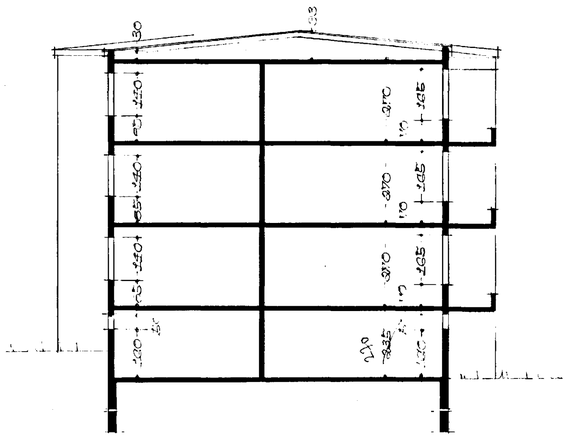

SNIÐMYND A-A

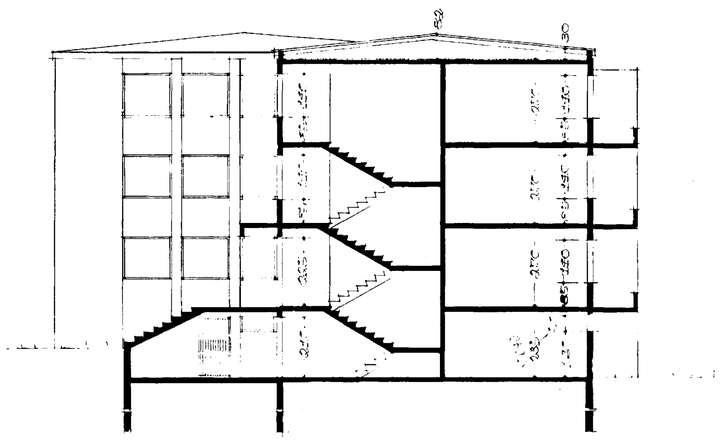
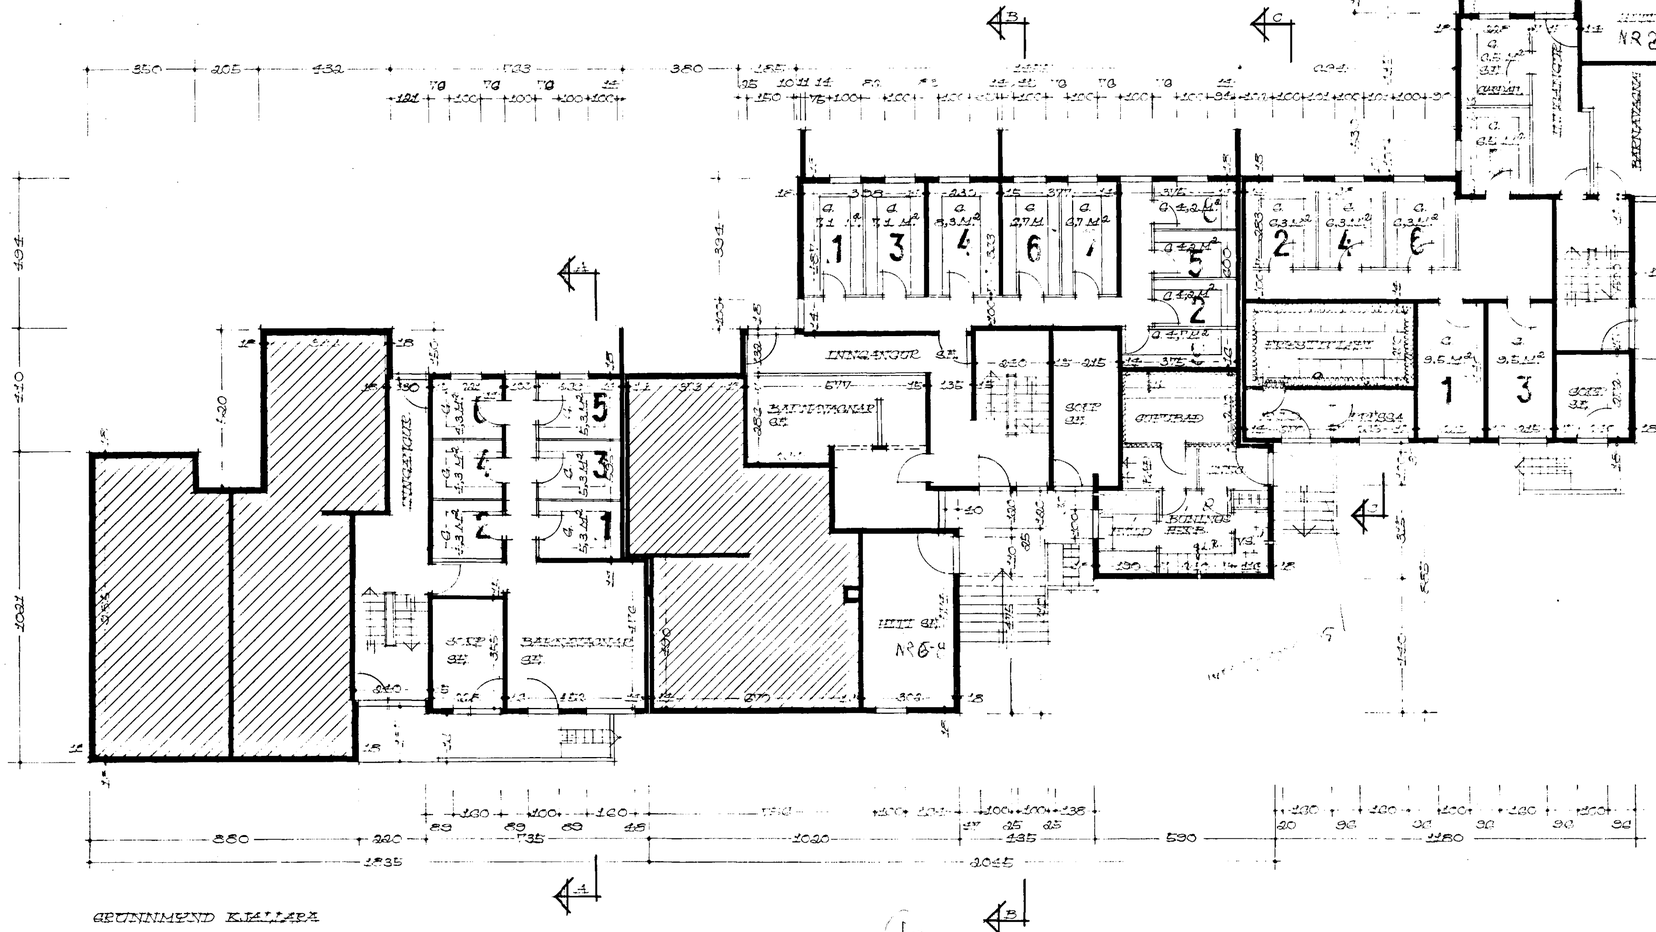
SNIÐMYND B-B