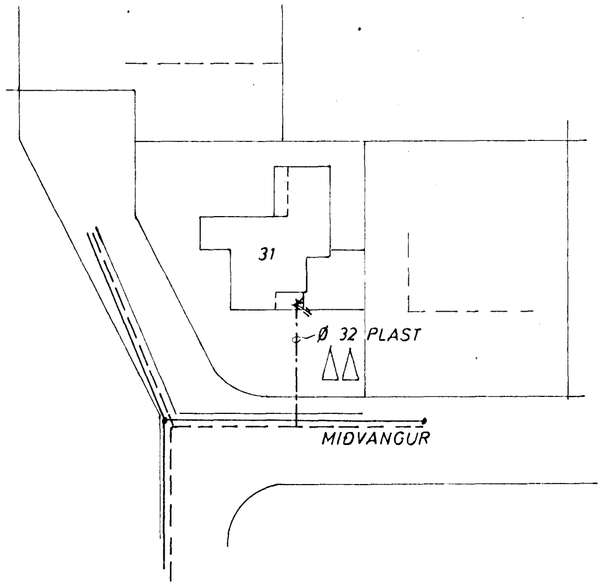

AFSTAÐA 1:500

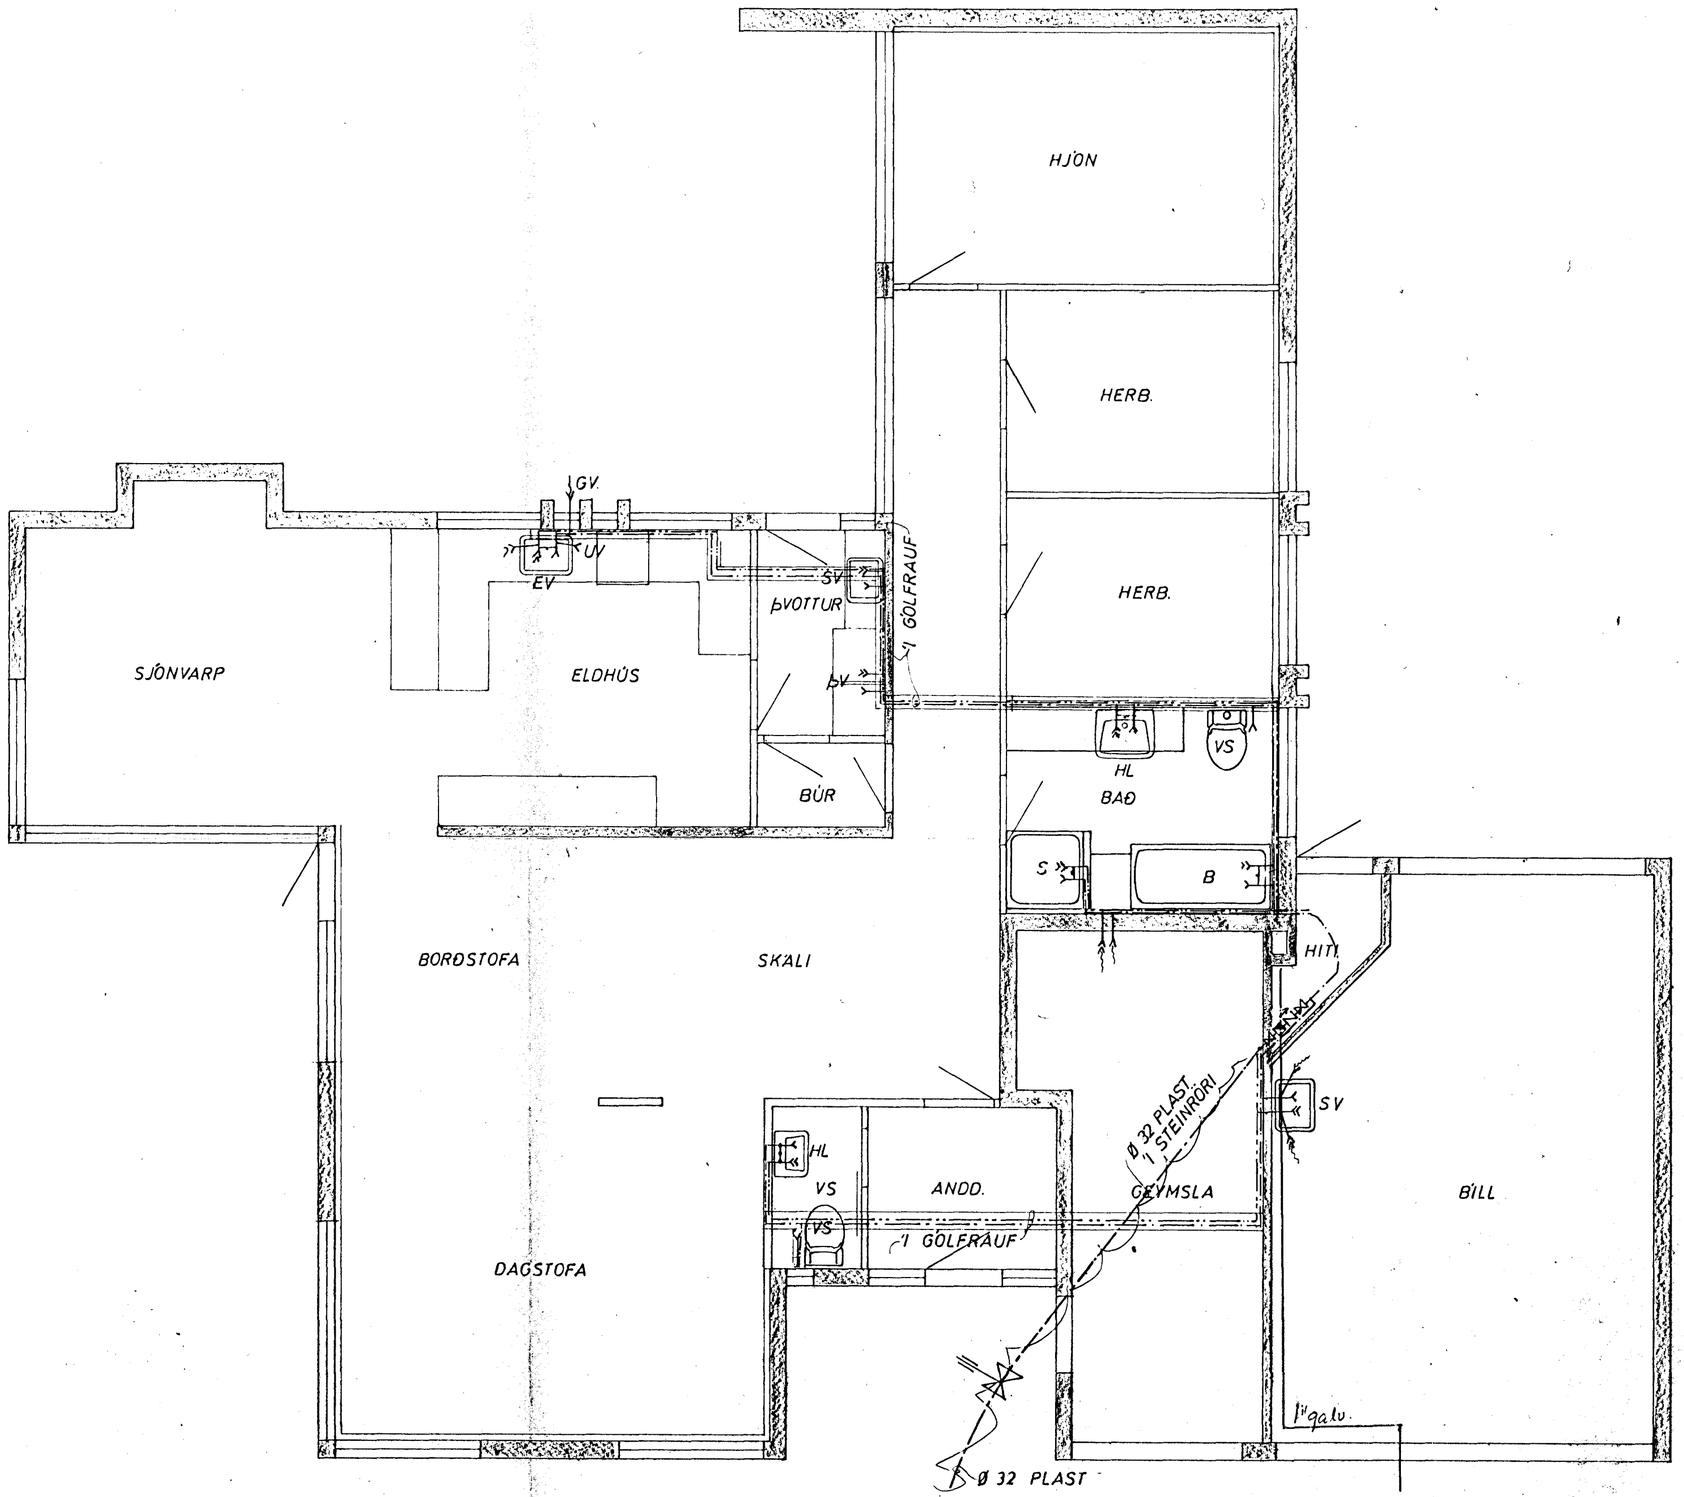

GRUNNMYND 1:50

HAFNARFJARÐARBÆR 5. JÚLÍ 1974 BYGGINGAFULLTRÚINN

MIÐVANGUR 31	MÆLIKVARÐI 1:50 1:500	VERK 7324	TEIKN NR 6
VATNSLÖGN GRUNNMYND OG AFSTAÐA	Hannað: Teiknað:	Yfirfarið: Samþ:	DAGS DES '73
JÓHANN GUNNAR BERGÞÓRSSON VERKFR MVFÍ KÖLDUKINN 9 - HAFNARFIRÐI - SÍMI 52895	BREYTT		