



**LOFTPÚDI**

EFST A ÖLLUM LÖDRETTUM  
STOFNUM SKAL VERA 30 cm  
LANGUR LOFTPÚDI, ÞVERMAL JAFNT  
OG SVERASTI HLUTI STOFNSINS TALID  
FRA GREININGU VIÐ ADALADFÆRSLUÆÐ

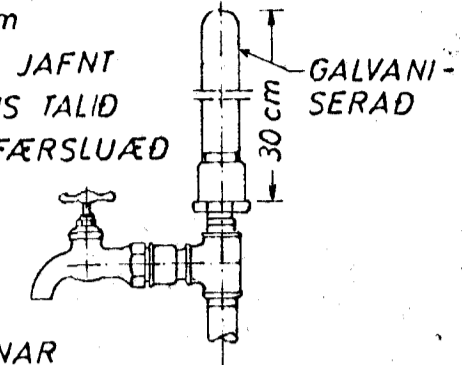


EINNIG SKAL VERA SAMSKONAR  
LOFTPÚDI A HLIDARGREINUM, SEM  
LENGRI ERU EN 8 M. ÞVERMAL JAFNT  
OG SVERASTI HLUTI, HLIDARGREINAR.

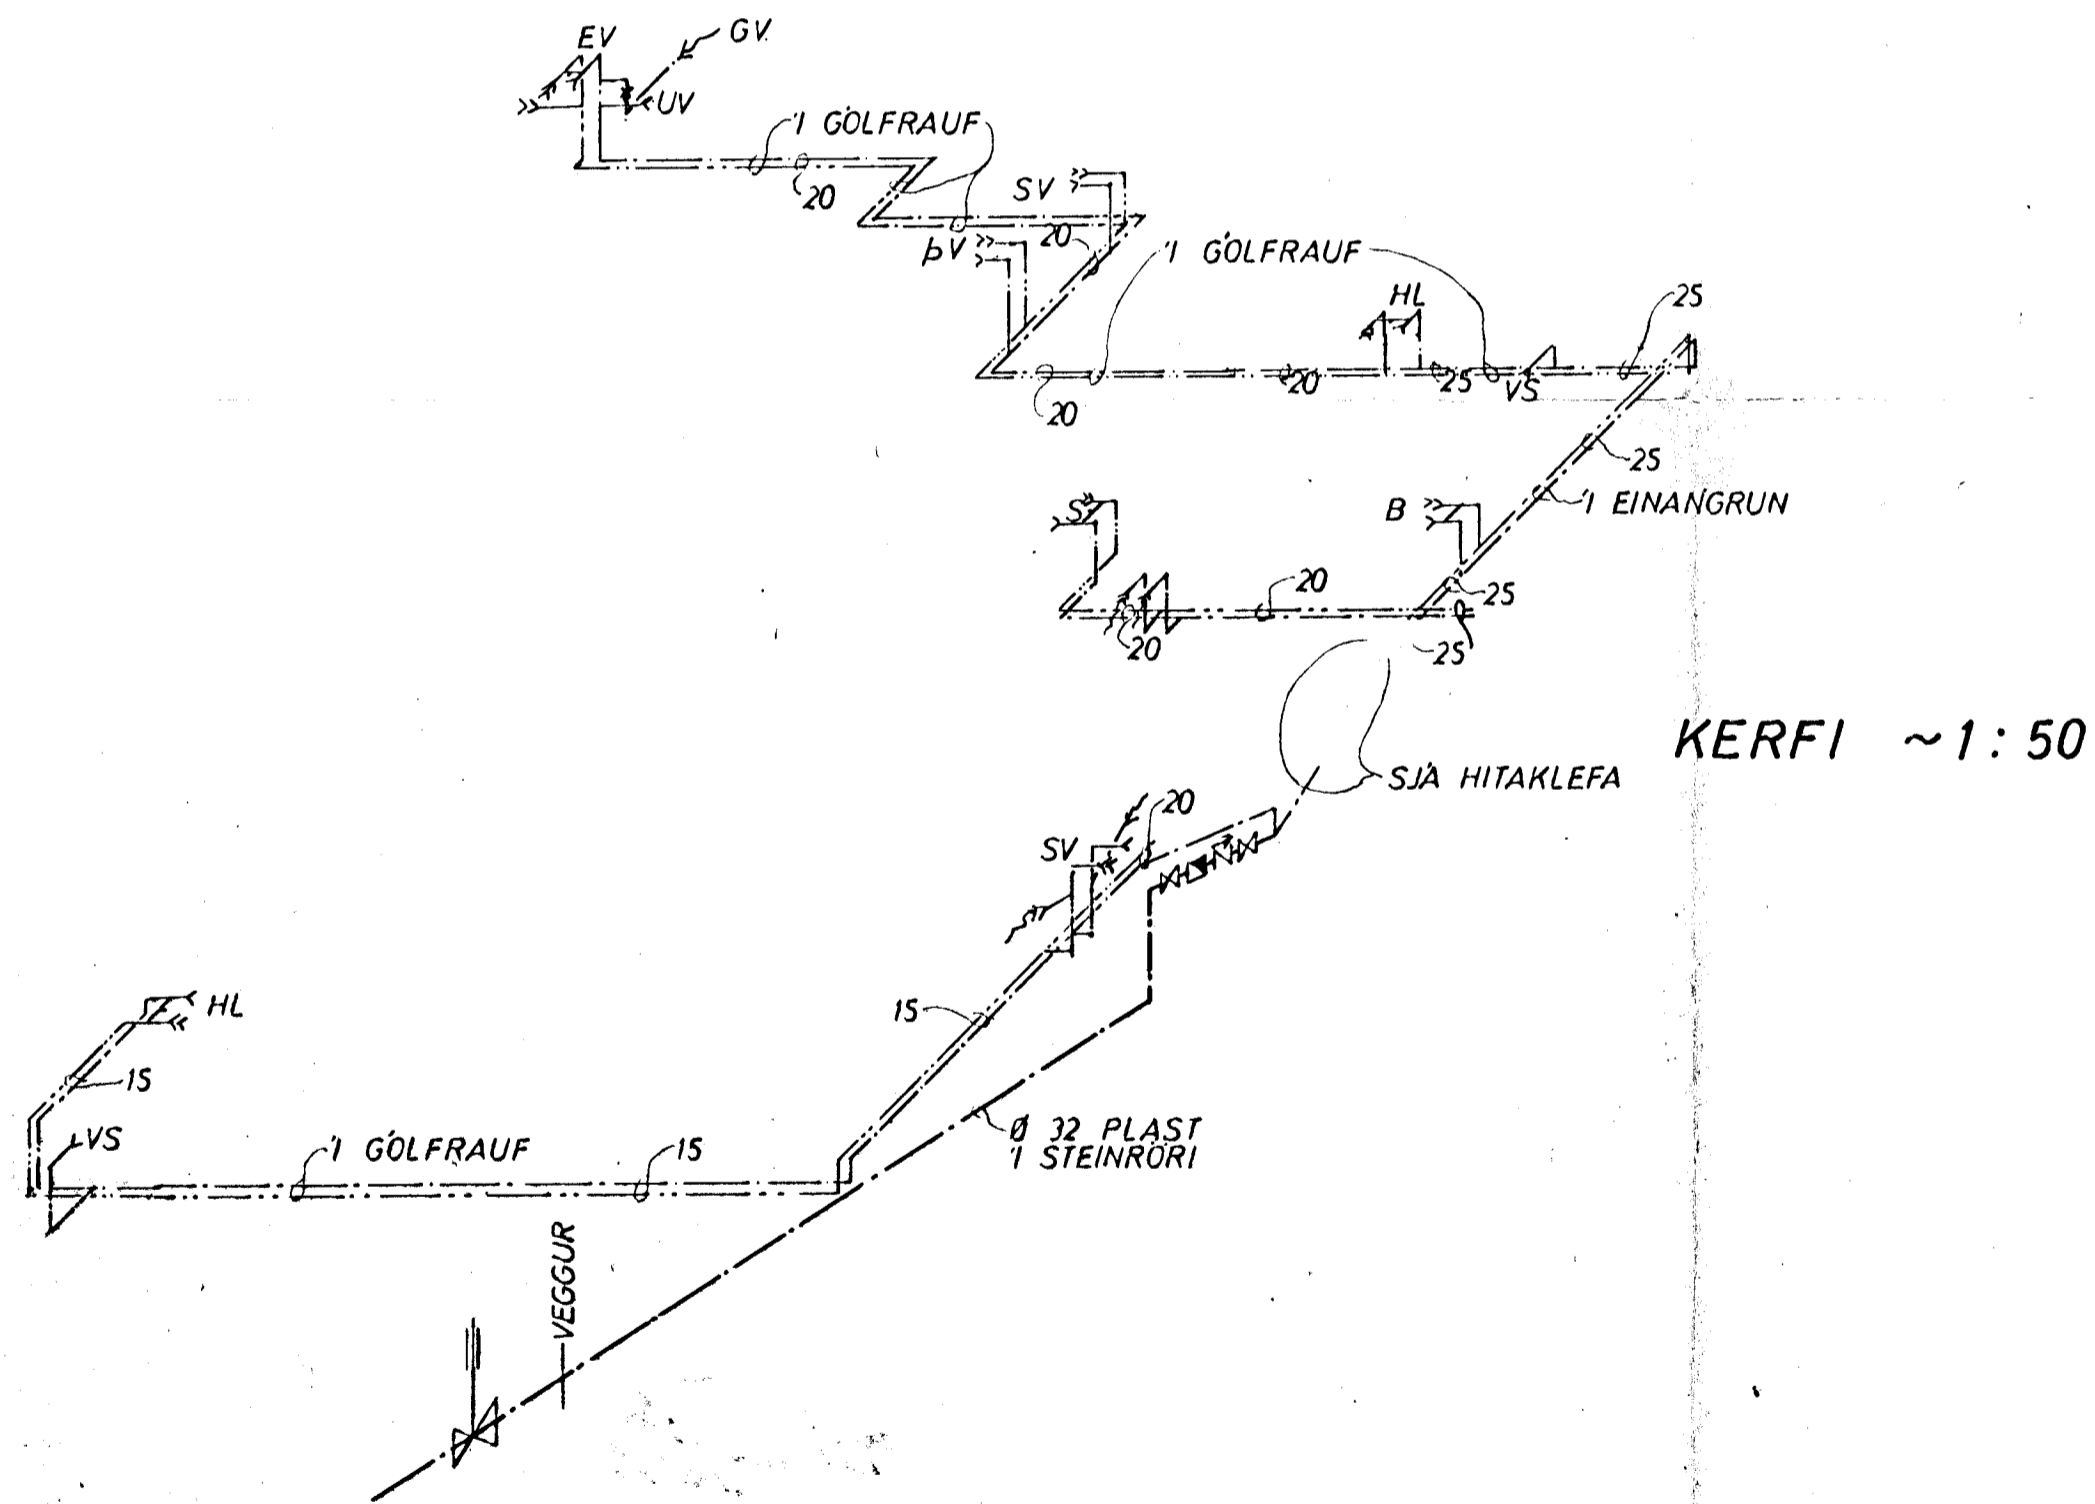

**SKÝRINGAR:**

- — — — KALT VATN
- · — · — HEITT
- » — — — KALDAVATNSKRANI
- » — — — HEITA
- ⊗ — — — RENNILOKI
- ⊗ — — — MED SPINDLI UPPUR JÖRD.
- ⊗ — — — EINSTREYMILOKI
- ⊗ — — — VATNSMÆLIR
- GV — — — GARDVATN

PIPUR SKULU EINANGRADAR MED 20mm  
GLERULLARHÖLKUM OG VAFÐAR MED PLASTDÚK  
ALLT EFNI, PÍPUR OG FITTINGS SKAL VERA  
GALVANISERAÐ.  
KERFI SKAL PRÖFA MED KÖLDU VATNI OG  
6 KG/cm<sup>2</sup> ÞRÝSTINGI.  
BALLOFIX RENNILOKAR SEU VIÐ HVERT TÆKI  
EINSTREYMILOKI VIÐ ÞVOTTAVELAR.  
FRAGANGUR INNTAKS OG LOFTPÚÐAR  
SKY FORSKR. VATNSK. R.V.

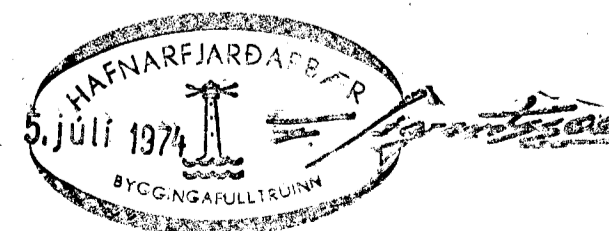

MIDVANGUR 31	MÆLIKVARÐI ~1:50	VERK 7324	TEIKN NR 7
VATNSLÖGN KERFI	Hannað: <i>[initials]</i>	Yfirfarið: Samb. <i>[initials]</i>	DAGS APRIL '74
JÓHANN GUNNAR BERGÞÓRSSON VERKFR MVFI STRANDGÓTU 11 — HAFNARFIRÐI — Sími 53315	BREYTT		