




Samþykkt á fundi bygginga-
nefndar þ. 22. 9. 1971
BYGGINGAFULLTRÚINN
Í HAFNARFIRÐI
E. J. Gunnarsson

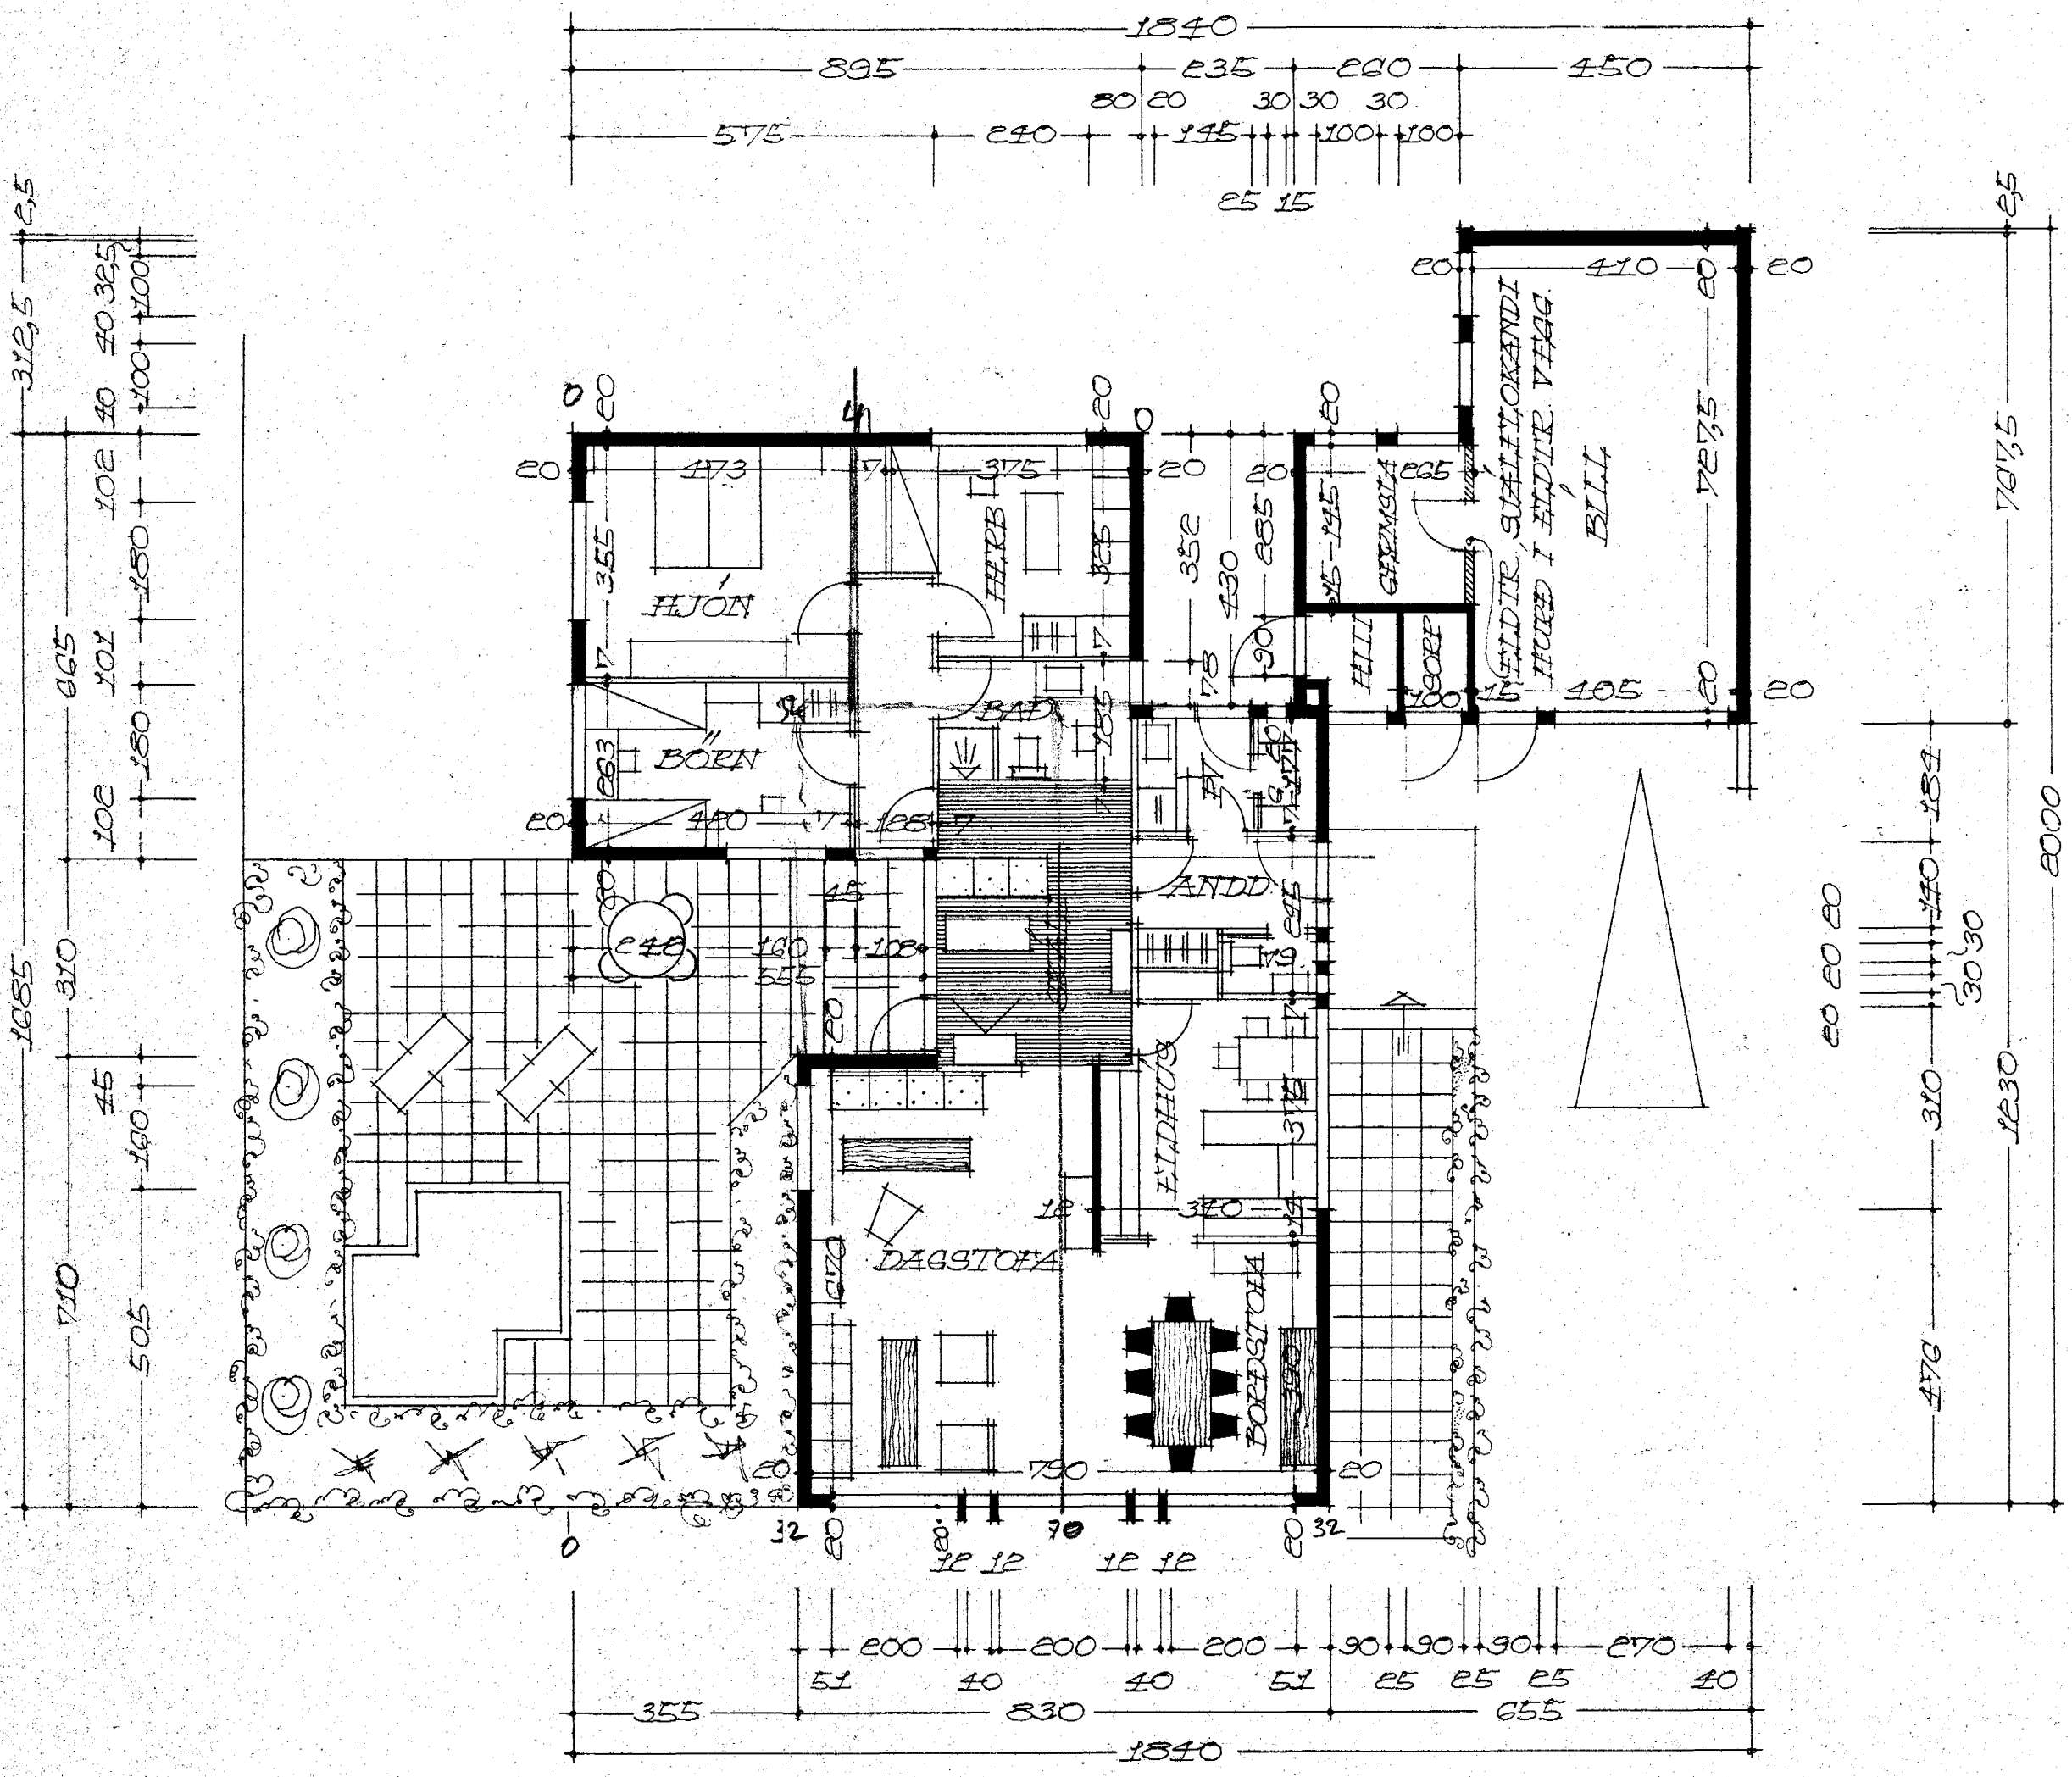

GRUNNMUND

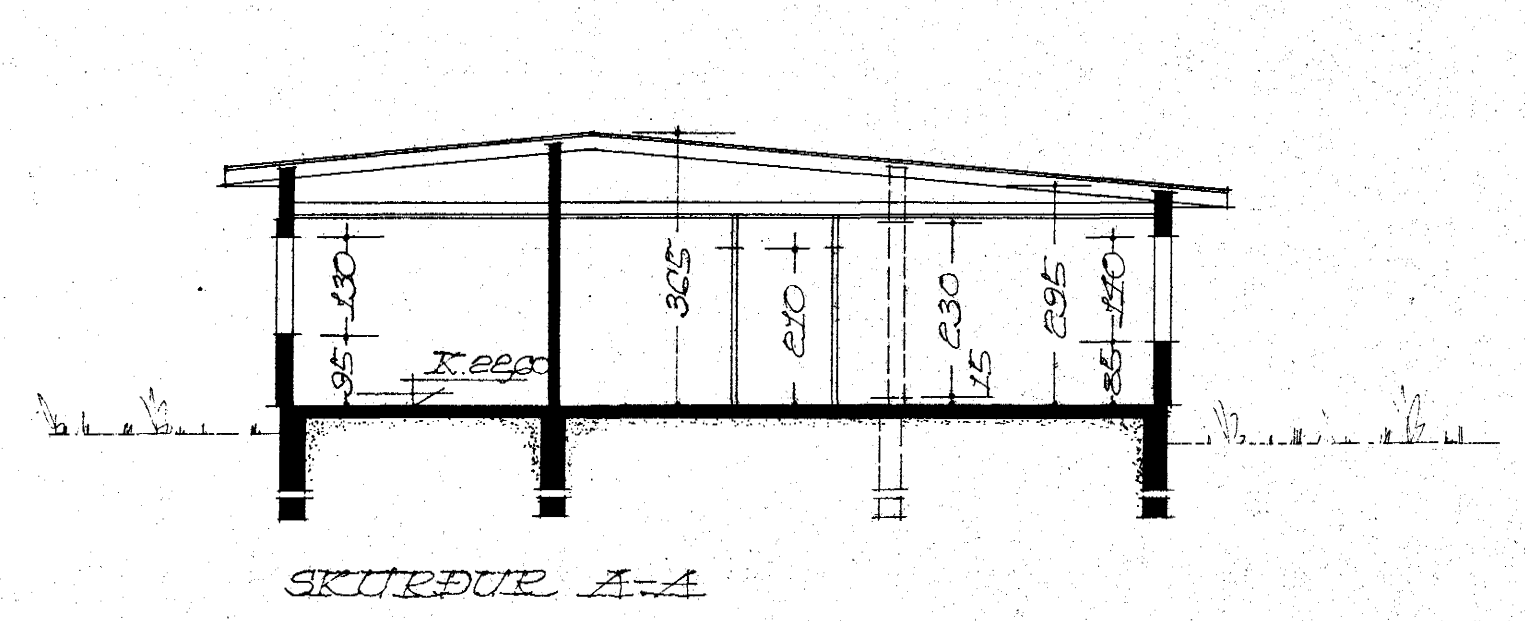

FLATARMÁT, HÚS 144,80 M.²
FLATARM. BILSKURS 40,3 M.²

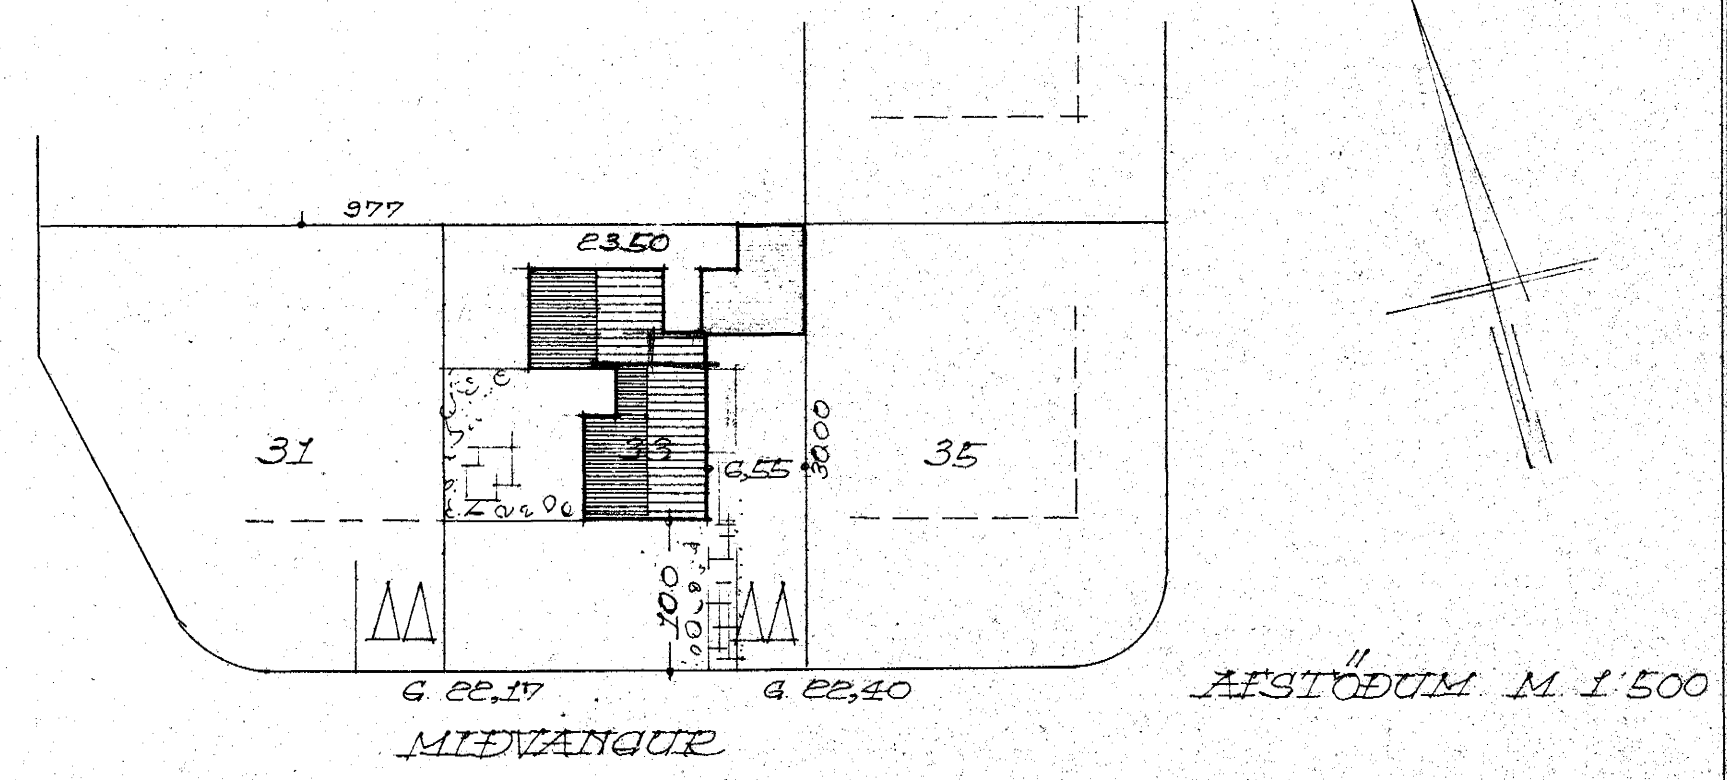

REYKJAVÍK Í SEPT. 1971
Þyrtan Þorsson