MIÐVANGUR 33 HAFNARFIRÐI.

ÞAK BÍLG.

Samþykkt á fundi bygginga-
neíndar þ. 19 / 9 1990

BYGGINGAFULLTRÚINN
Í HAFNARFIRÐI

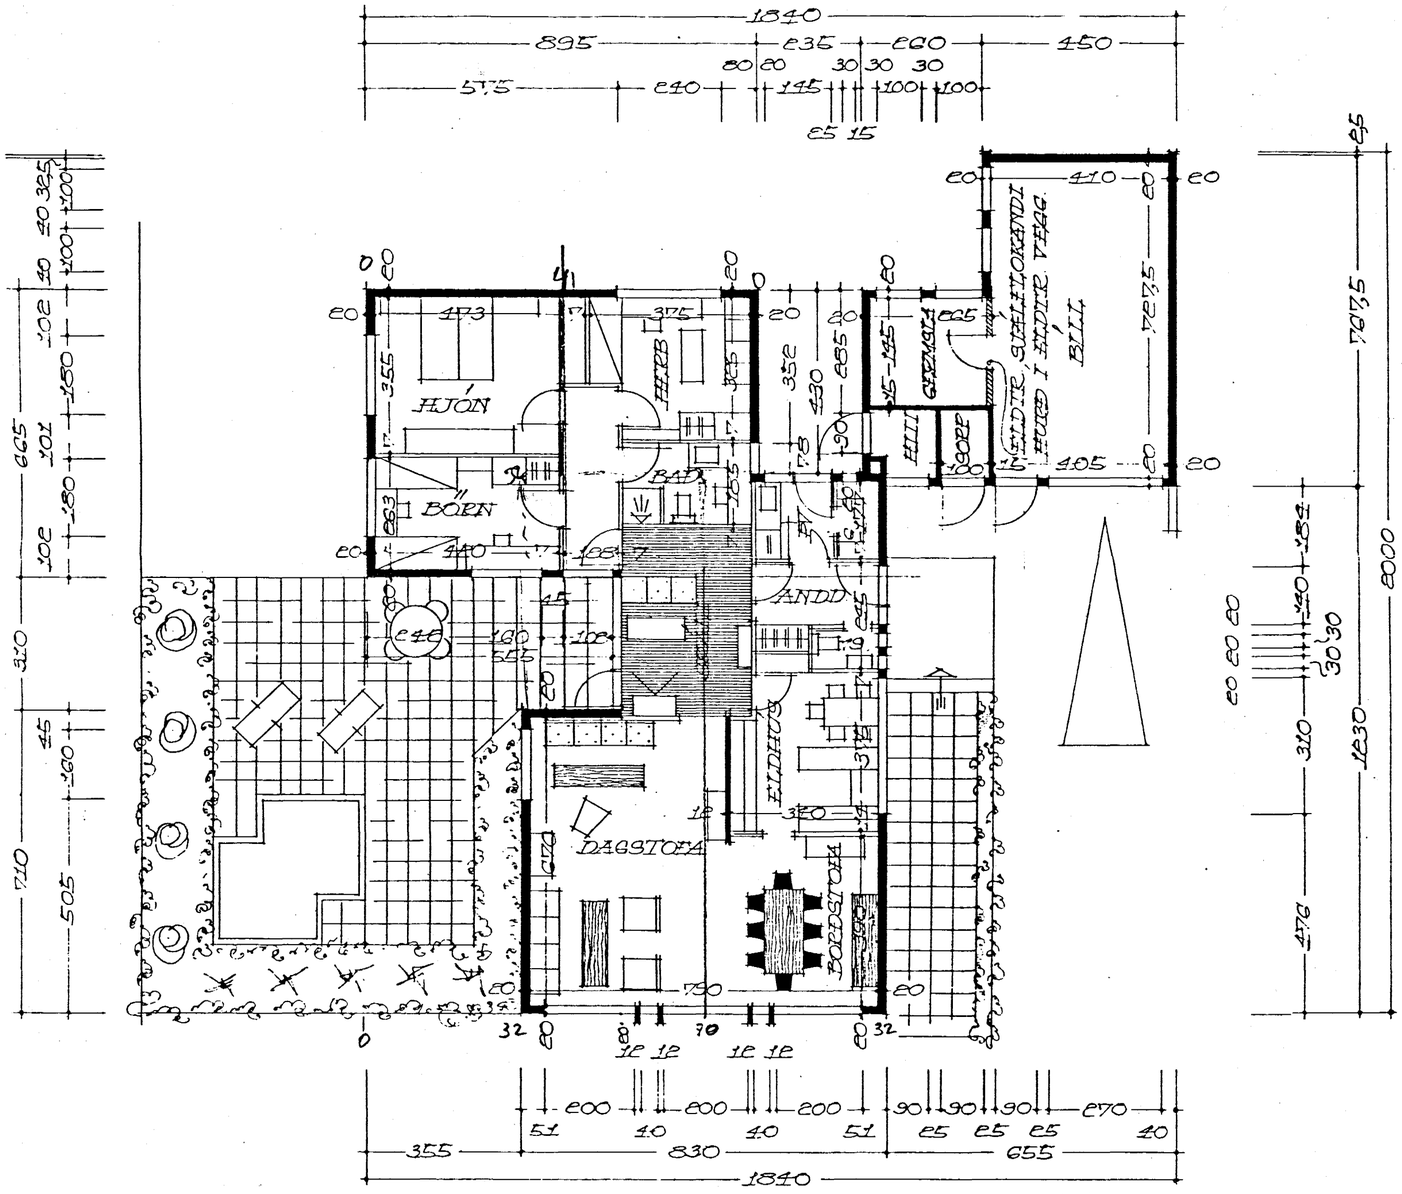

GRUNNMYND M. 1:100.

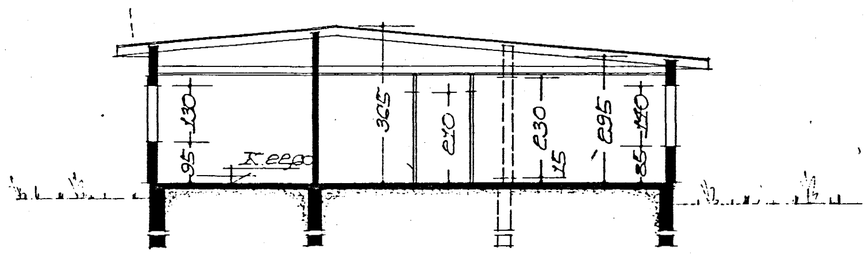

SKURÐUR A-A

FLATARMÁL, HÚSS 144,80 M² ≈ 478 M³
FLATARM. BÍLSKÚRS 40,3 M² ≈ 135 M³
613 M³

RÚMMALSAUKNING VIÐ BREYTINGU ≈ 19 M³

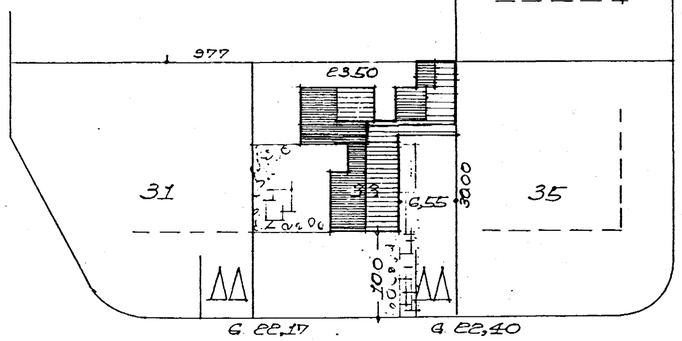

MIÐVANGUR

AFSTÖÐUMYND M. 1:500.

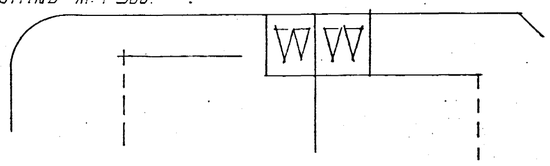

BLAÐ 2/2.

HÚS TEIKNAÐ 4 SEPT. 1971. AF KJARTANI SVEINSSYNI.
TEIKNAÐ ÞAK'A BÍLGEYMSLU, 7 AGÚST 1990.
SIGURÐUR ÞORVARSON BYGGINGAFRÆÐINGUR BFÍ. STRANDGÖTU 11. 220 HF.
SÍMI. 651510.