

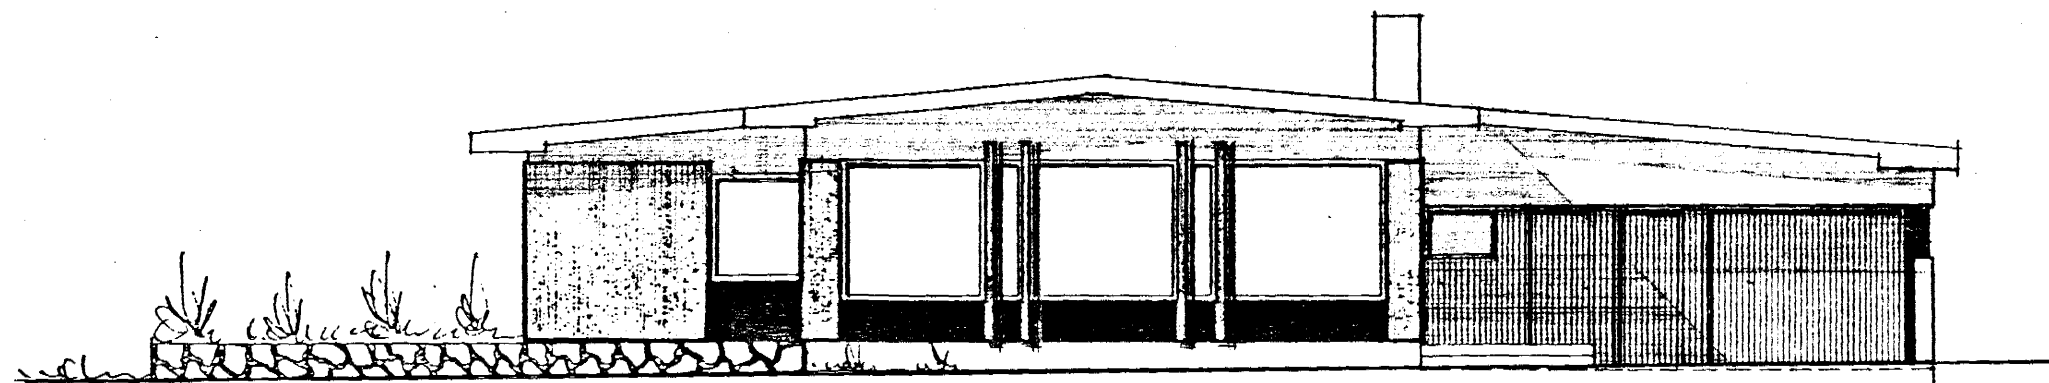



PAK BÍLG
Samþykkt á fundi bygginga-
nefndar p. 19.19.1990
BYGGINGAFULLTRÚINN
Í HAFNARFIRÐI

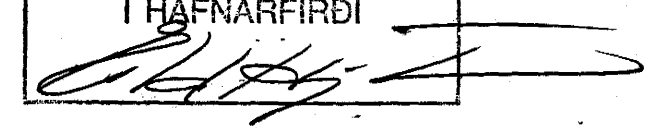


SUÐUR. M. 1:100.

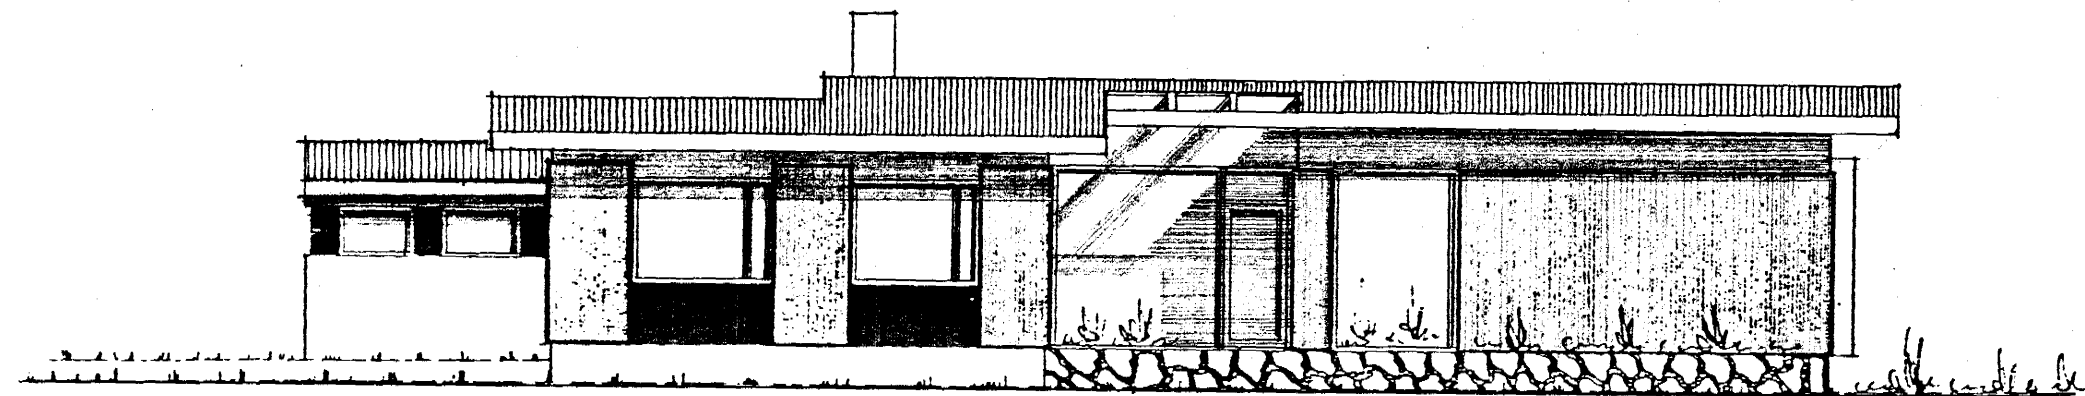

VESTUR. M. 1:100.

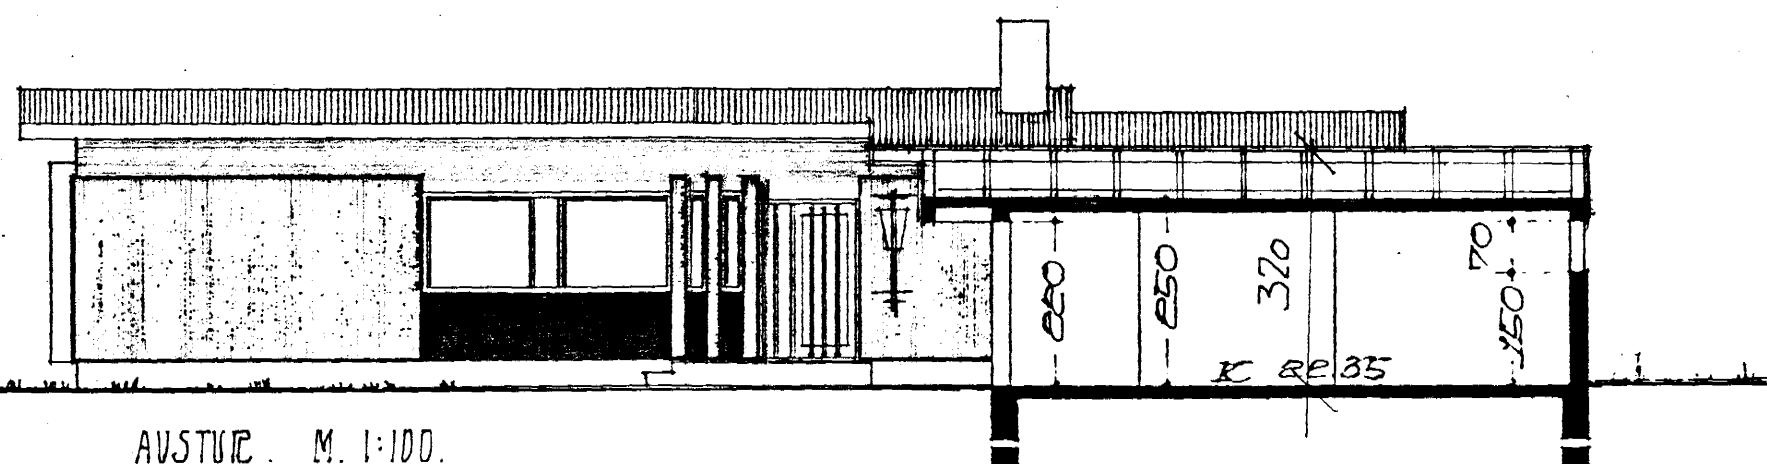

AUSTUR. M. 1:100.

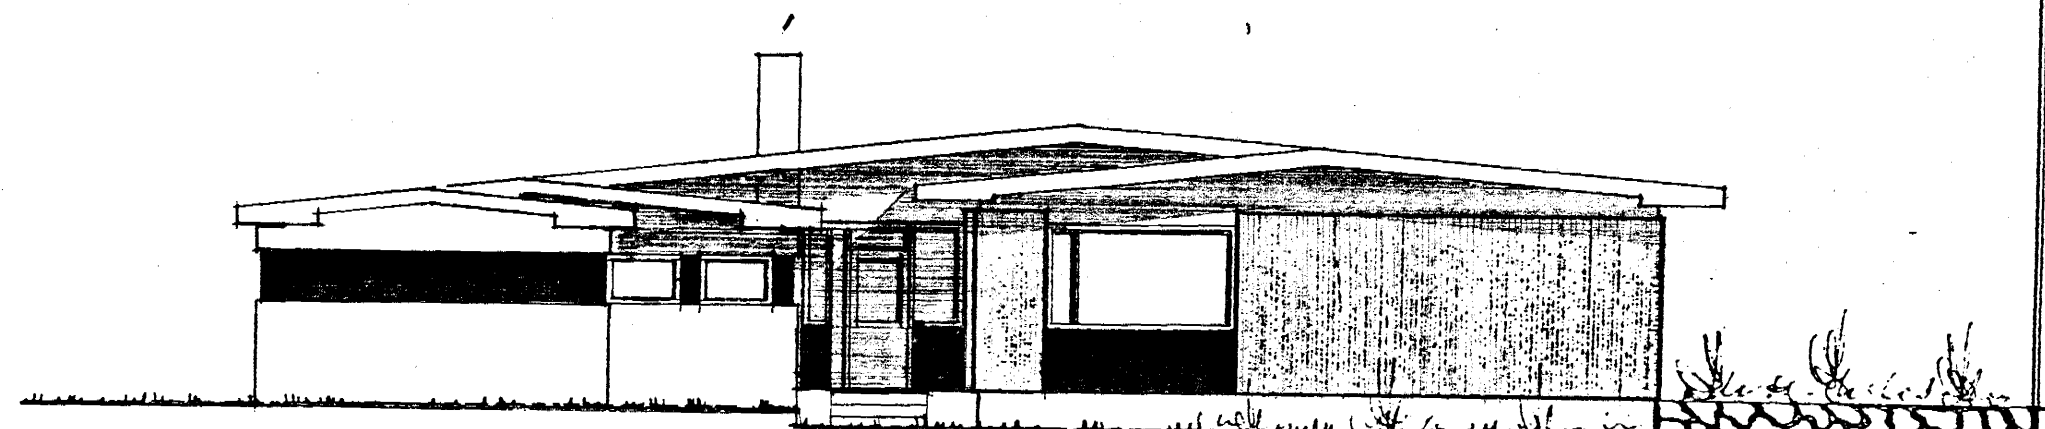

NORÐUR. M. 1:100.

HÚS. TEIKNAD 4 SEPT. 1971. AF KJARTANI SVEINSSYNI.
TEIKNAD PAK A BÍLGEXMSLU 4 ÁGÚST 1990
SÍGUREYR ÞÓRVARÐARSON BYGGINGAFLÆÐINGUR BÍ. STRANDGÖTU 11 220 HF. S. 6515VD.

