


TÖPPUNAREININGAR:

KALT HEITT SAMTALS:

11 10 21

HEIMÆÐ Ø32 PLAST (1 1/4")

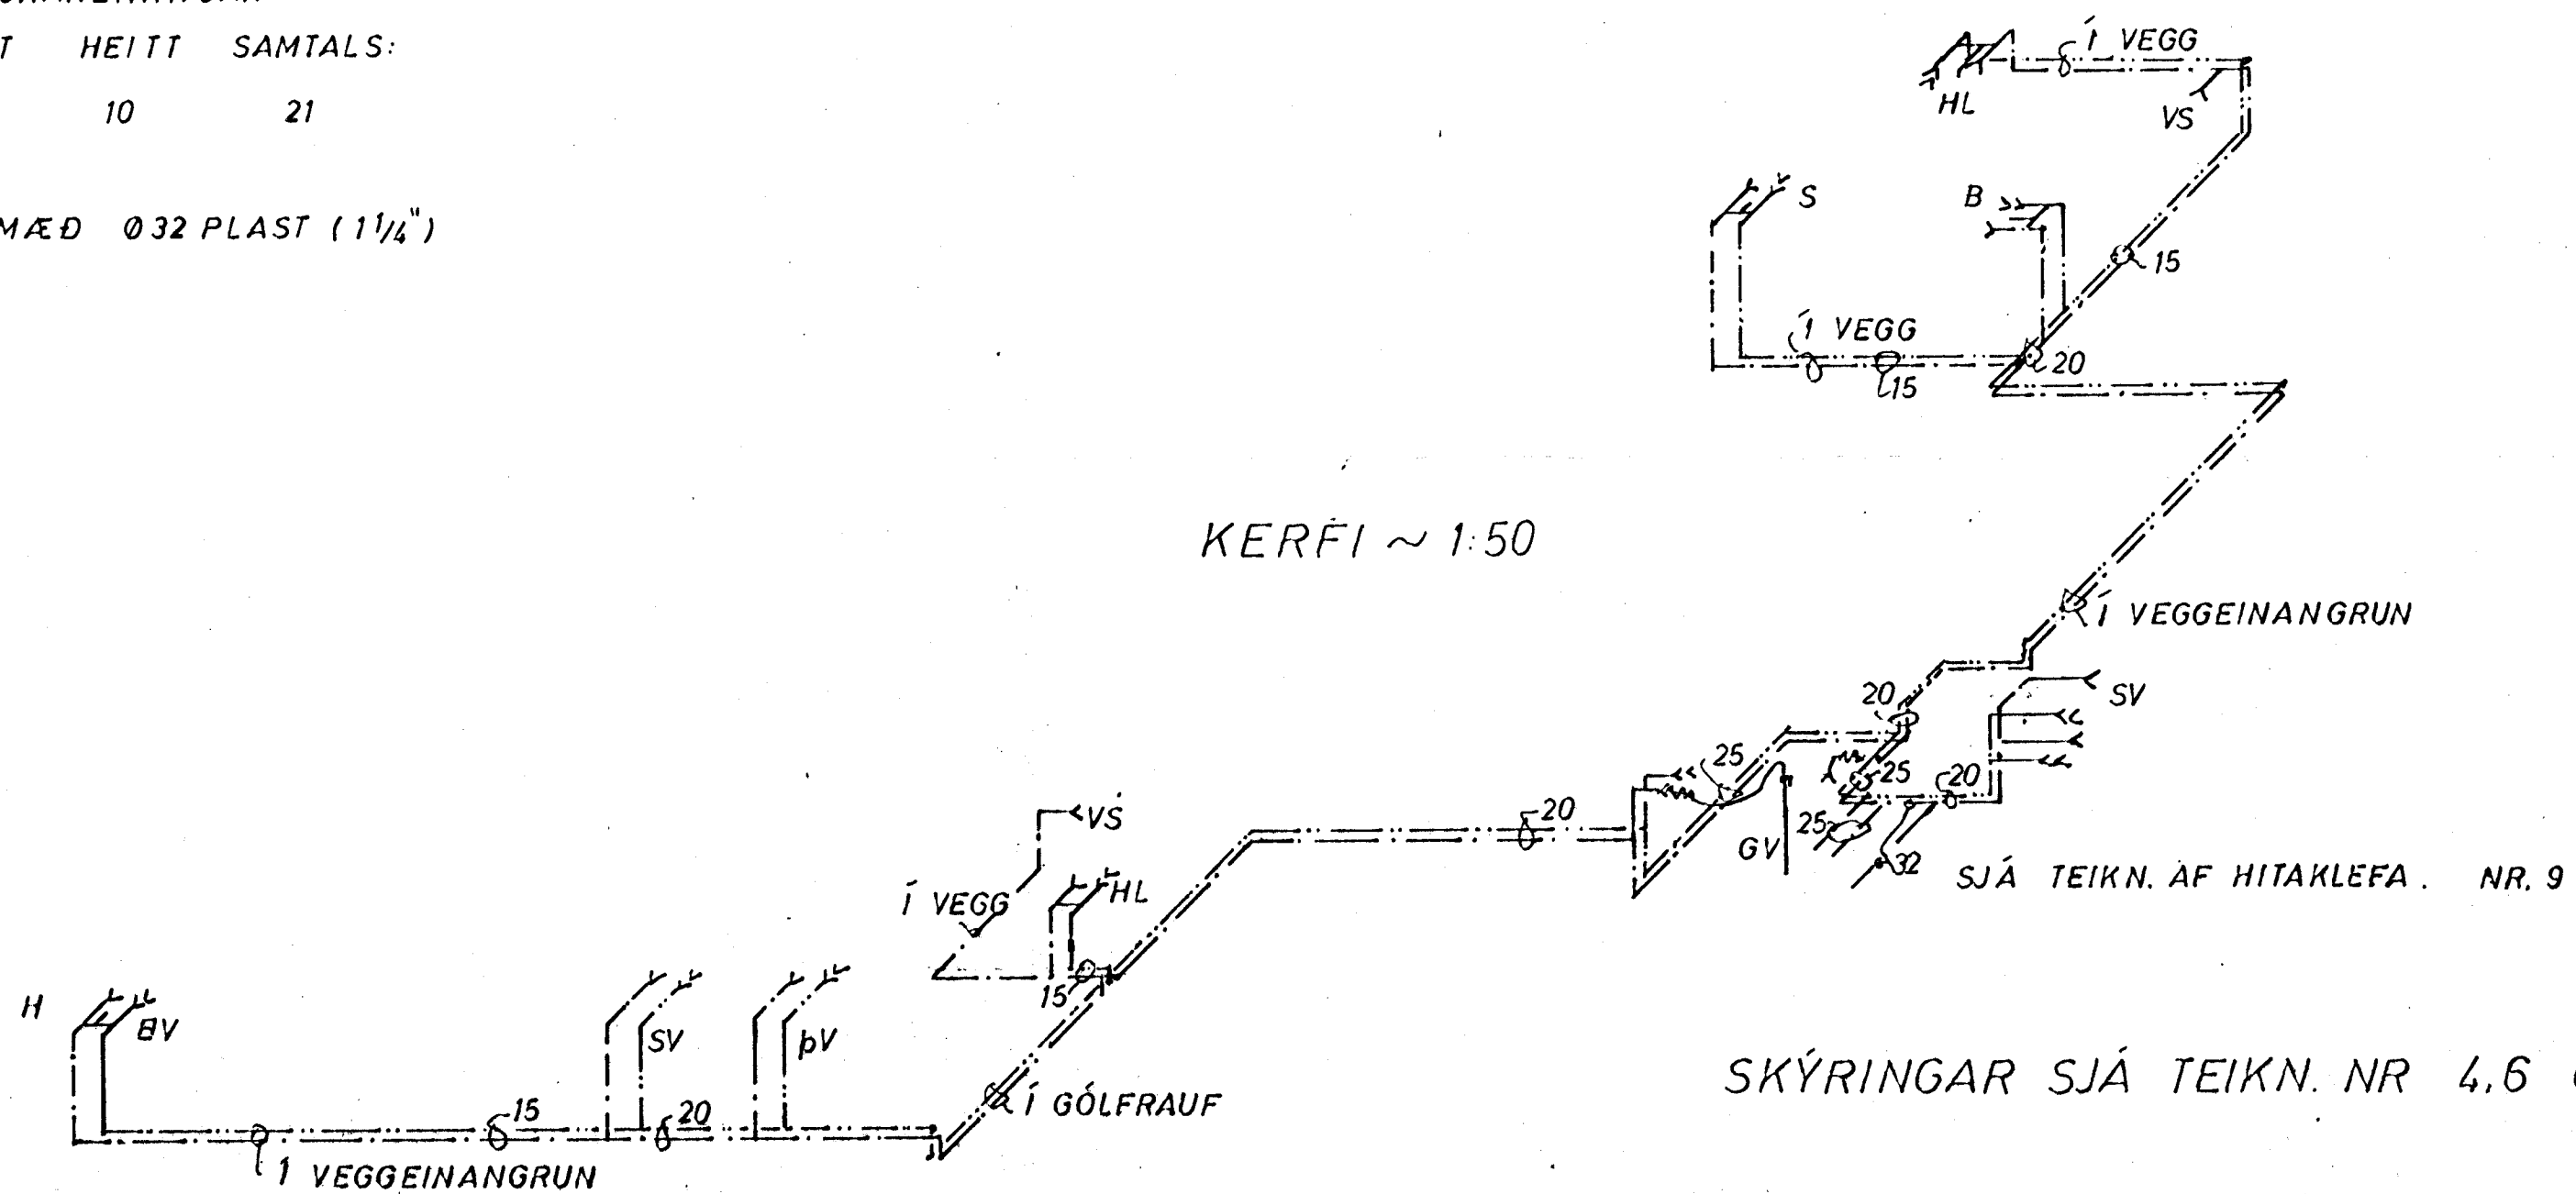

MIDVANGUR 35 HAFNARFIRÐI	MÆLIKVARÐI ~1:50	VERK 7120	TEIKN NR 7
VATNSLÖGN - KERFI	Hannað: Teiknað: <i>[Signature]</i>	Yfirfarið: Samb: <i>[Signature]</i>	DAGS MAÍ '72
JÓHANN GUNNAR BERGÞÓRSSON VERKFR MVFI KÓLDUKINN 9 - HAFNARFIRÐI - Sími 52895	BREYTT		

344