


Samþykkt á fundi bygginga-  
nefndar p. 28/7/1971


BYGGINGAFULLTRÚINN  
Í HAFNARFIRÐI

*F. Sigurðsson*

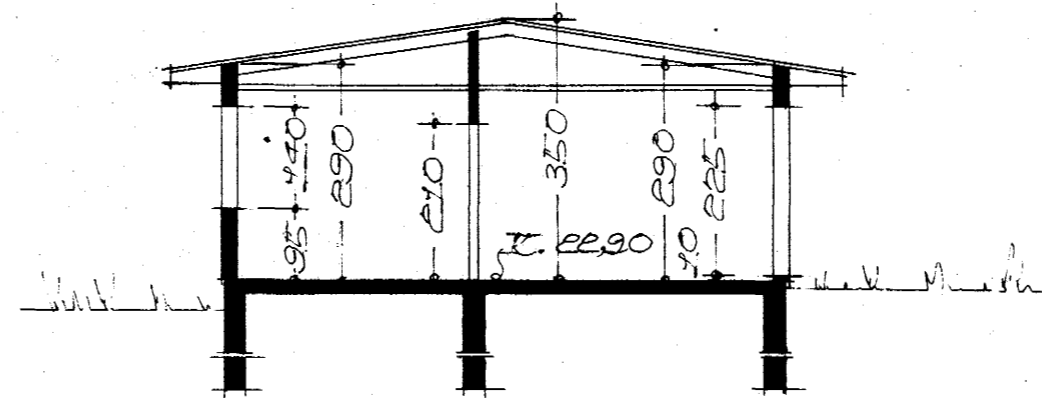


SKURÐUR 1-1

'Áskilið er að gangið verði frí opnun,  
eldstæði í samræði við slökkviliðsstjóra og  
að sjálflokandi eldvarnarkurð verði á  
geymslu í hitageymslu.

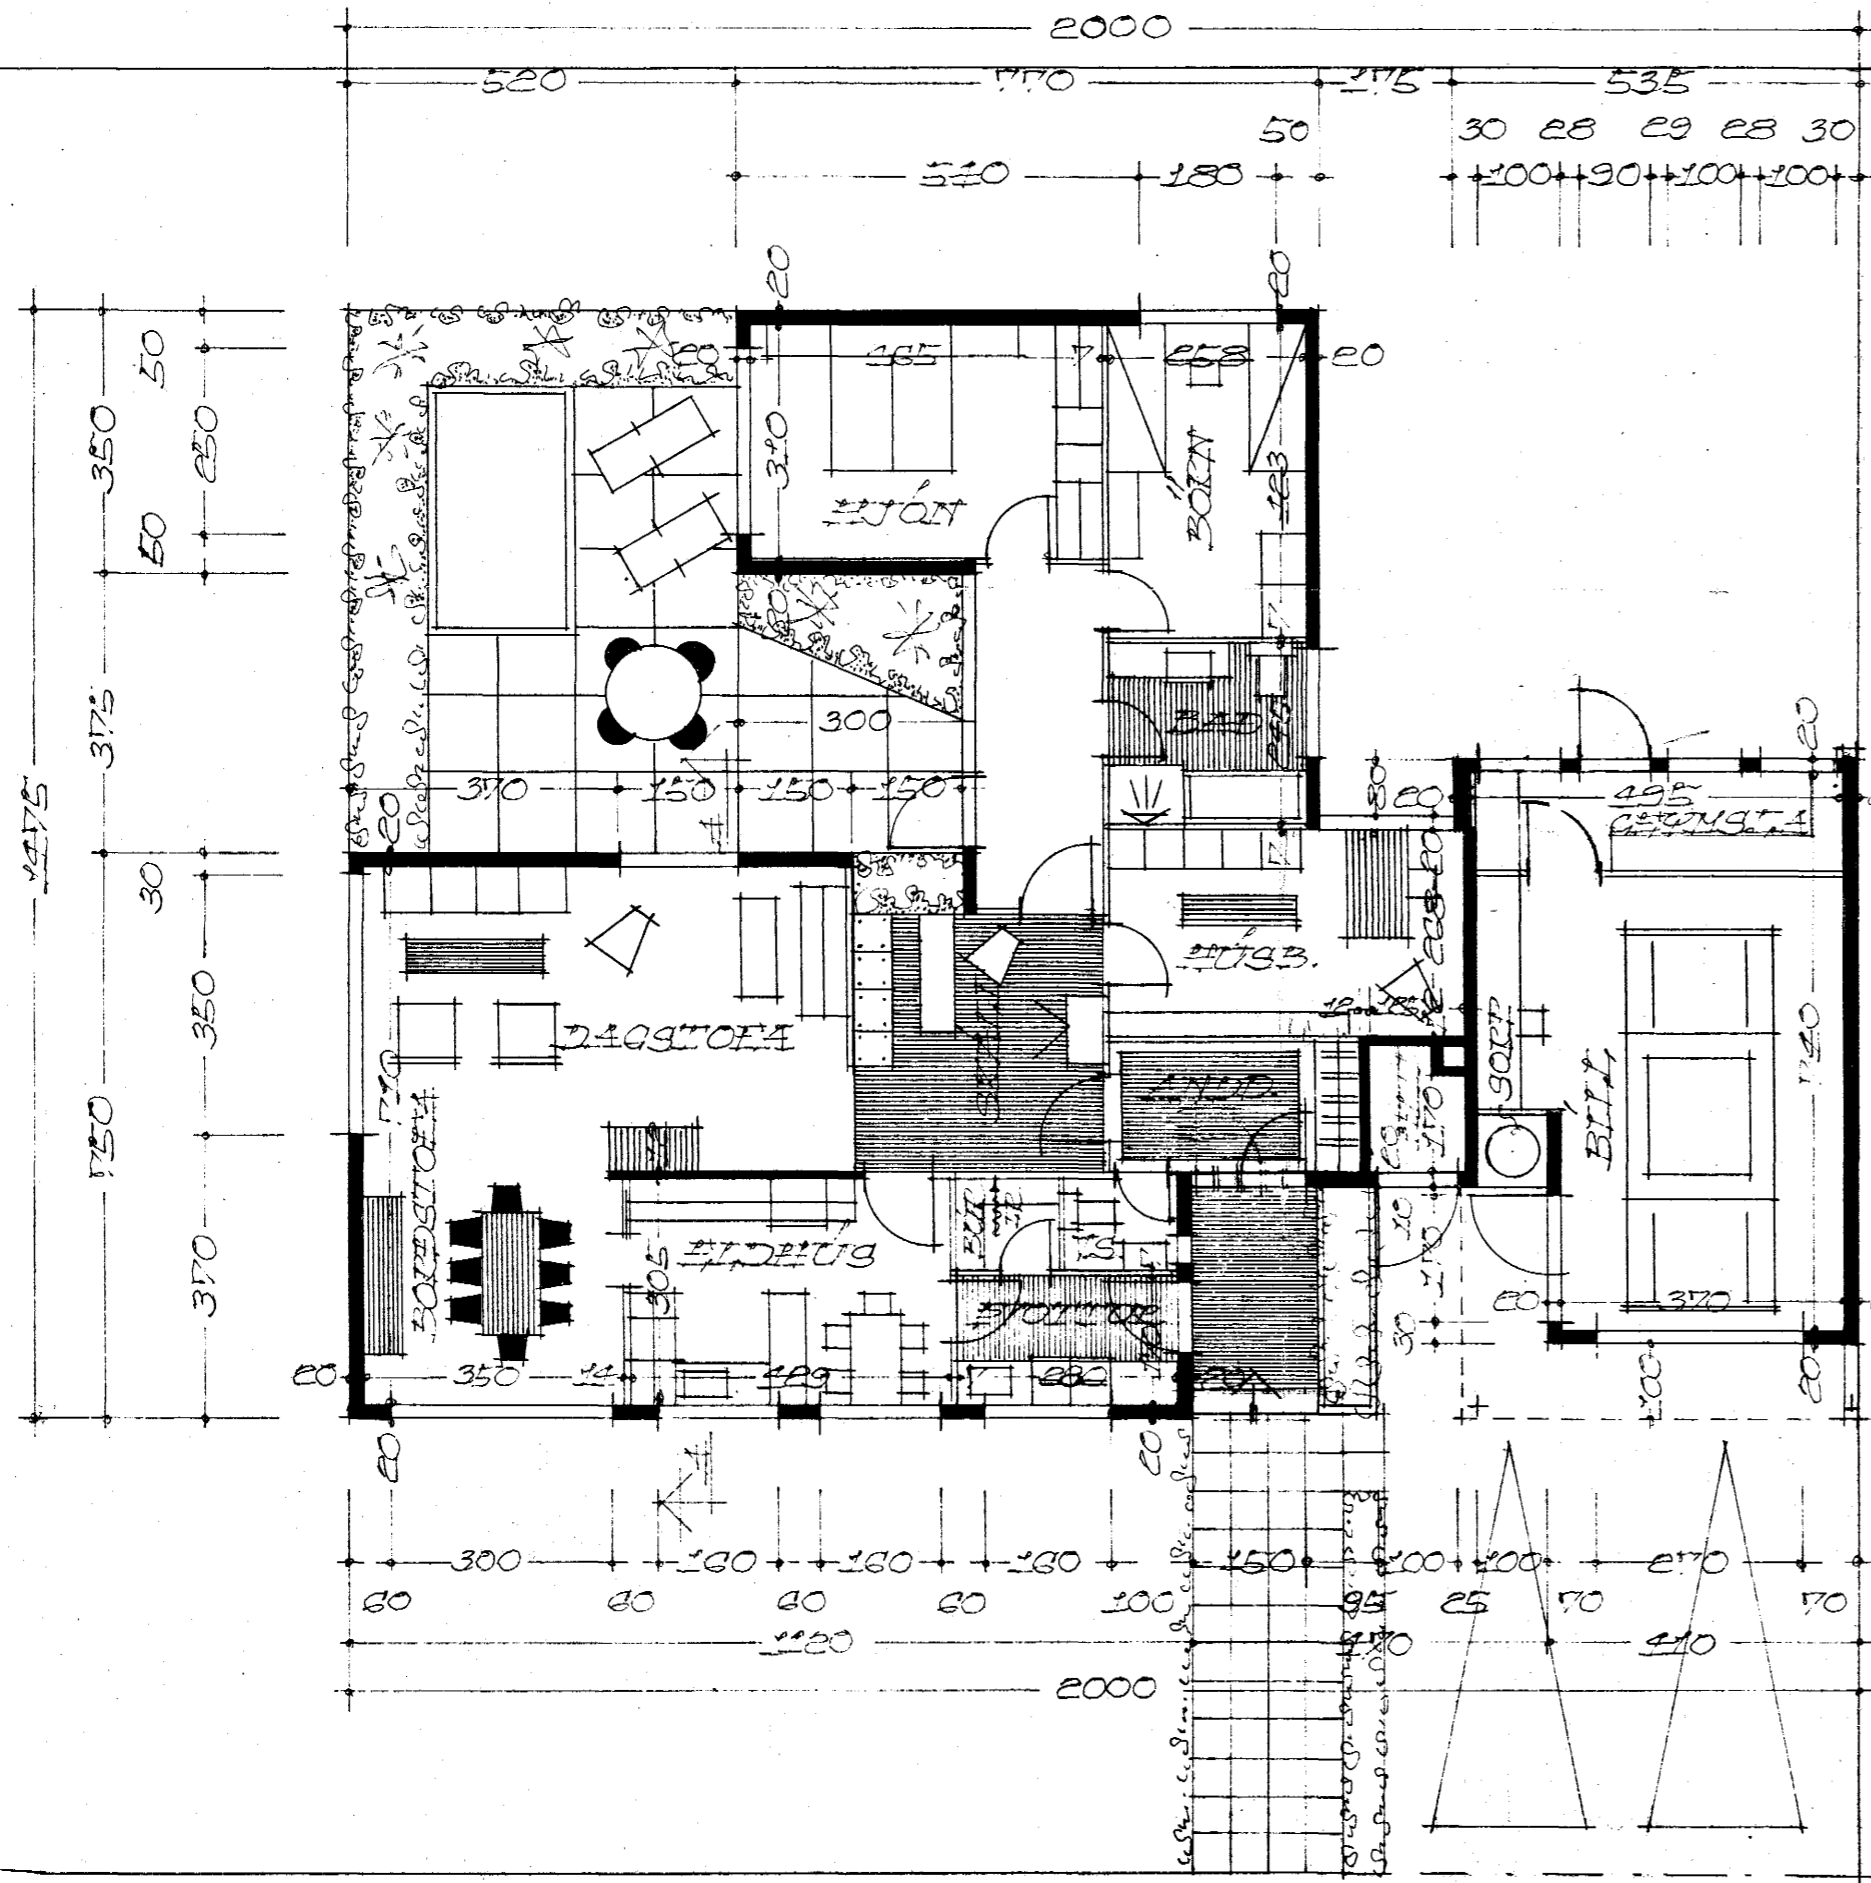

STADARMAÐ HÚSS 145,00 M<sup>2</sup>  
FLATARM. BÍLSKUR 38,70 M<sup>2</sup>  
ÁSTÖÐUMENN M. 1:500

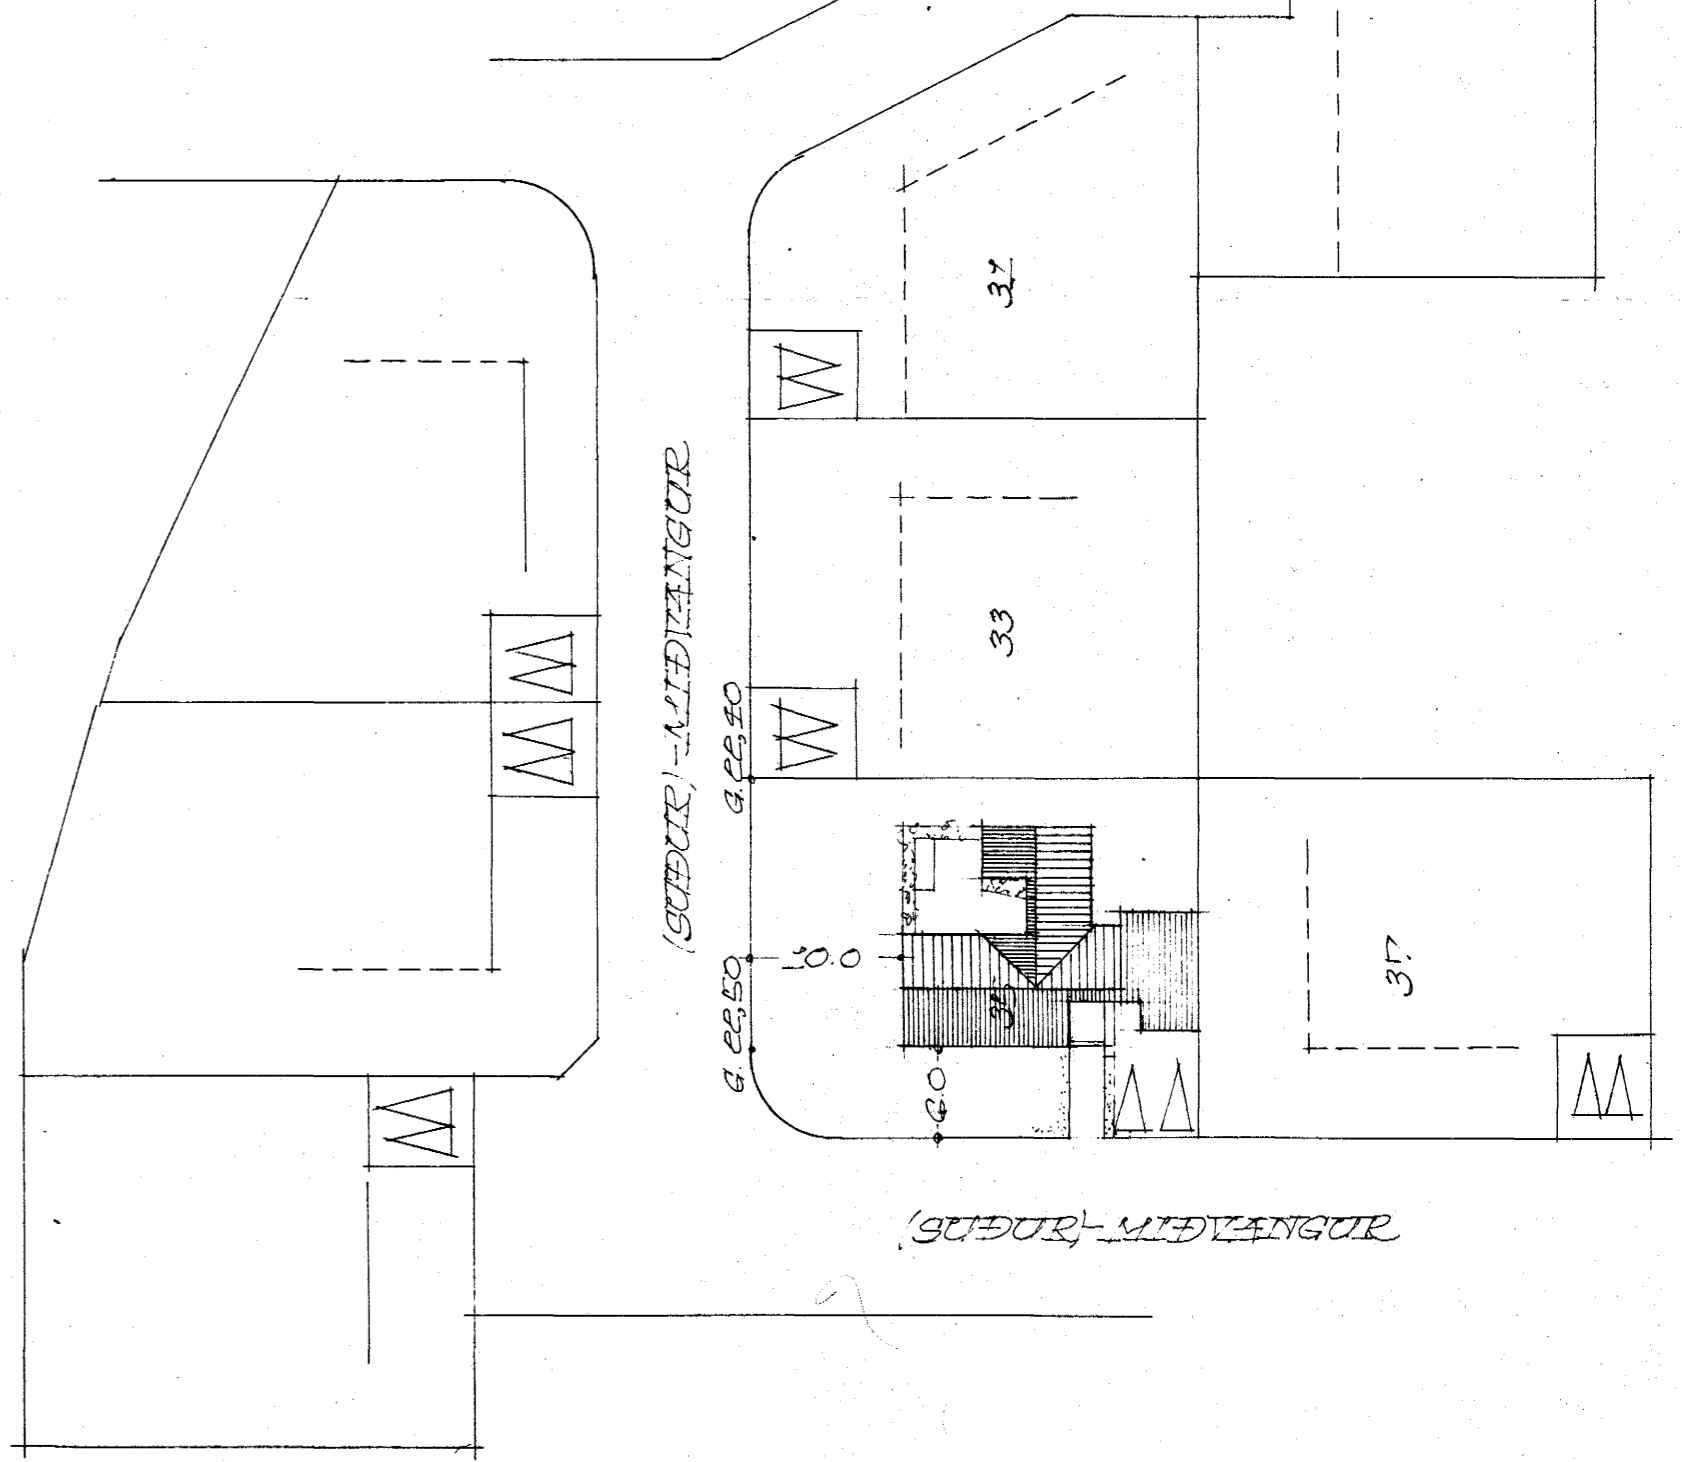

ÞEKJUNAVIRK Í JÚLÍ 1971  
*Þjartan Sveinsson*