
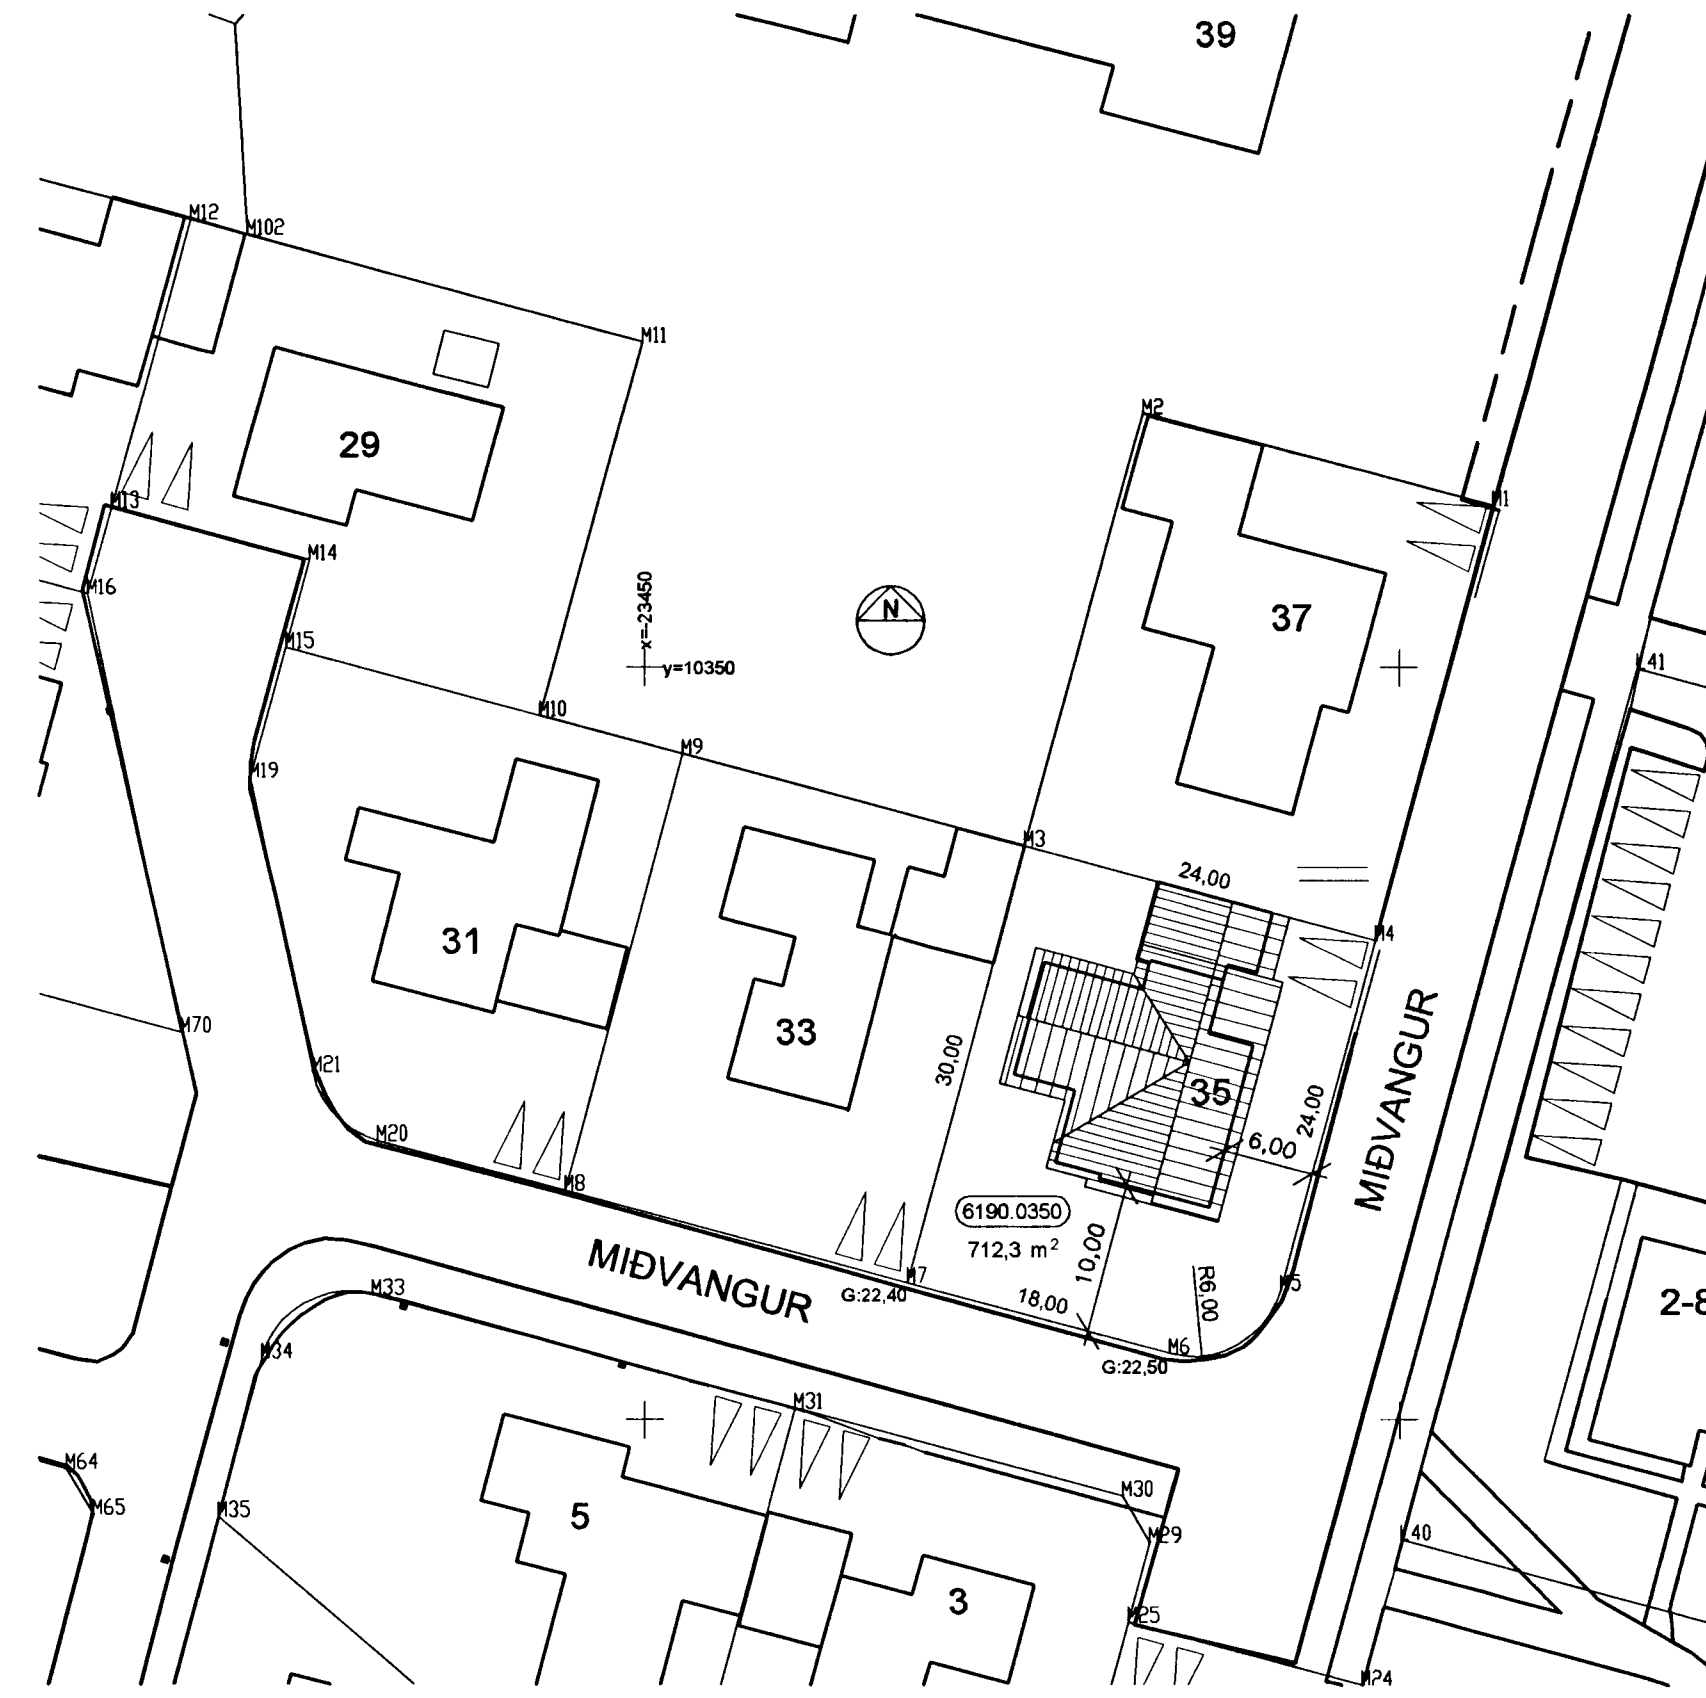
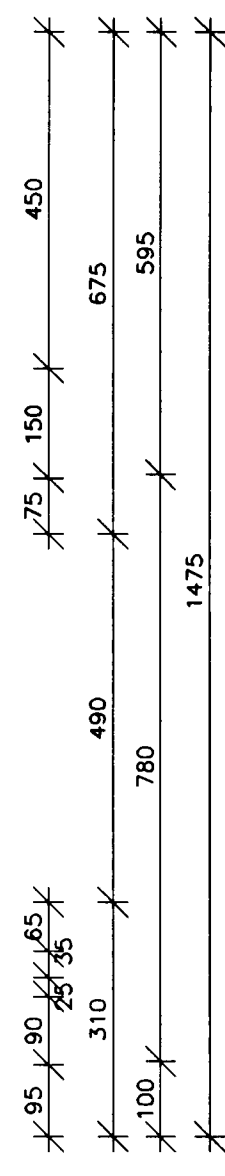


Samþykkt þann
15 JULI 2003
Byggingafultrúinn í Hafnarfirði
F.h. Sigurbjartur Halldórsson

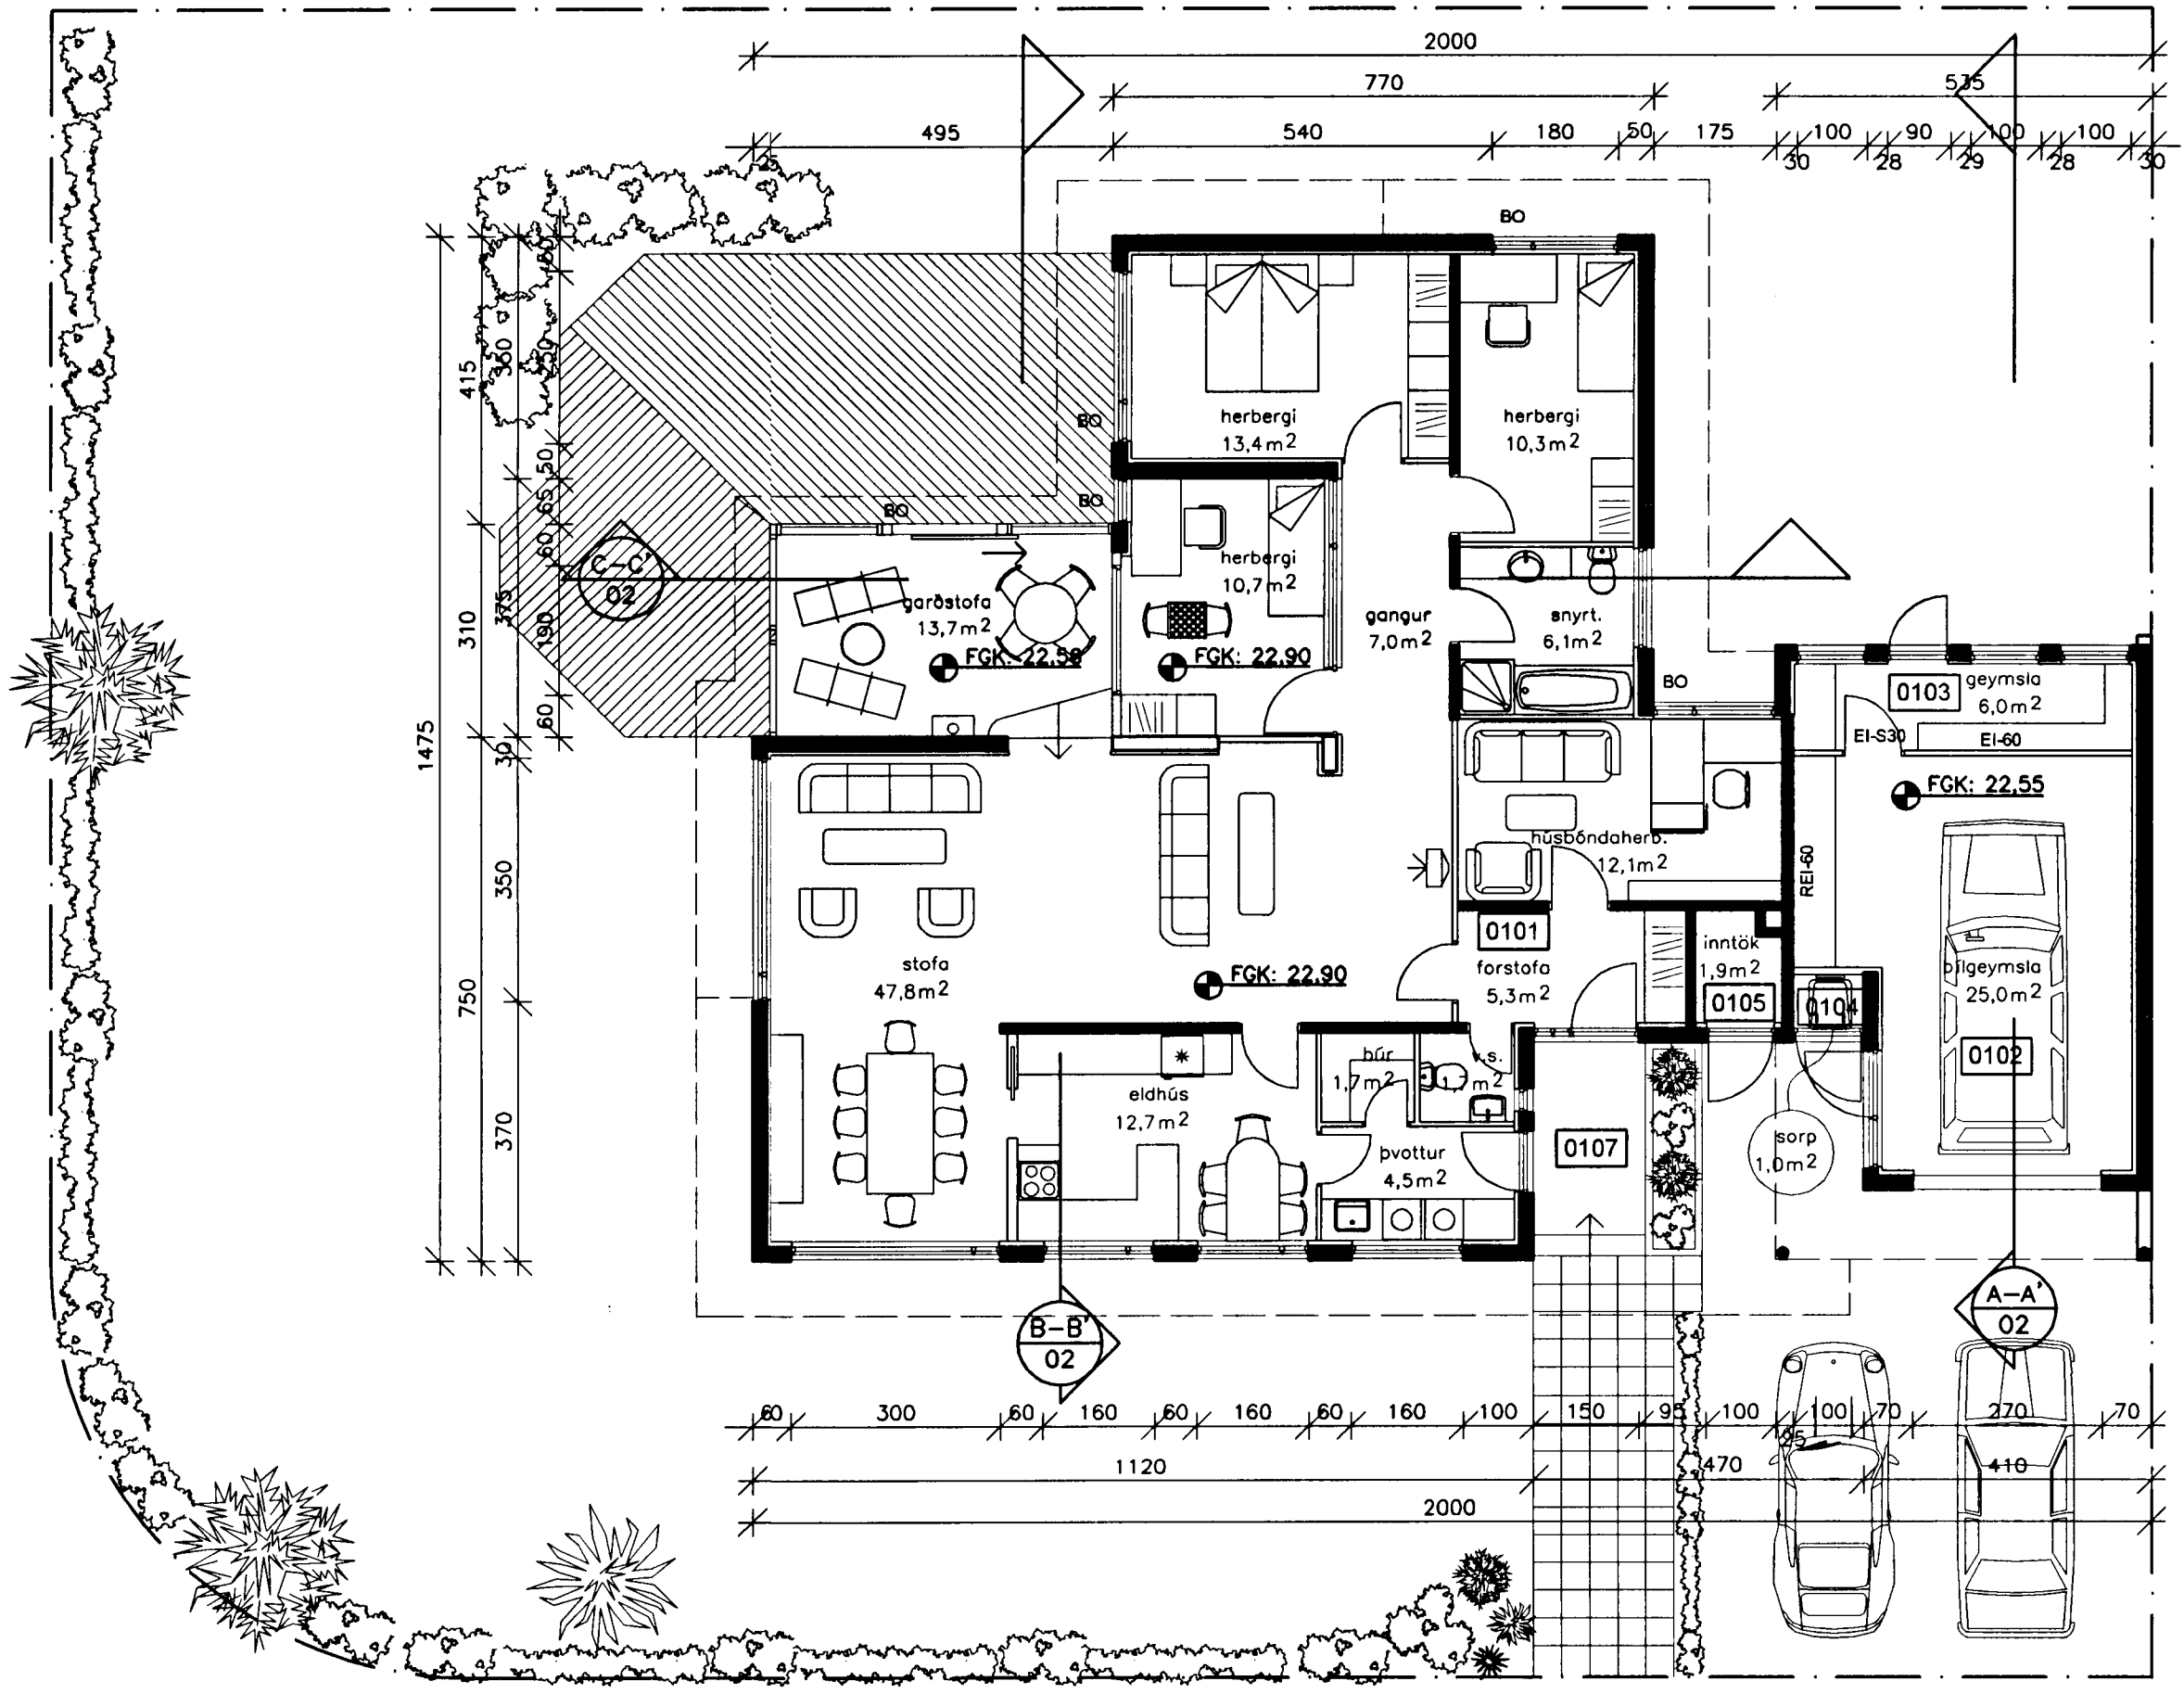

HÚSIÐ ER UPPHAFLEGA HANNAÐ AF KJARTANI SVEINSSYNI Í JÚLÍ 1971.
BREYTING ER GERÐ AF GUÐMUNDI A. GUÐJÓNSSYNI Í JÚLÍ 1989.


ADALBYGGINGAREFNI ER STEINSTEYPA. GLUGGAR ERU ÚR TIMBRI. ÞAK ER KLÆTT BÁRUSTÁLI.

BREYTING NÚ FELST Í AD BYGGT ER EITT HERBERGI OG GARDSTOFA VID HÚSIÐ ÚR SÖMU BYGGINGAREFNUM.
SETT ERU BJÖRGUNAROP Í SVEFNHERBERGI OG DYR Í HÚSBONDAHERBERGI FÆRÐAR. LOKUN MILLI STOFU OG
HERBERGJAGANGS ER FELD NIÐUR.

HELSTU STÆRÐIR:		
ÍBÚÐARHÚS FYRIR STÆKKUN	145,5 m ²	473,8 m ²
VIÐBYGGING	26,6 m ²	91,0 m ²
BÍLGEYMSLA	38,2 m ²	113,6 m ²
SAMTALS	210,3 m ²	669,4 m ²
LÓÐARSTÆRÐ	712,3 m ²	
NÝTINGARHLUTFALL	0,30	

BREYTT

MIDVANGUR 35

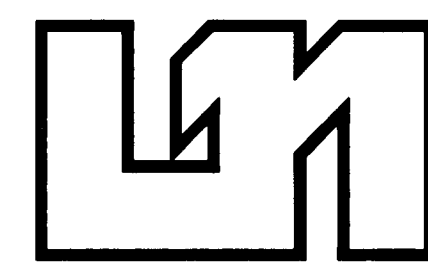

GRUNNMYND
AFSTÖÐUMYND
DAGS.: 30.06.2003
KVARDI: 1:100
1:500

Teiknistofan Lækjargötu 11, 220 Hafnarfirði, s. 565 1064
Trausti S. Harðarson arkitekt, kt. 231054-3919, traustih@centrum.is
Trausti S. Harðarson