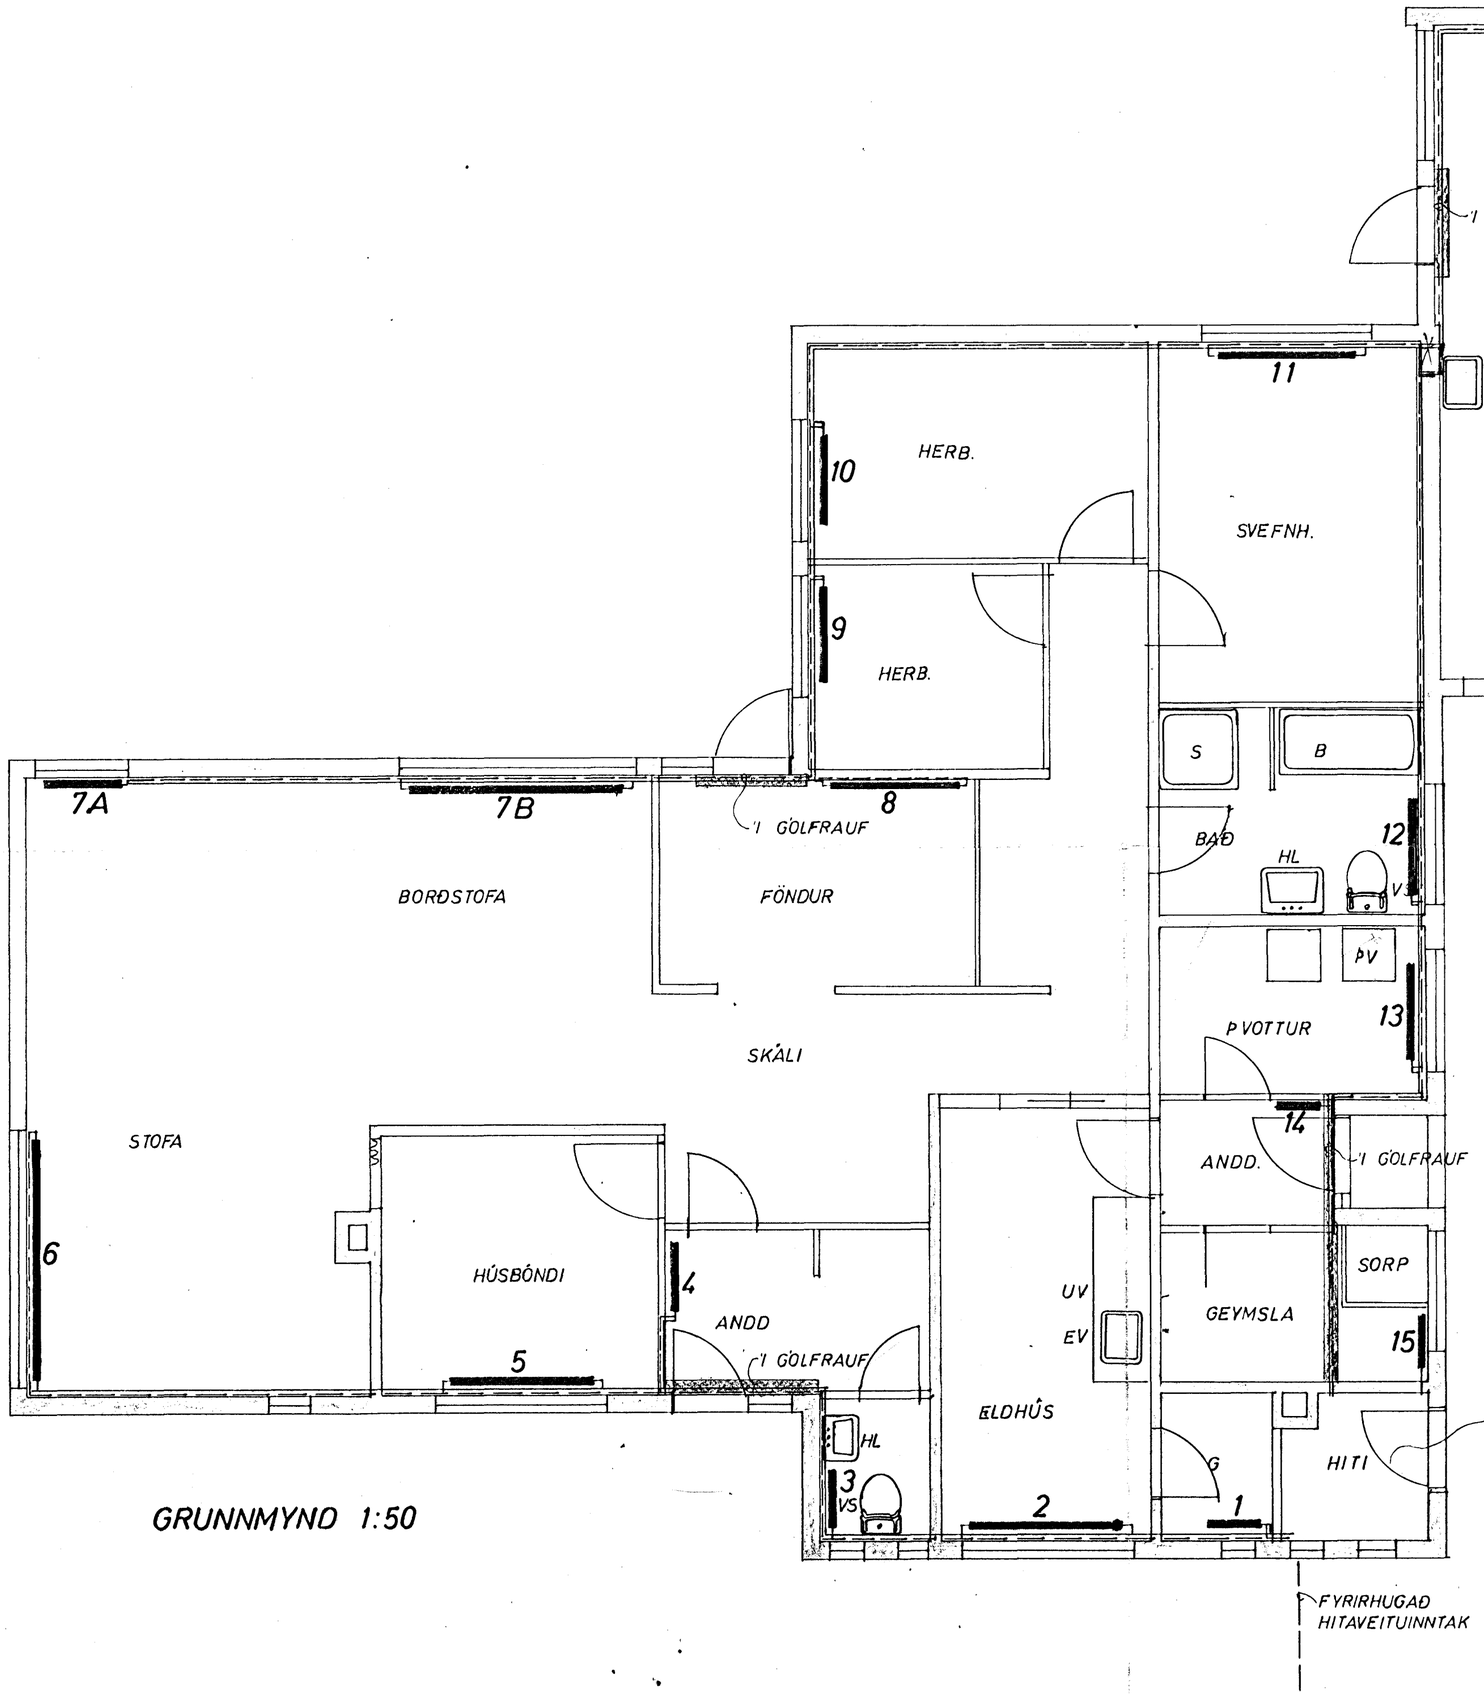

GRUNNMYND 1:50

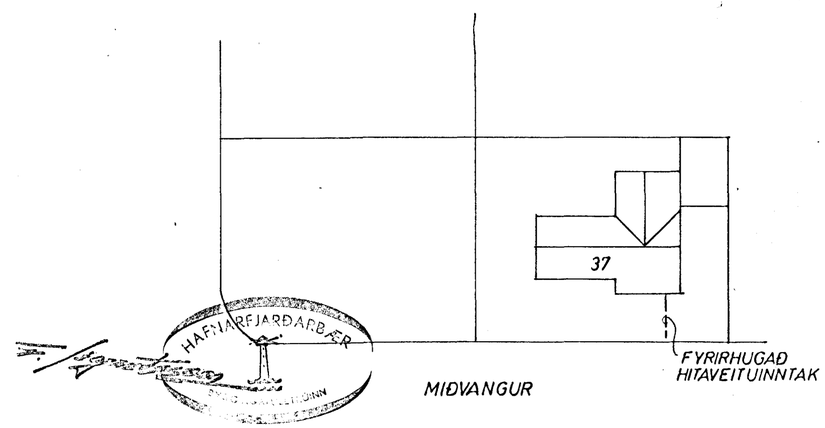

AFSTAÐA 1:500

MIÐVANGUR 37 HAFNARFIRÐI	MÆLIKVARÐI 1:50 1:500	VERK 7217	TEIKN NR 8
HITALÖGN GRUNNMYND	Hannað: Teiknað:	Yfirfarið: Samþ:	DAGS MARZ '73
JÓHANN GUNNAR BERGÞÓRSSON VERKFR MVFÍ KÖLDUKINN 9 - HAFNARFIRÐI - SÍMI 52895	BREYTT		