



Samþykkt á fundi bygginga-
nefndar þ. 18/5 1988

BYGGINGAFULLTRÚINN
Í HAFNARFIRÐI


[Signature]

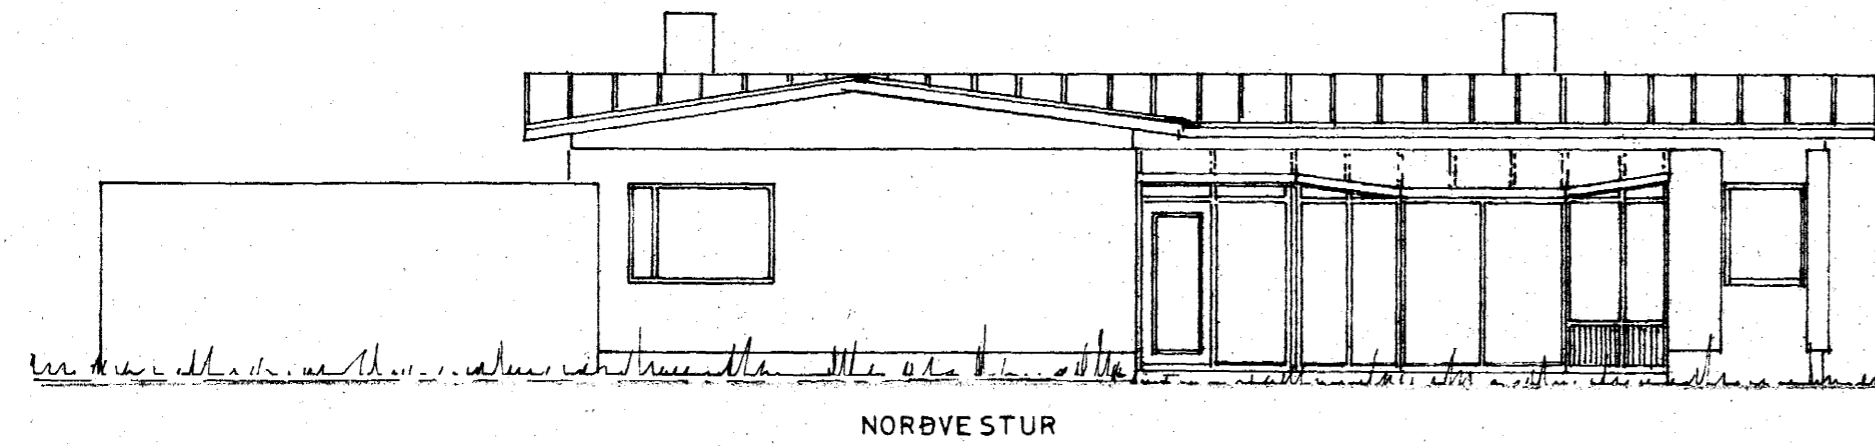


NORÐVESTUR

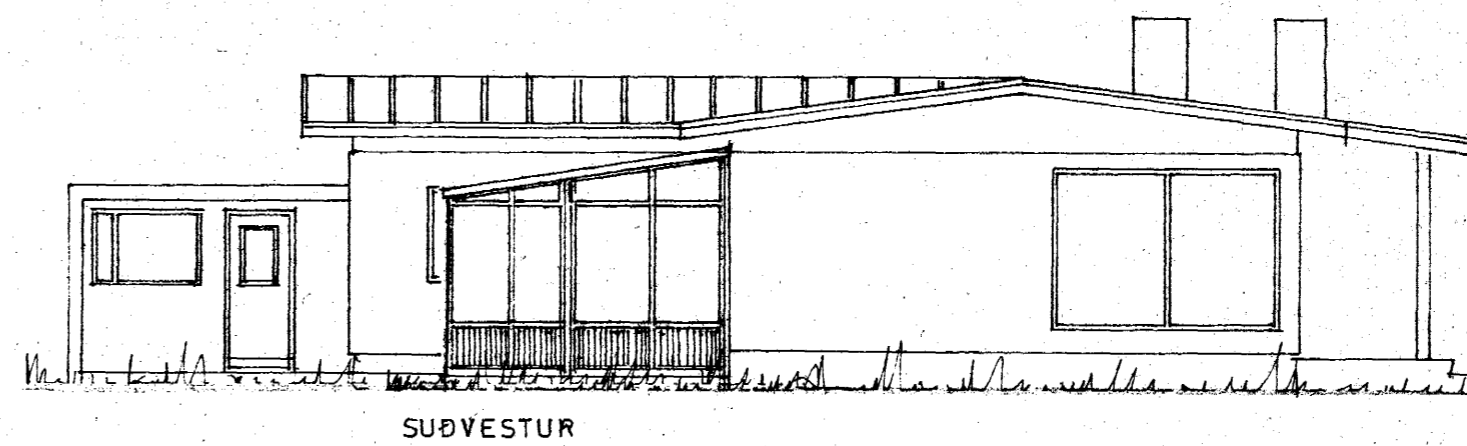


SUÐVESTUR

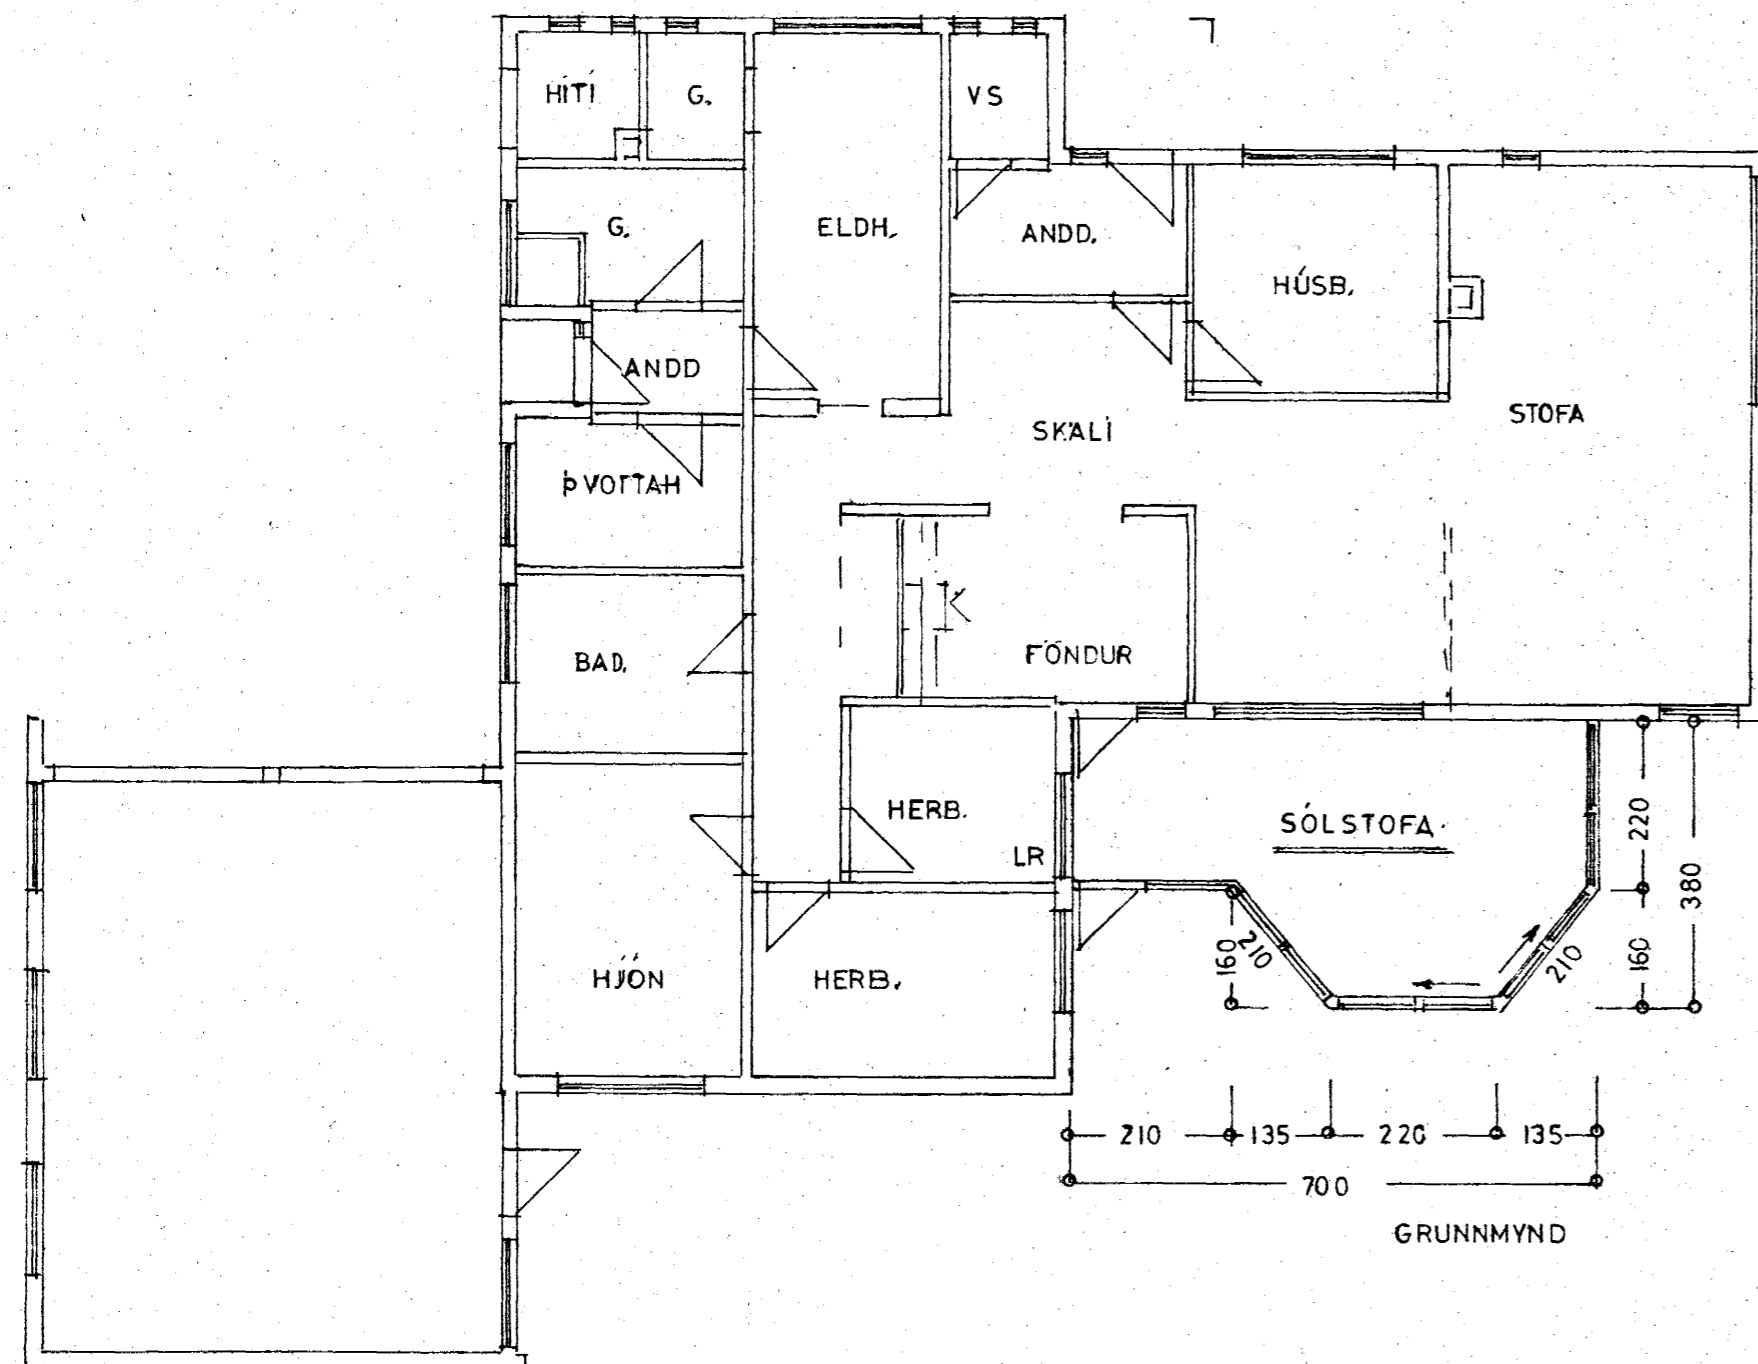

GRUNNMYND

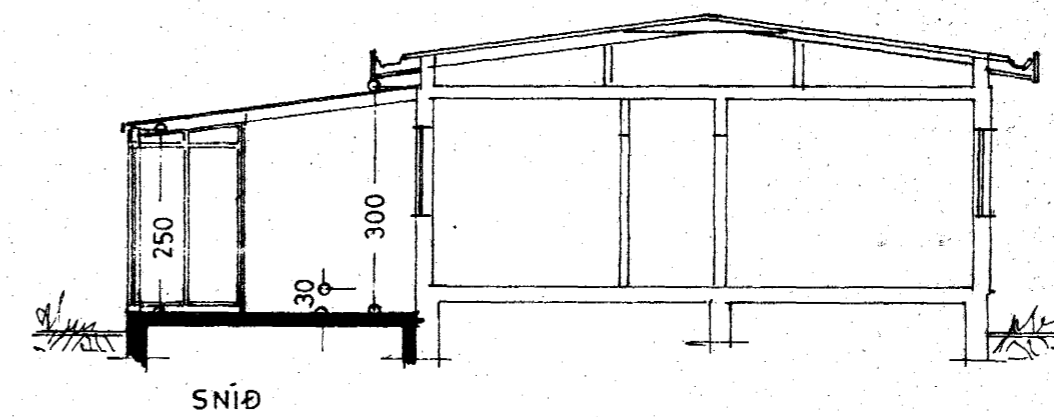

SNÍÐ

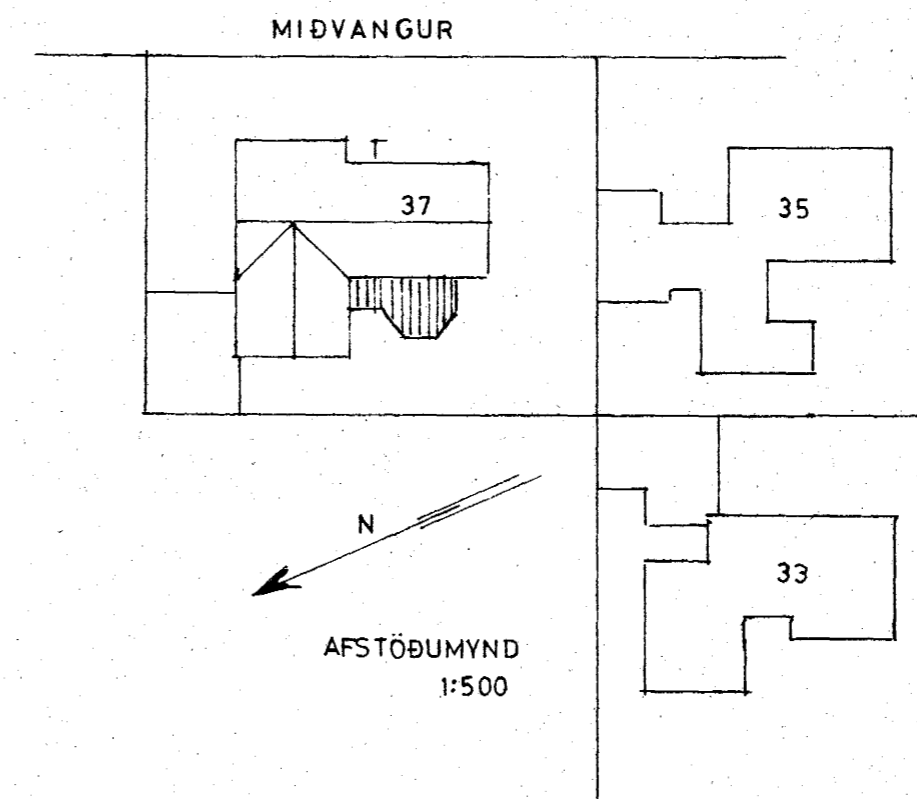

MÍÐVANGUR

AFSTÖÐUMYND
1:500

STÆRD: 21,1 m², 58 m²

MÍÐVANGUR NR 37

ÚTLIT }
GRUNNMYND } 1:100
SNÍÐ }
AFSTÖÐUMYND 1:500

SÓLSTOFA

Hafnarfirði, 18. maí 1988
[Signature]