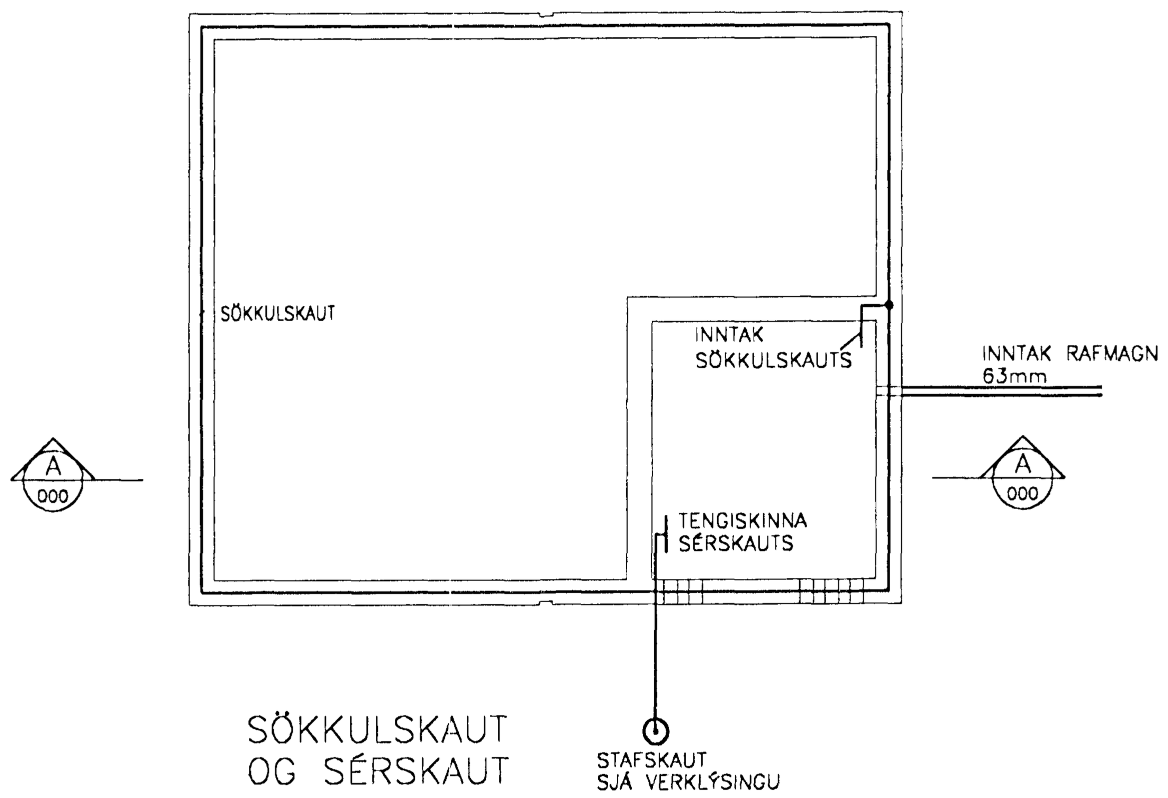

SÖKKULSKAUT OG SÉRSKAUT

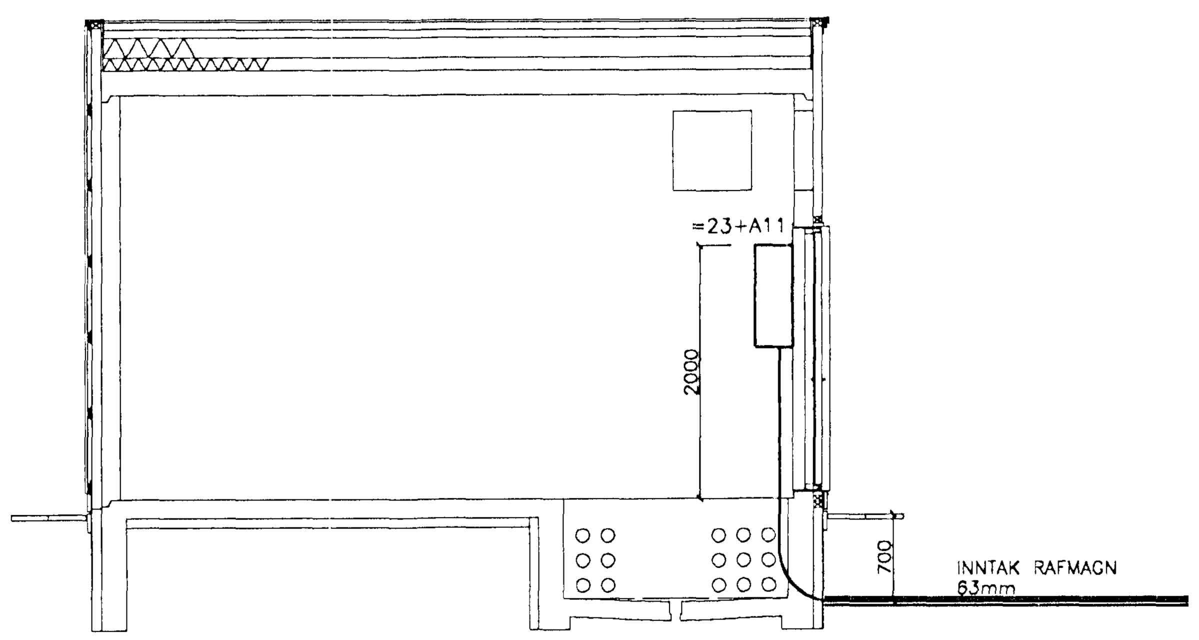

SNID A–A

1 0 1 2 3 4 5 m

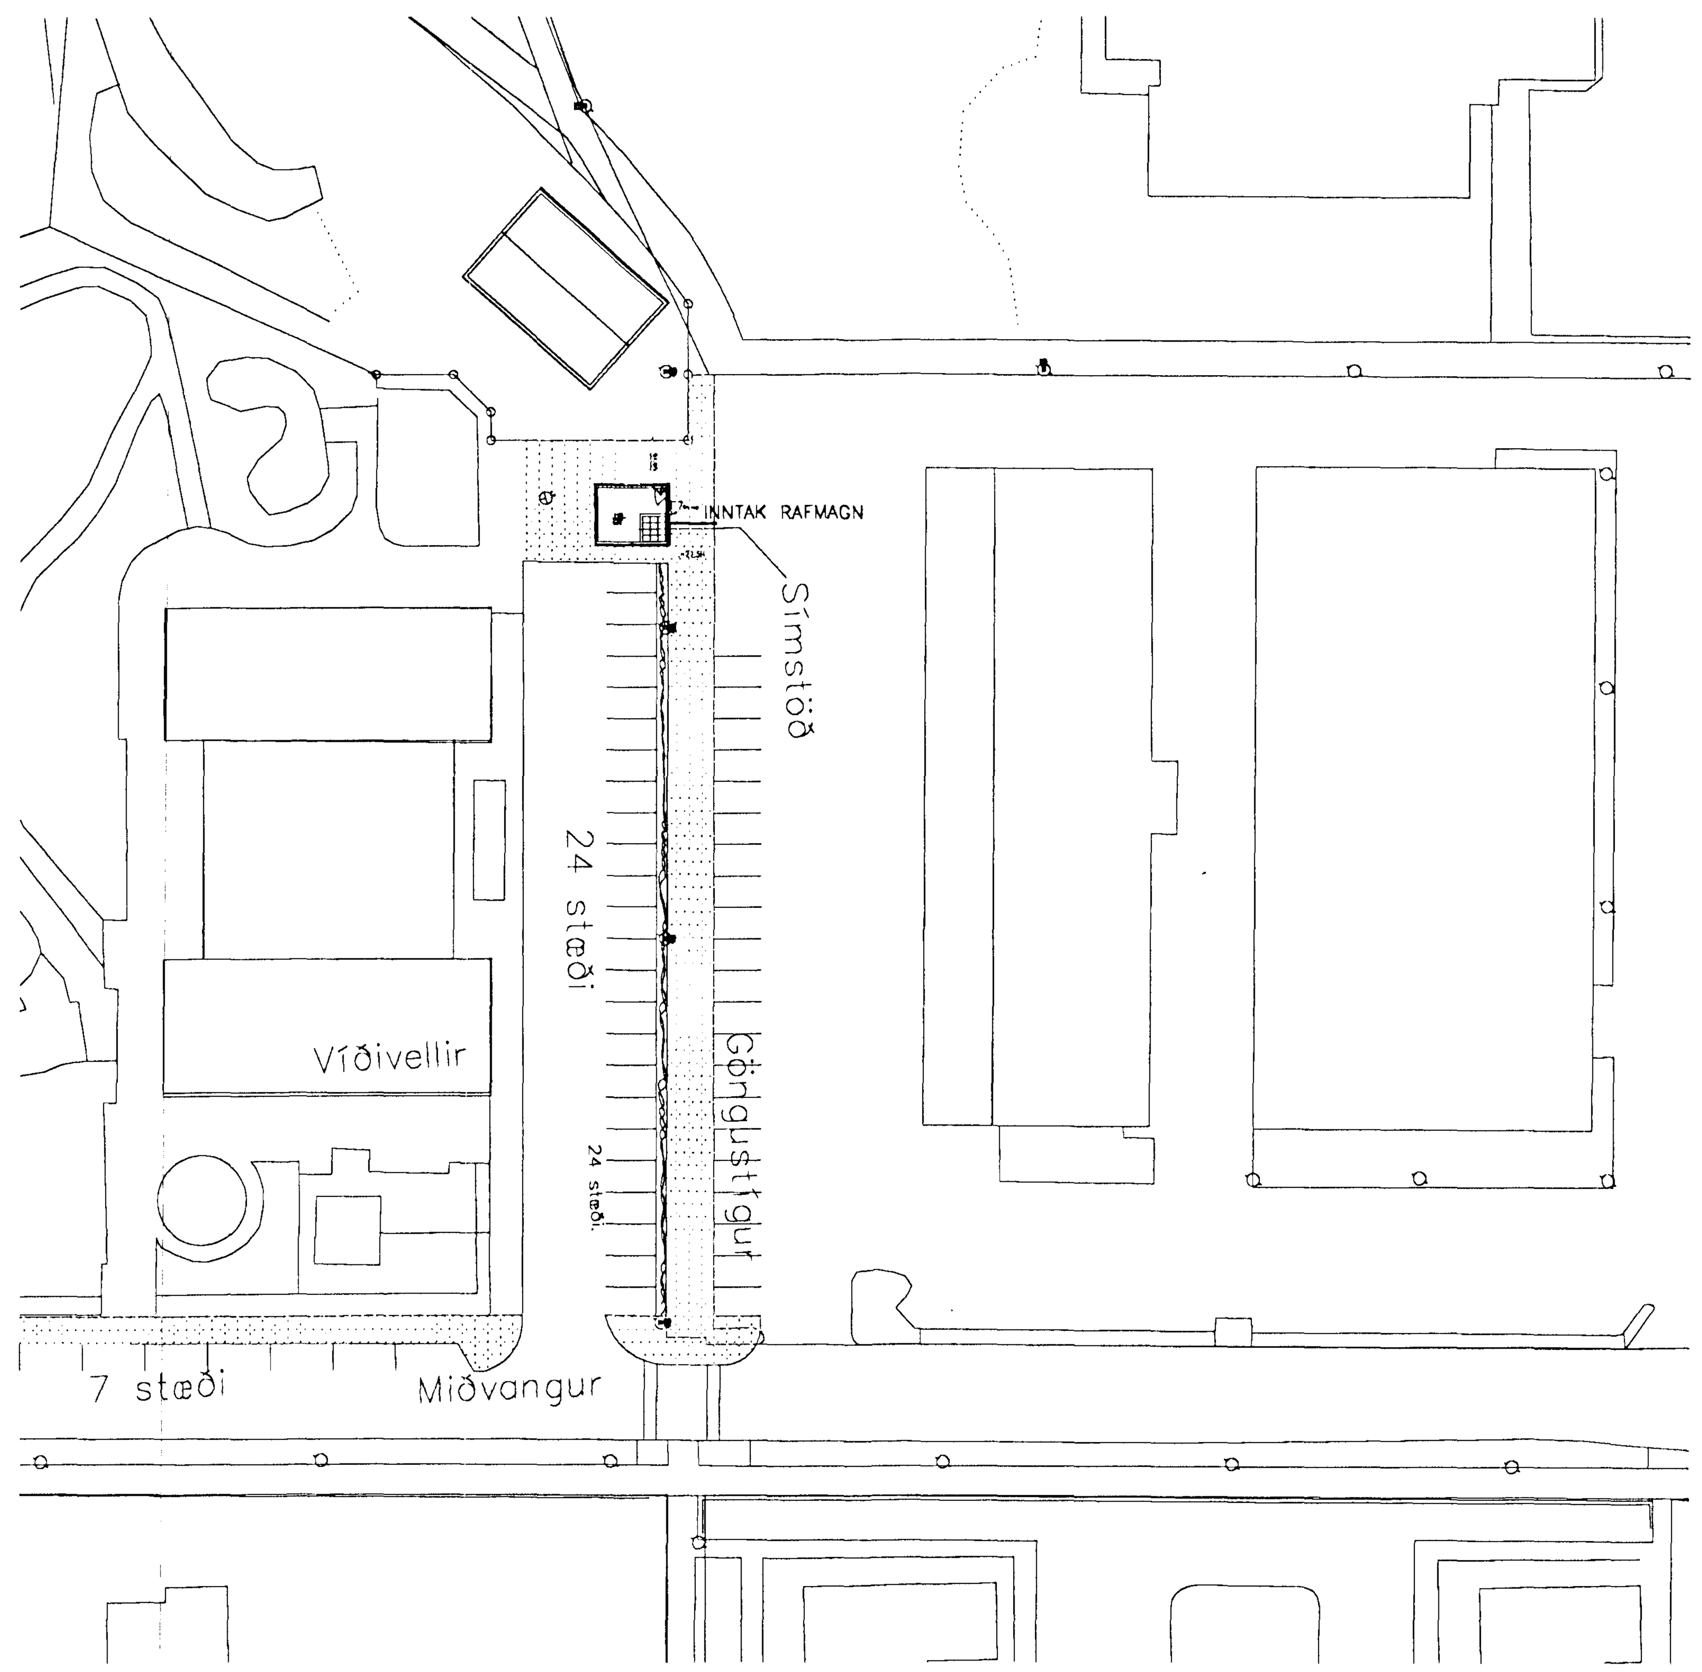

AFSTÖÐUMYND

10 0 10 20 30 40 50 m

Eigi má fjölfalda þessa teikningu til, notkunar fyrir þriðja aðila, né breyta henni án leyfis Rafteikningar hf.

Byggingafulltrúi Hafnarfjarðar
Afgreitt þann
13 APR. 2002

ÚTG.	DAGS.	TEIKN.	BREYTT	YFIRF.	SAMÞ.	ÚTG.	DAGS.	TEIKN.	BREYTT	YFIRF.	SAMÞ.

HANNAÐ	RB
TEIKN.	RÖJ
YFIRF.	[signature]
SAMÞ.	[signature]
VERKNR.	0217
GEYMSLUNR.	
DAGS.	02.03.21

RAFTEIKNING HF
RÁÐGJAFARVERKFRÆÐINGAR
CONSULTING ENGINEERS

MIÐVANGUR 39B HAFNARFIRÐI

SÍMSTÖÐ SÍMANS

JARÐSKAUT, AFSTÖÐUMYND OG SNIÐ

TEIKN. NR. 21.5.001 NÆSTA TEIKN. NR. ÚTG.