



GRUNNMYND 1.HÆÐAR - LOFTRÆSTING

1:20

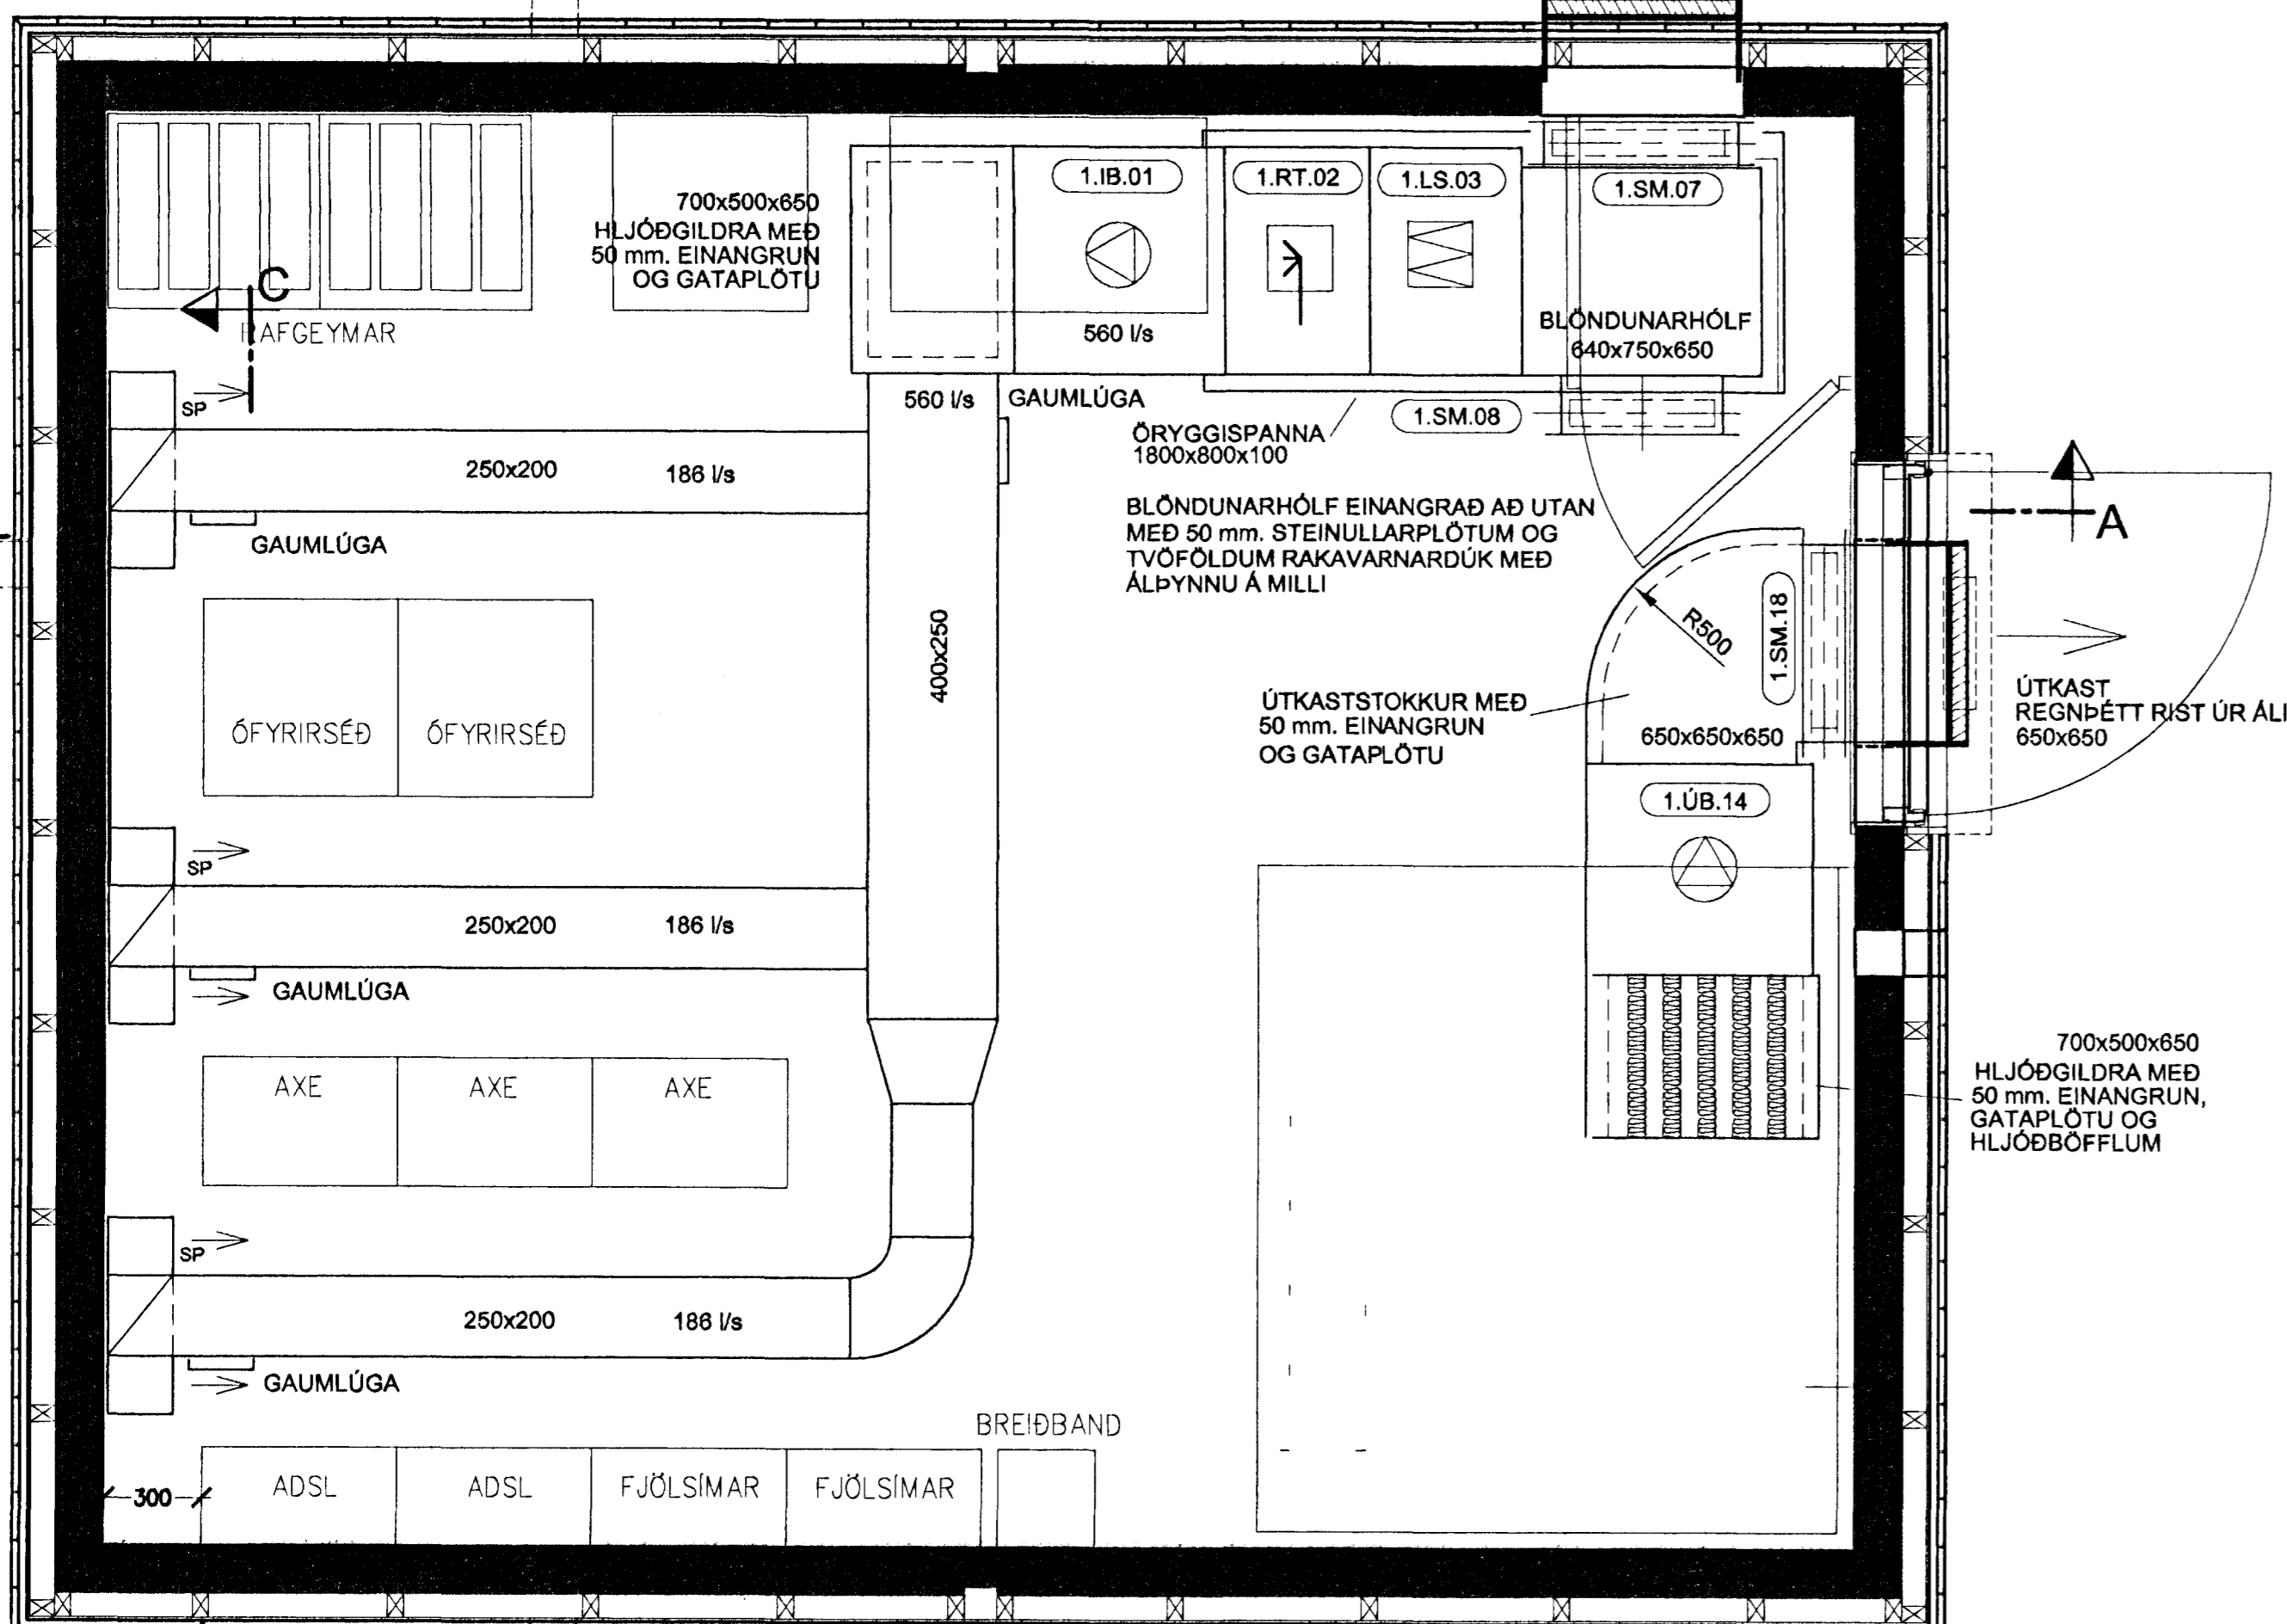


SNIÐ B-B

1:20

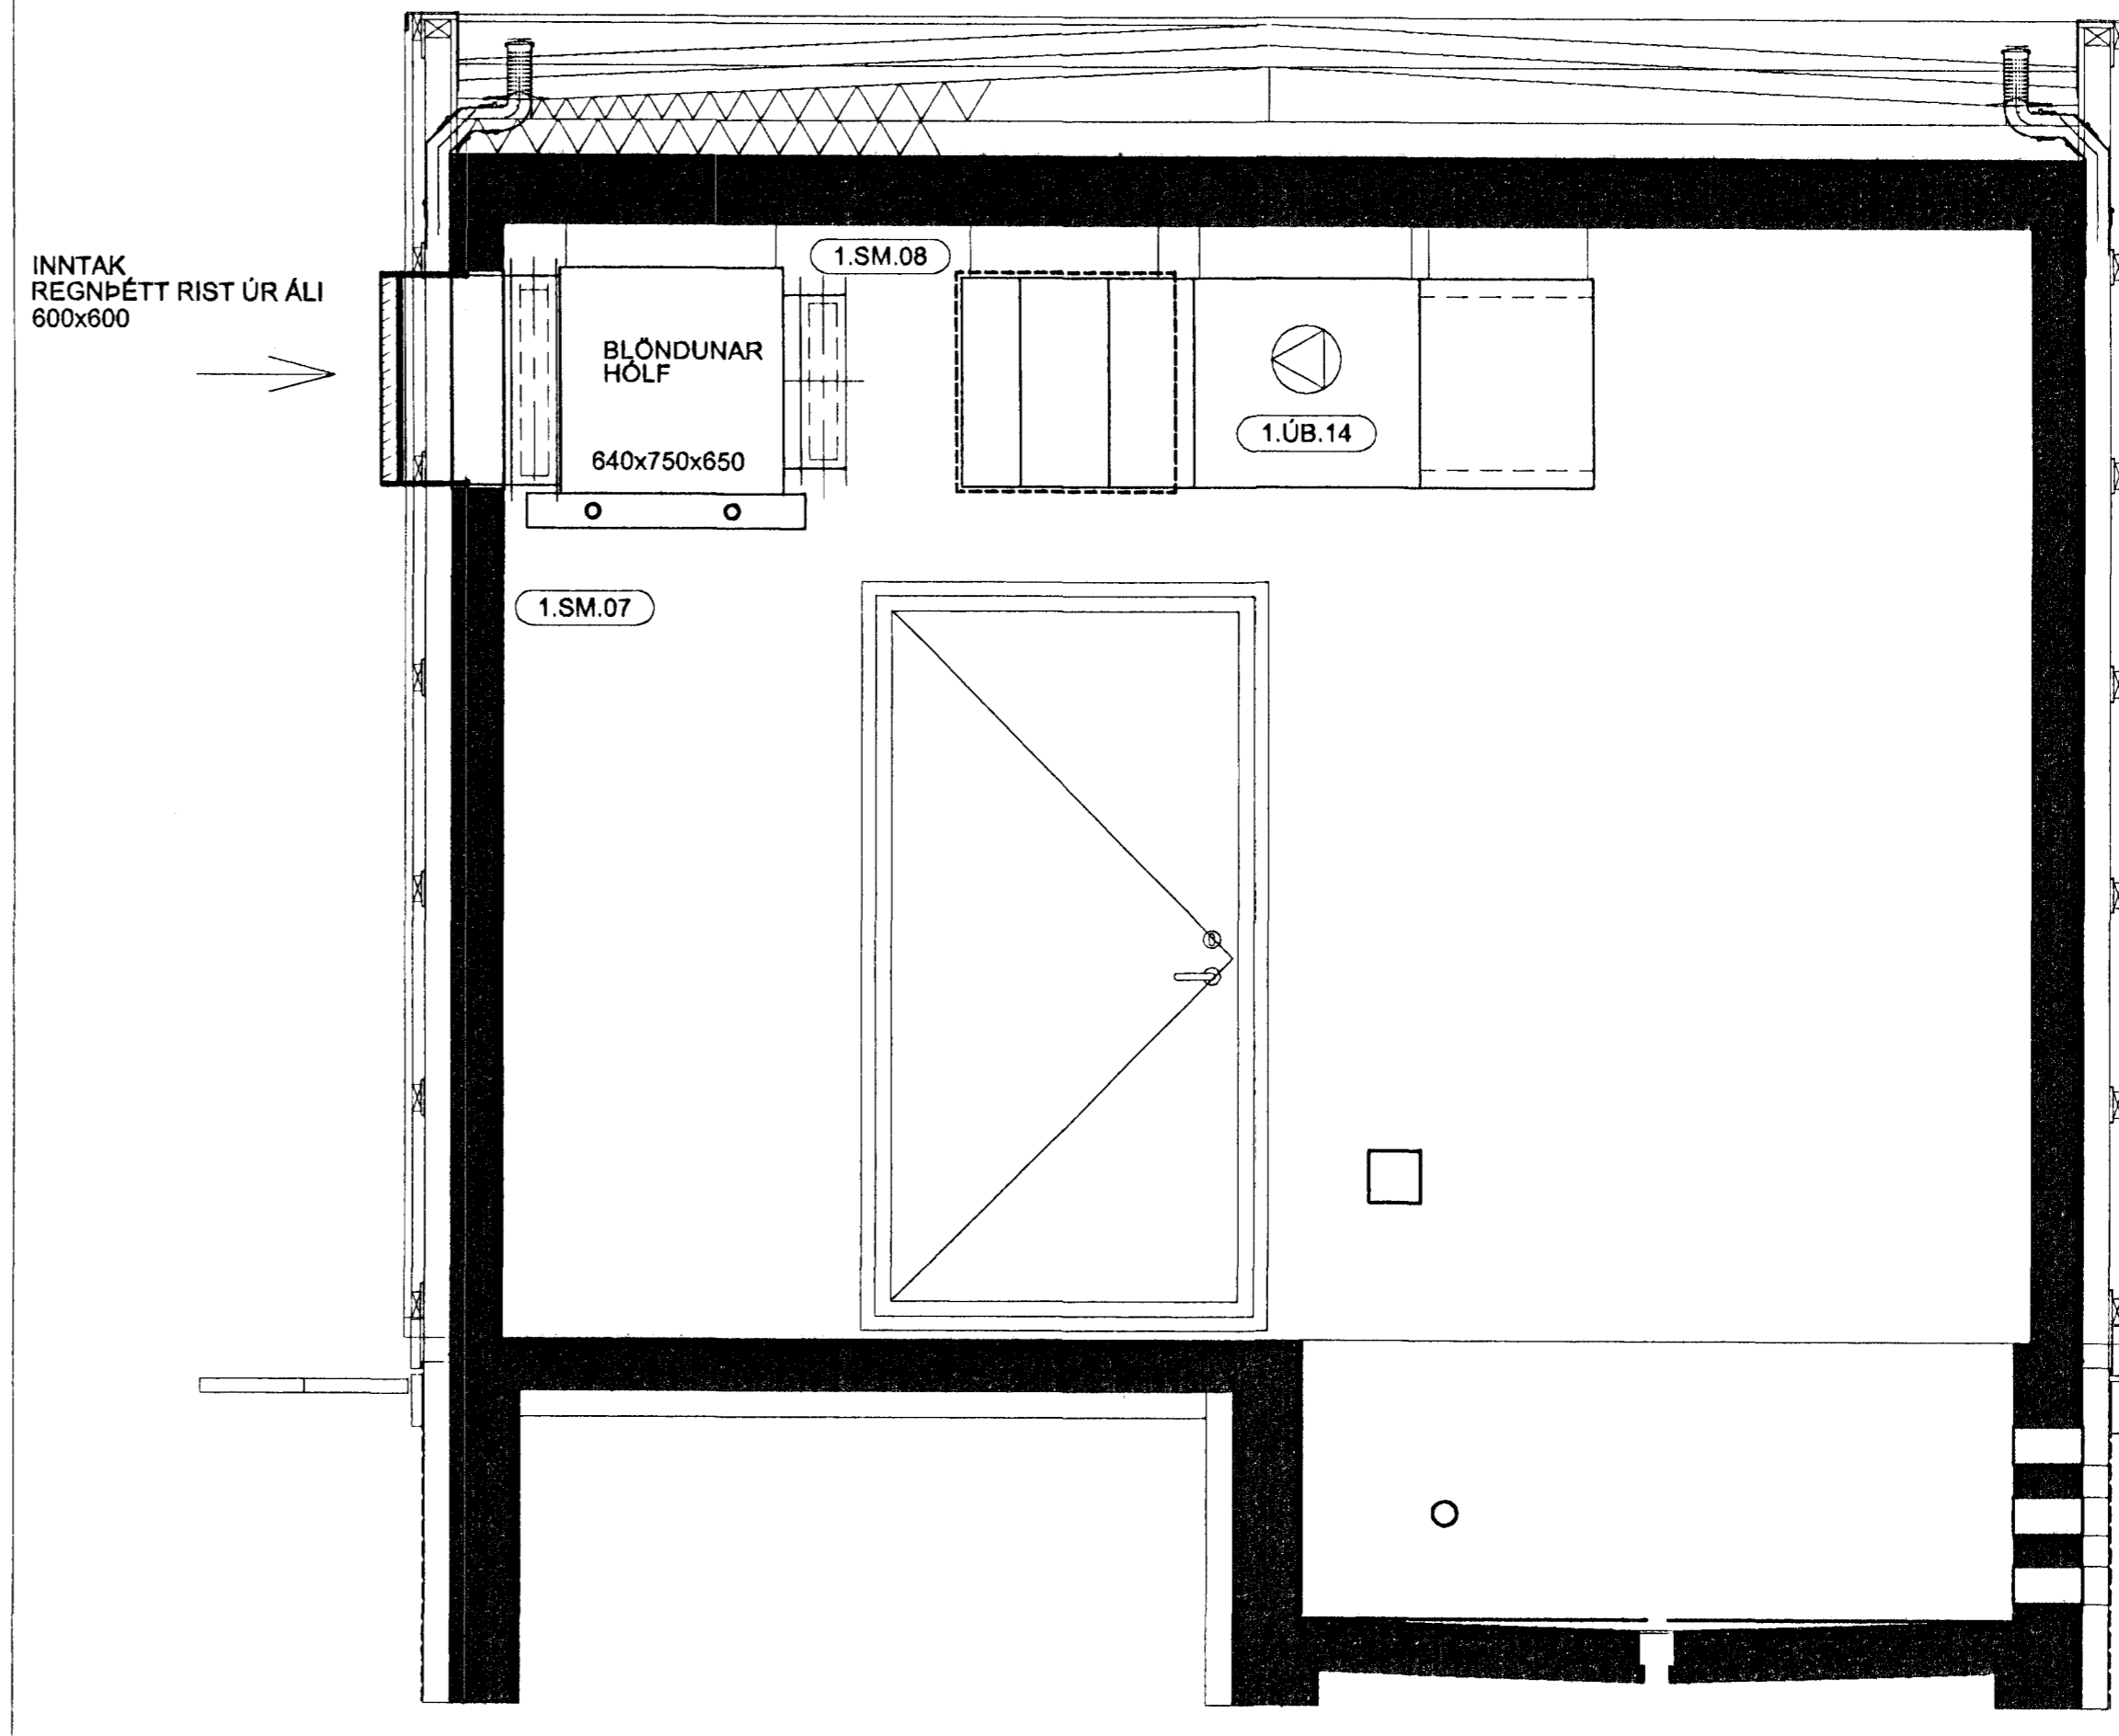


SNIÐ A-A

1:20

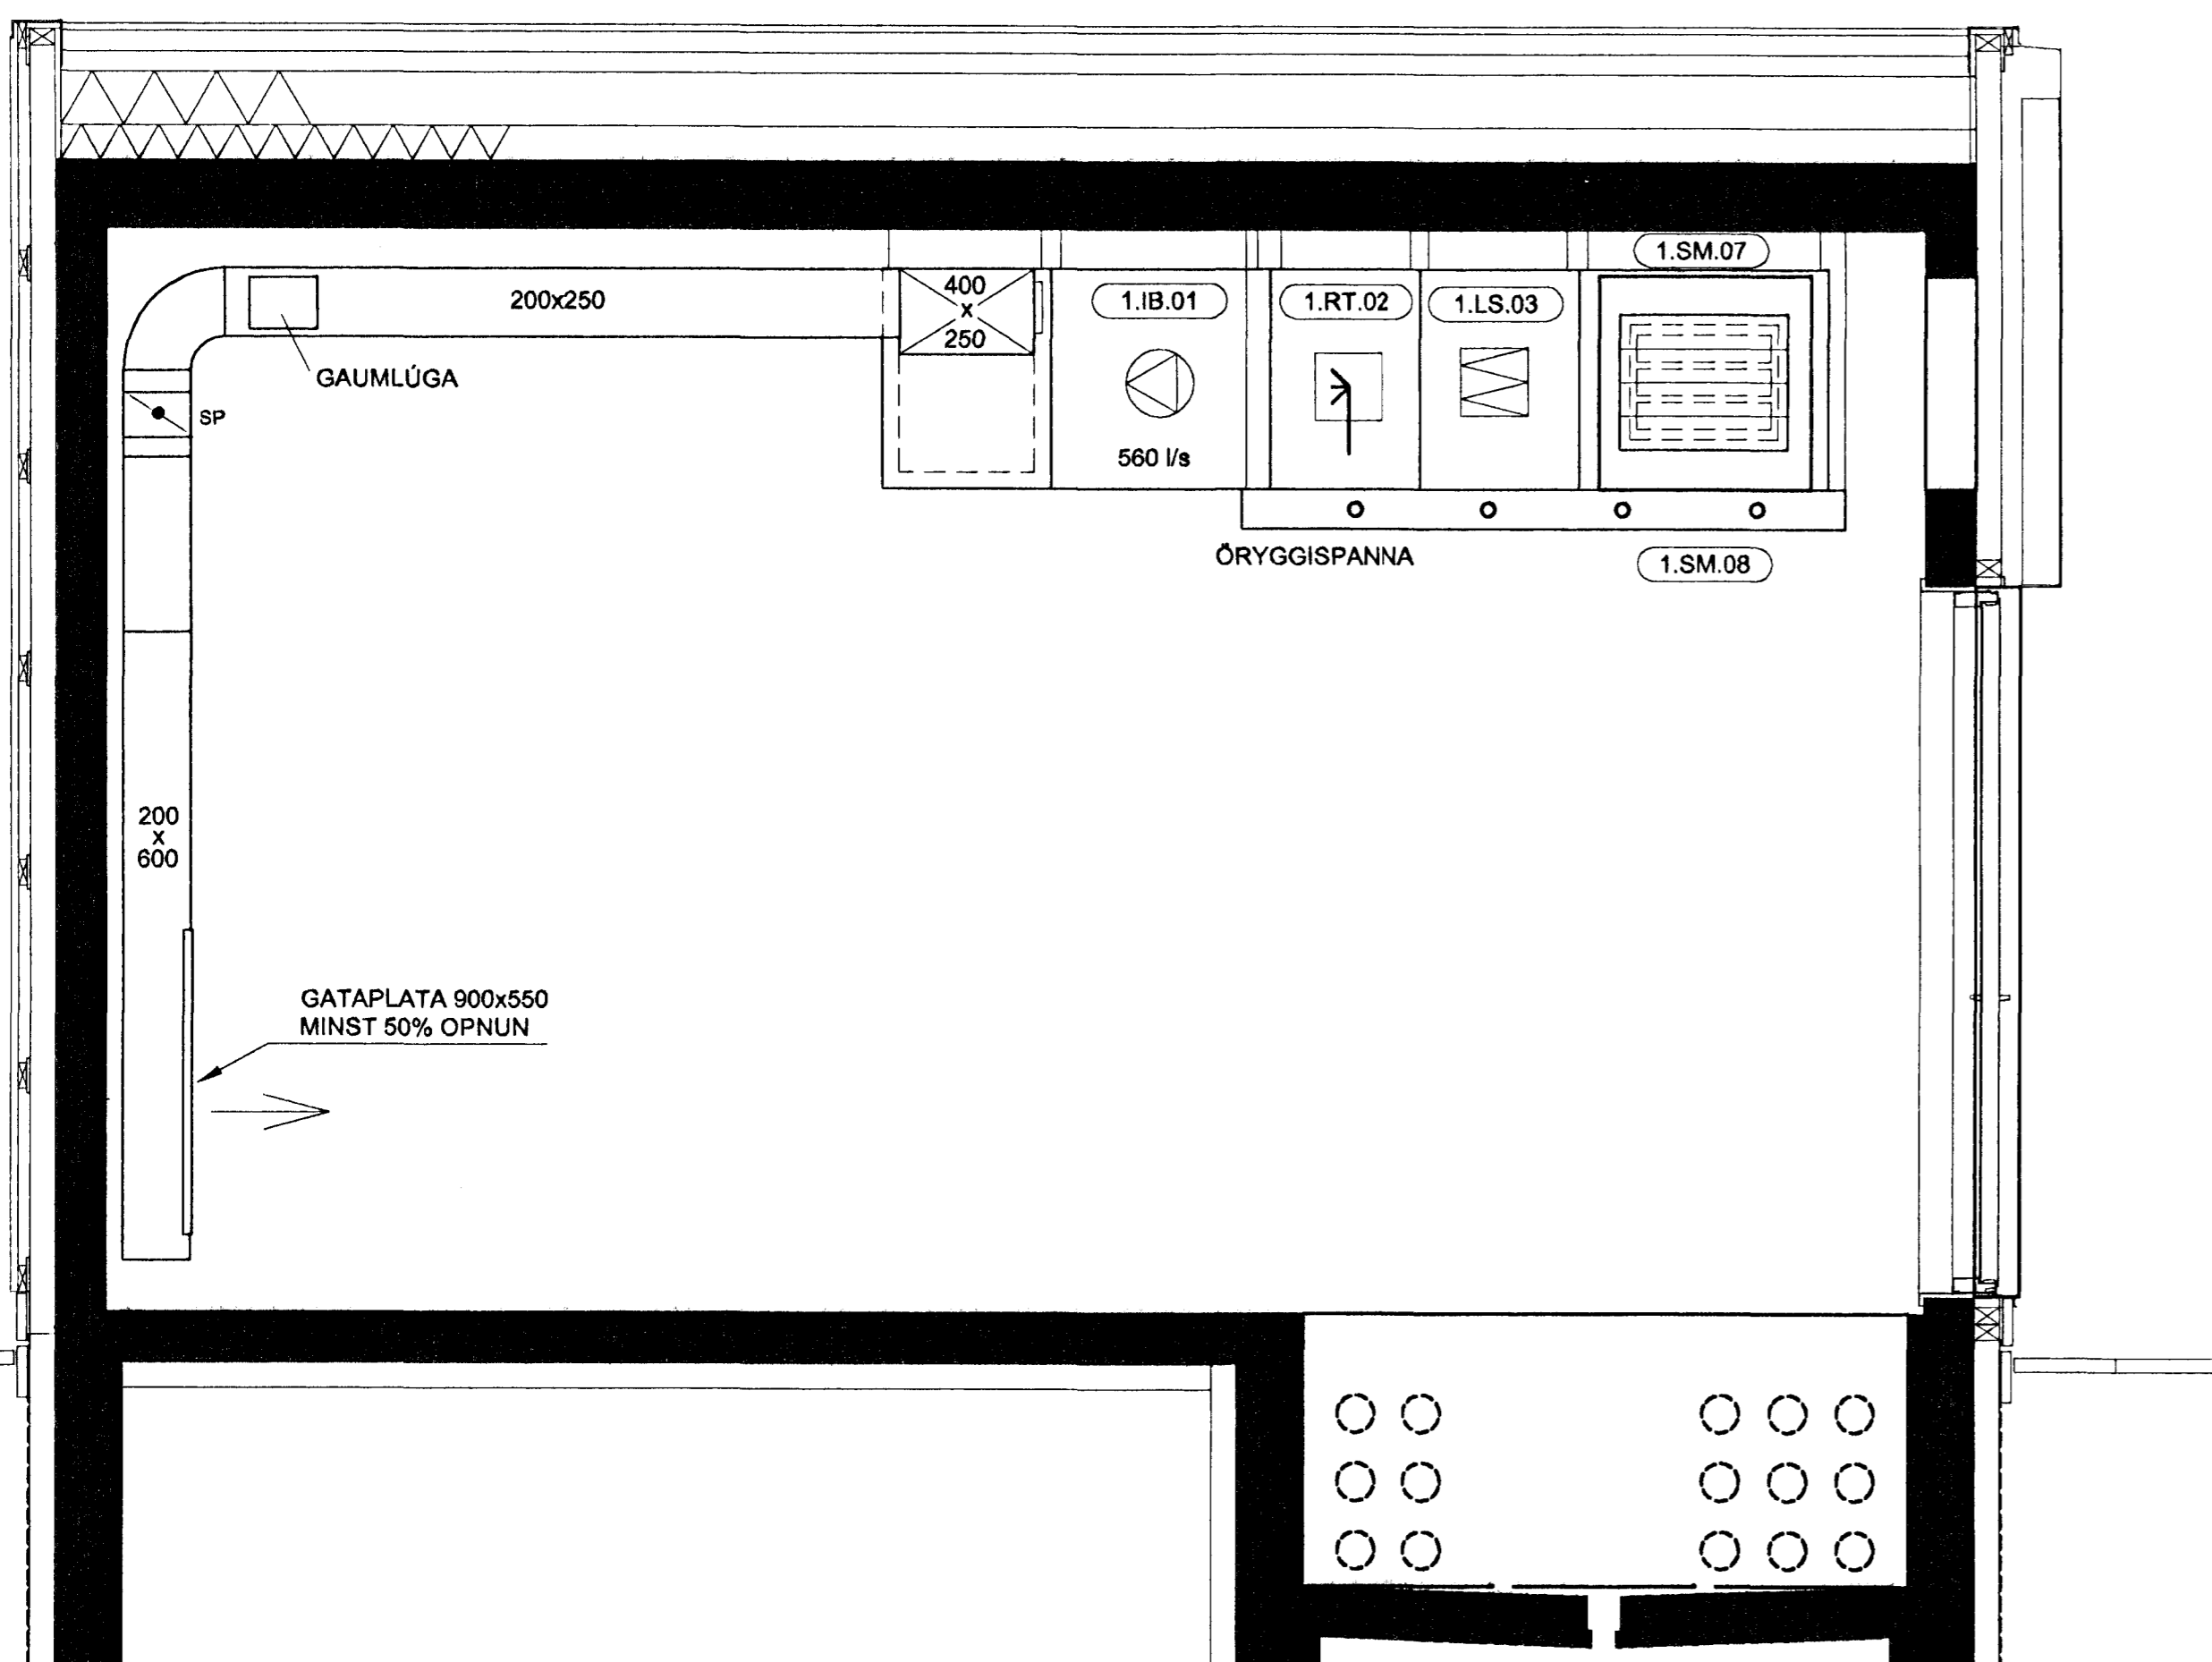


SNIÐ C-C

1:20

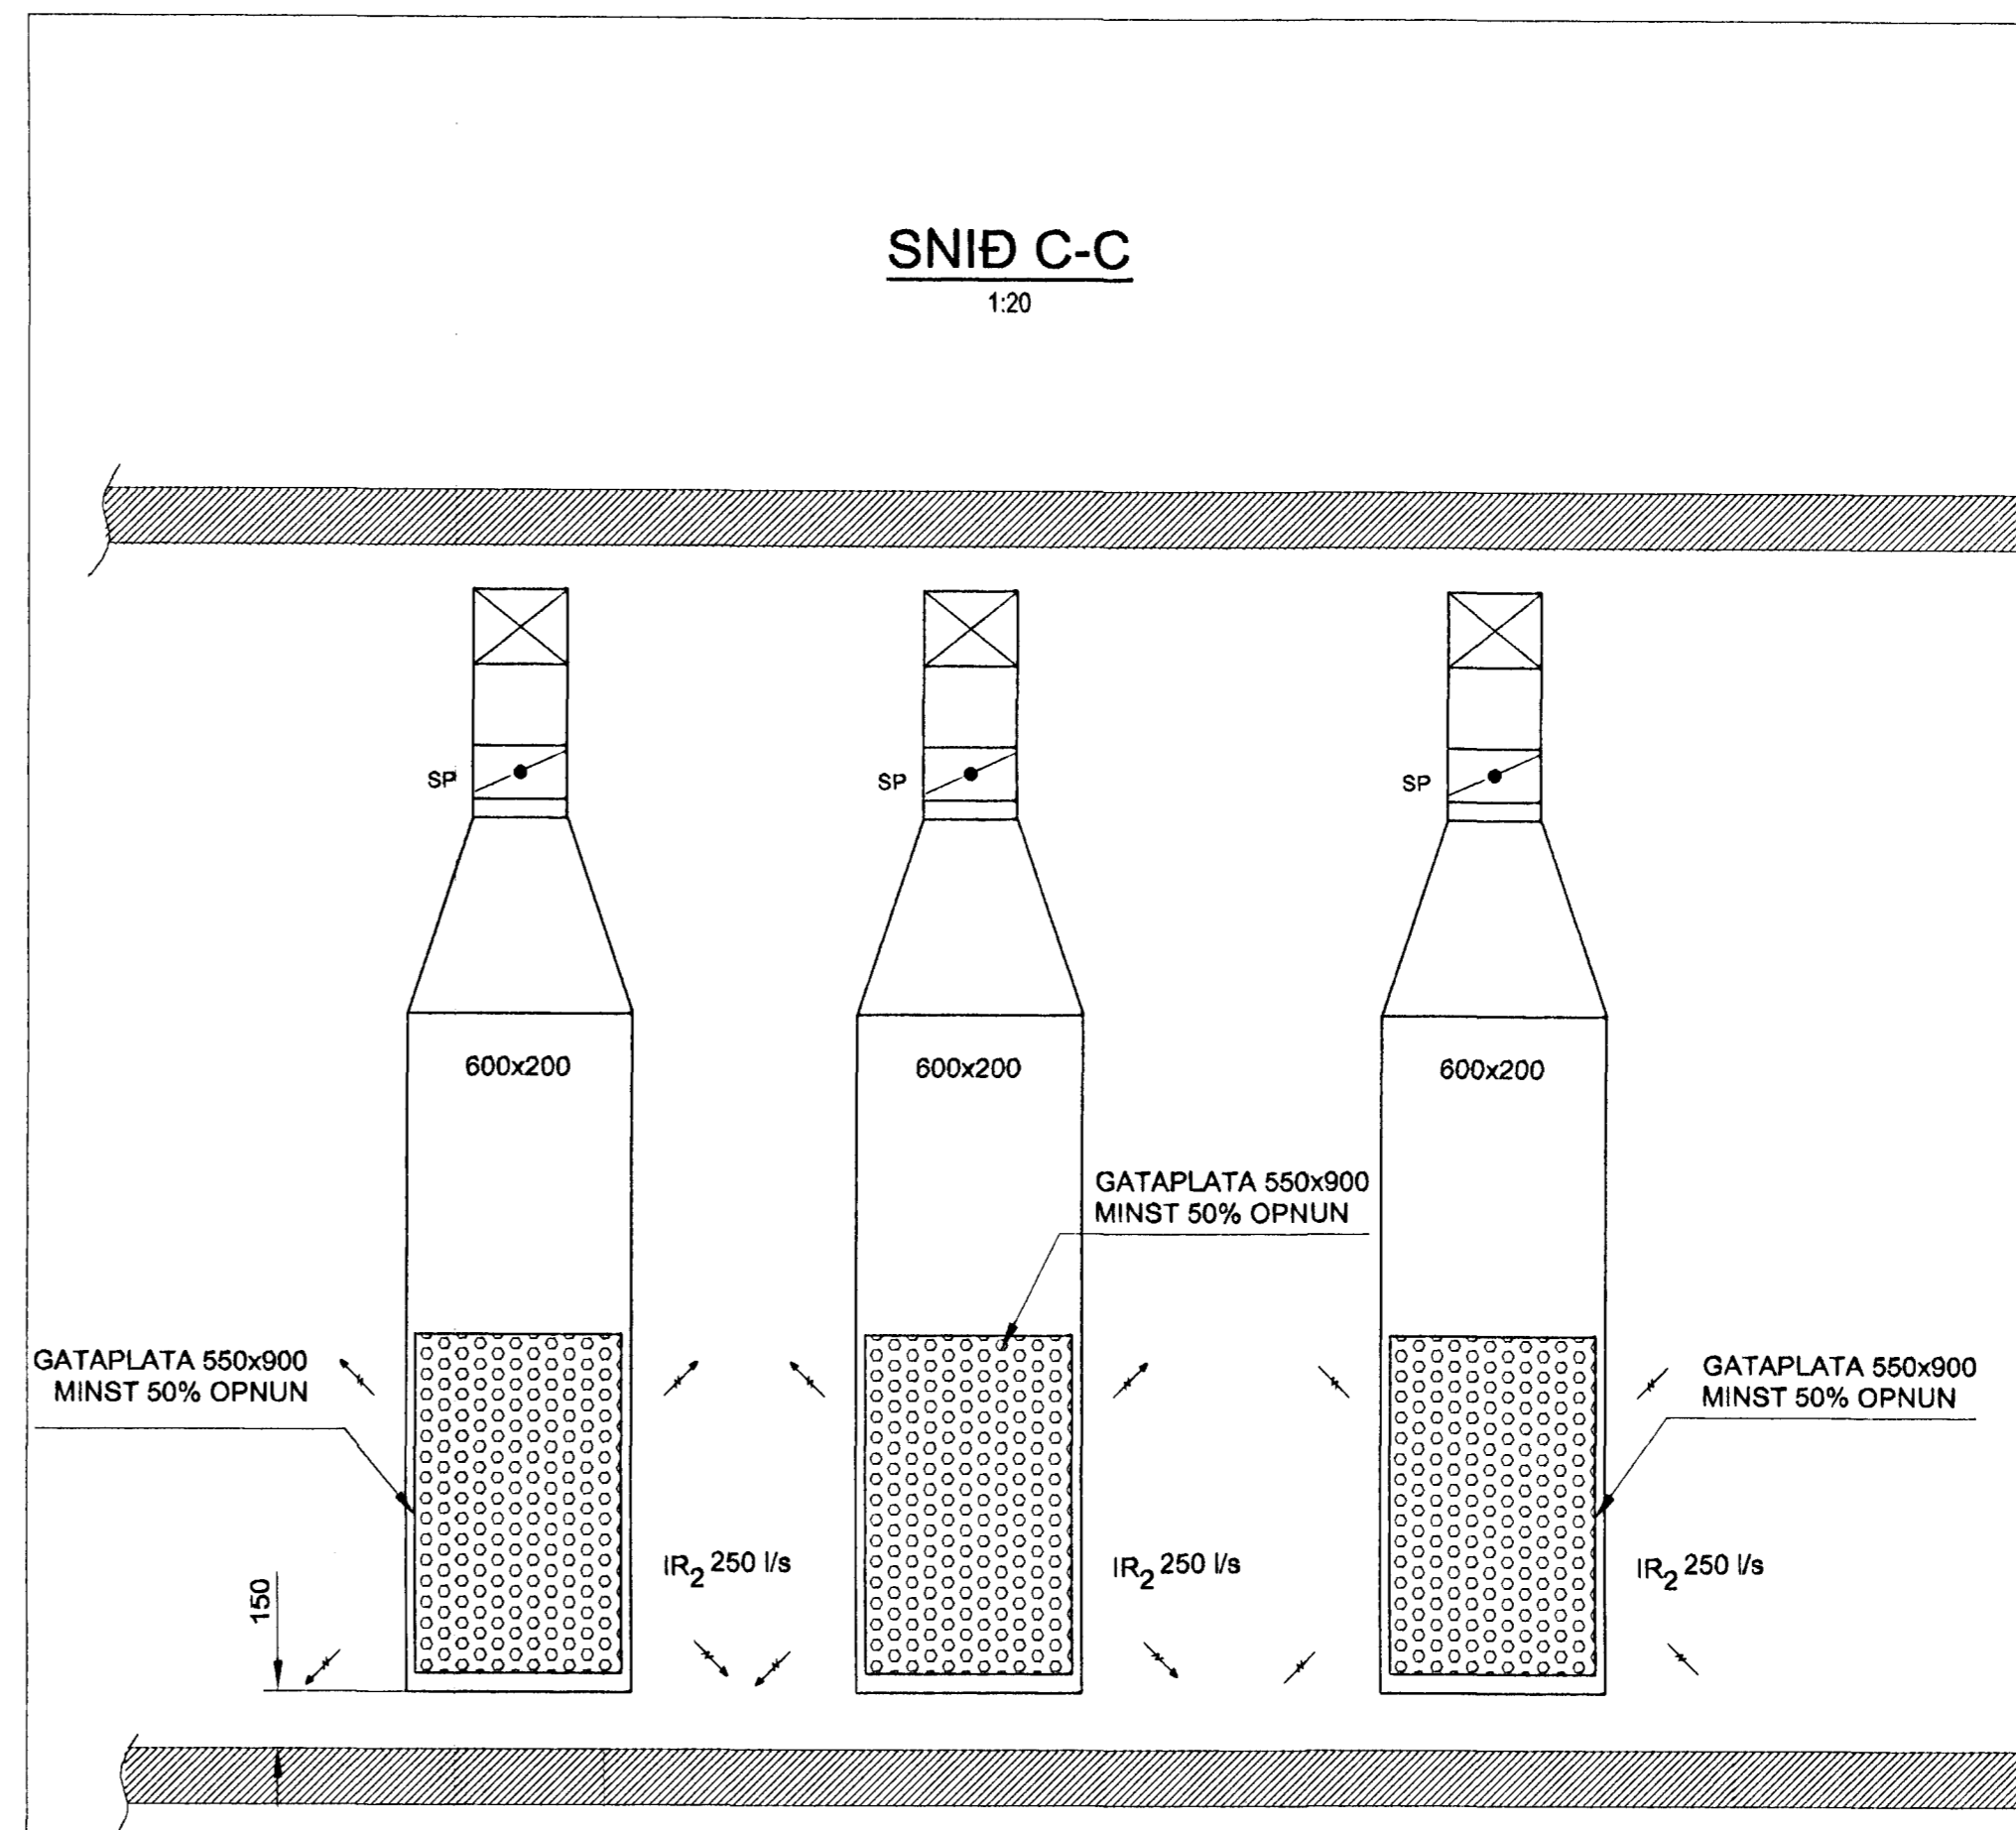

Mkv: 1:20

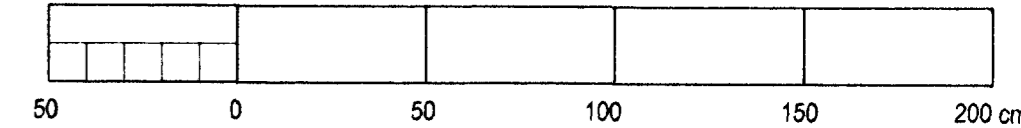

Ragnfríðsson
Kt. 170347-7499

Tilvisun:	Helt teikningar:
X	
H	
G	
F	
E	
D	
C	
B	
A	
Br	Dags Af Samb. Breyting

1.8 APR. 2002

VGK VERKFRÆÐIRÁÐGGJAFAR FRV
VERKFRÆDISTOFA
GUDMUNDAR OG KRISTJÁNS hf
Laugavegi 17B, 105 Reykjavík - Sími 5400100 - Fax 5400101 - www.vgk.is

MÍÐVANGUR 39 B
SÍMSTÓÐ SIMANS Í NORÐURBÆ HAFNARFIRDI
GRUNNMYND 1.HÆÐAR

LOFTRÆSTING
Dags: 20.03.02 Kvark: 1:20 | A1 Stk: W.LANDSSMÍNNAHPI1588Teikningar/LR-GR-SNEIÞ.dwg
Hannað: RÍKÓ.S. Teiknað: Ó.S. Yfirfarið: R.K. Samþykkt: *[Signature]*
Vaknr.: 1588 Teikn.nr.: 11J-73 Breyting: Blað nr.: 502

Þessa teikningu má hvorki fjálfalda né dreifa til þriðja aðila án okkar samþykks. Brot á höfundarétti varðar við lög.