

UPPBYGGING ÞAKS:
Sjá kafla 6.2 í Tilboðsskrá

- 2 lög af torfi - PVC Þakdúkur,soðinn á samskeytum -
- Gerð; Protan G 1,4mm eða sambærilegur - Glerfíll
- 150-250mm Polystyren einangrun
- Efstu 50mm einangrunar með rúmþyngd 24 kg/m³,
- önnur einangrun með rúmþyngd 17 kg/m³.
- Vatnshallí min.1:50 mótaður í neðra lag einangrunar
- PVC Rakavarnarlag 0,2mm - Staðsteypt loftaflata

UPPBYGGING ÚTVEGGJA:
Sjá kafla 6.1 í Tilboðsskrá


- 19x138mm Ísdrétt Western Red Cedar útveggjaklæðning
- 25x75mm Ísdréttir timburleiðarar stöðlaðir frá burðargrind
- með 10mm krossviðskiossum
- Veggpappi - 45x75mm Ísdrétt timburgrind, hver stoð fest með 5 stk. af BMF vinklum c/c 850mm
- Hver BMF vinkill er festur með 1stk. 8mm múrbolta eða rekskrúfu á vegg og 4 stk. BMF skrúfum í stoð
- 75mm Steinullarveggþiður - 150mm Staðsteyptir útveggir

UPPBYGGING SÖKKLA:
Sjá kafla 6.1 í Tilboðsskrá

- 75mm Sökkulplata
- 200mm Staðsteyptir sökkulveggir

UPPBYGGING GÓLFA OG BOTNPLÖTU:
Sjá kafla 5.1 og 6.1 í Tilboðsskrá

- 2,5mm hálfleiðandi línoleum gólfdukur
- Flot til afstéttingar - 150mm Staðsteypt plata
- 75mm Sökkulplata

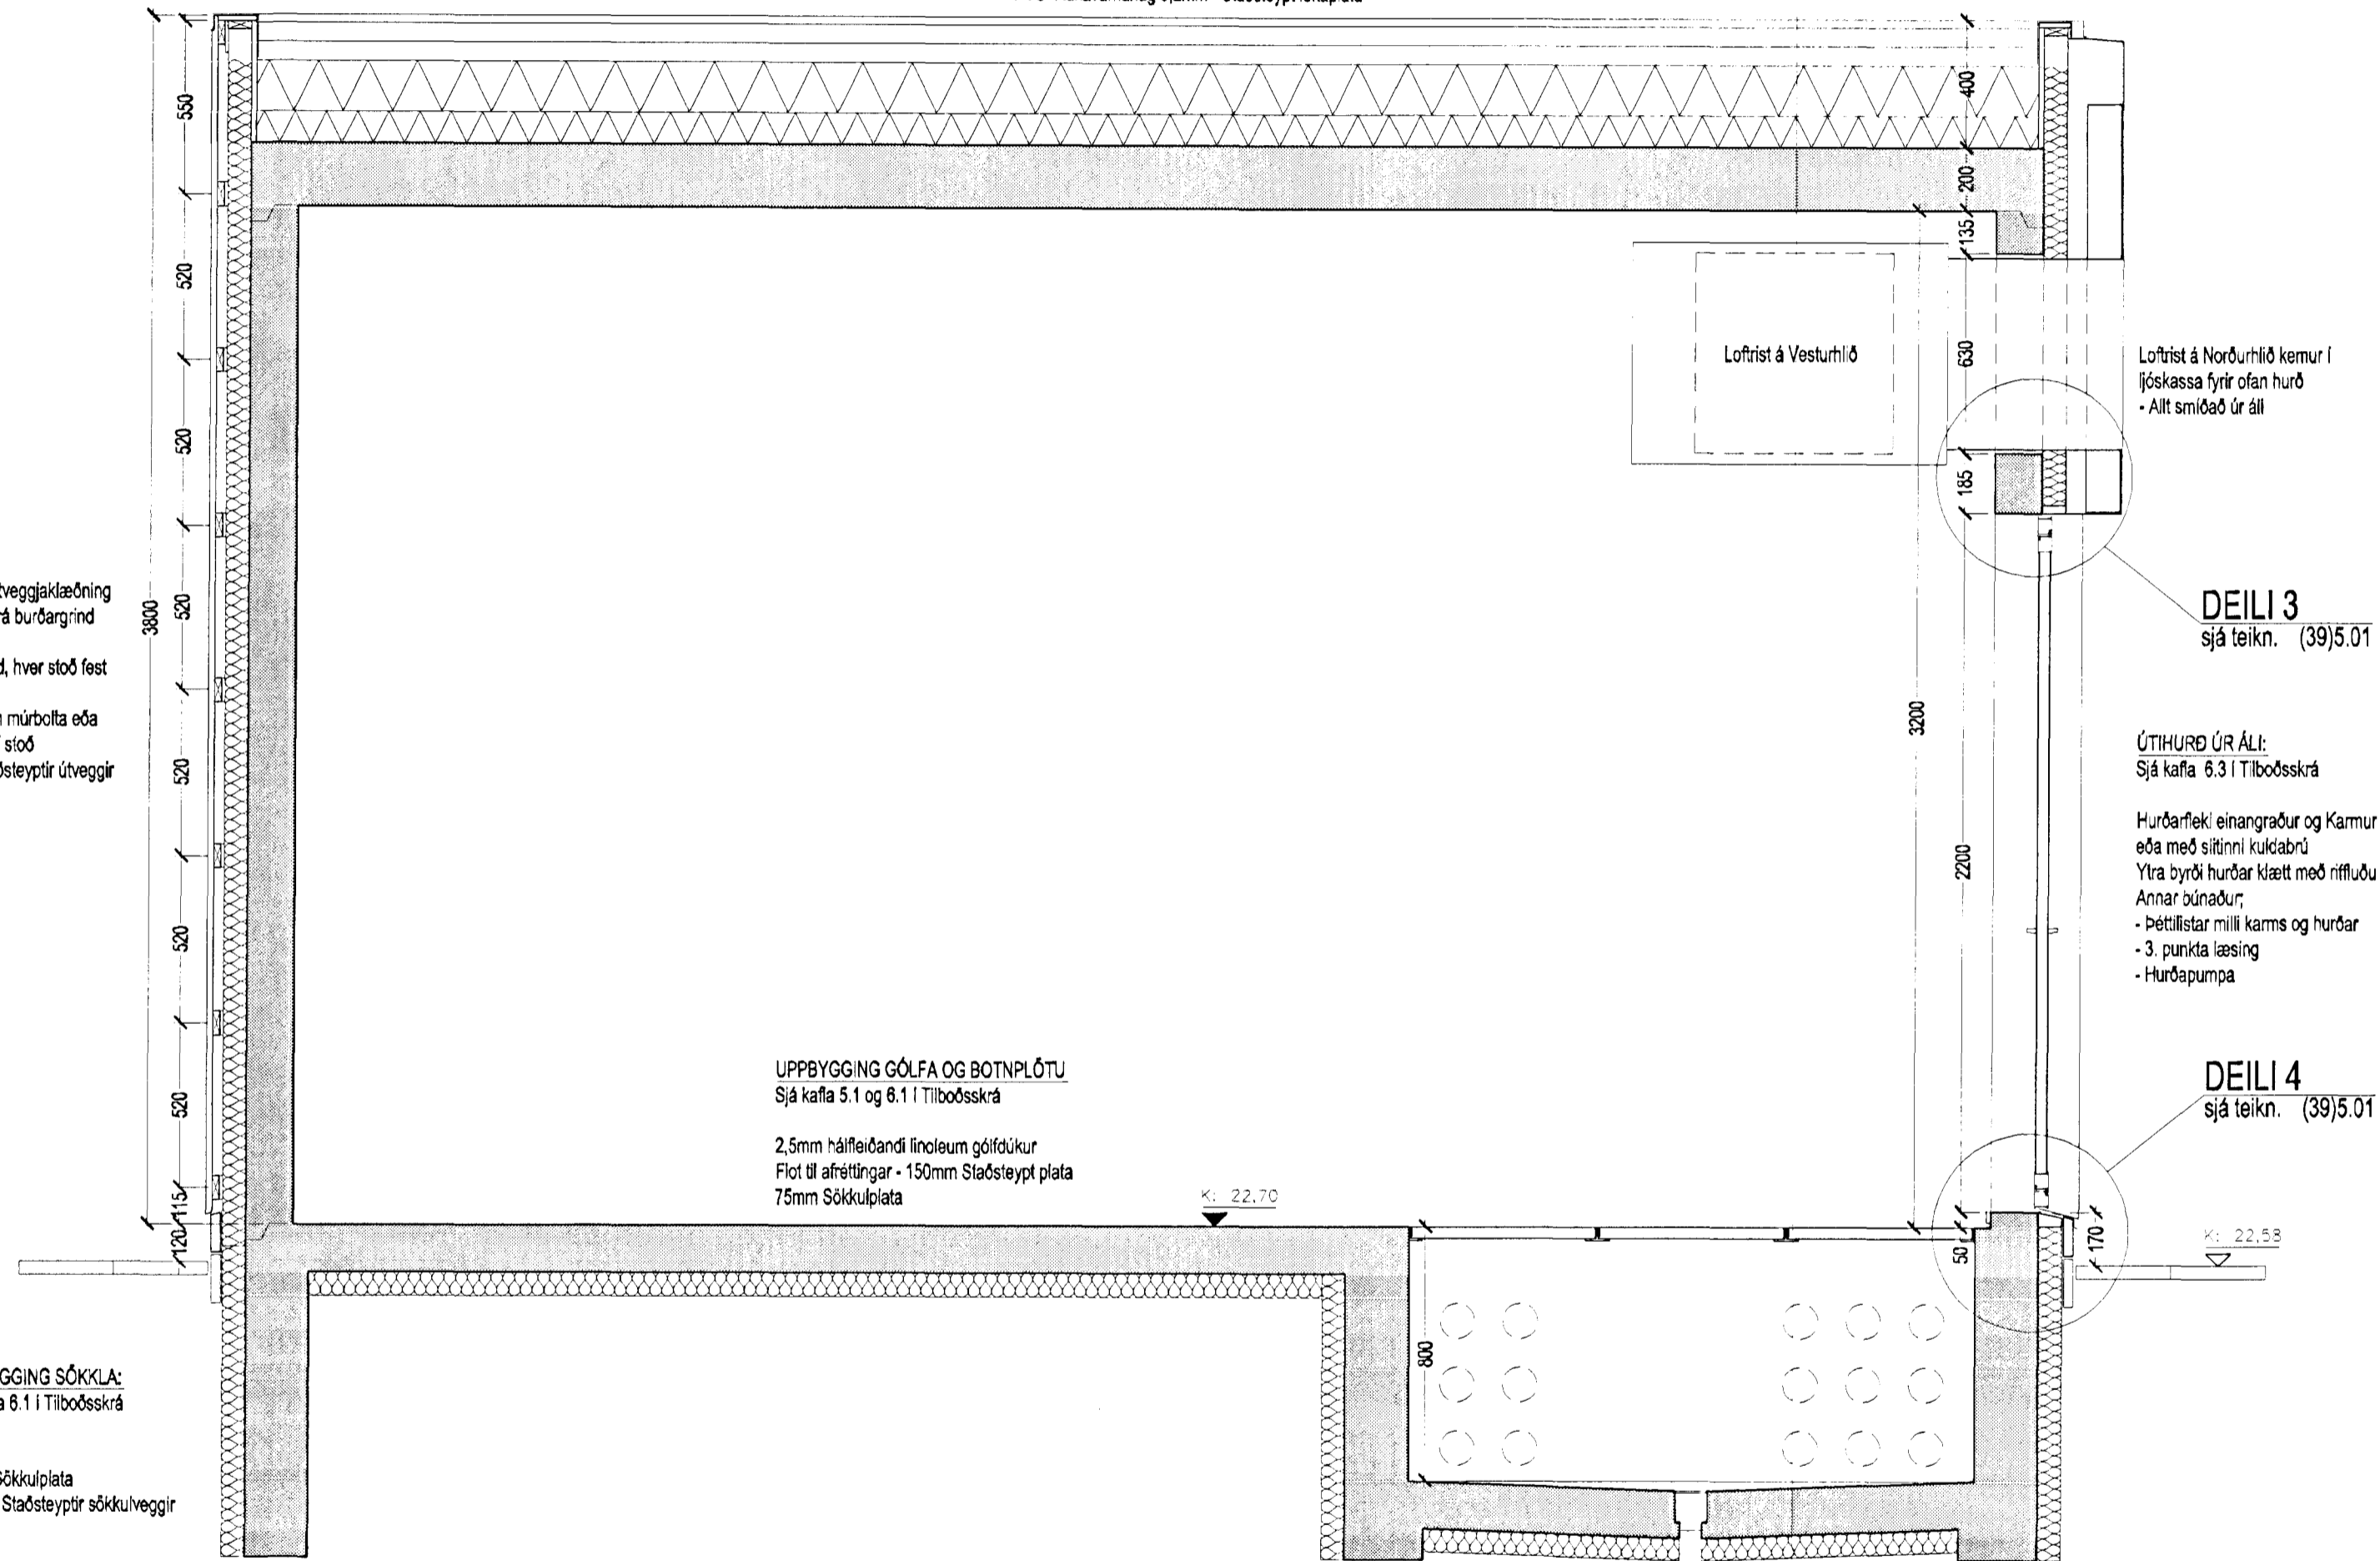

Langsnið B-B


Loftrist á Vesturhlíð kemur í ljóskassa fyrir ofan hurð
- Allt smíðað úr áli

DEILI 3
sjá teikn. (39)5.01

ÚTHURÐ ÚR ÁLI:
Sjá kafla 6.3 í Tilboðsskrá

- Hurðarfeikl einangraður og Kamur einangraður eða með sittinni kuldaþrú
- Ytra byrði hurðar klætt með rífluðu 3-5 áli
- Annar búnaður;
- Þéttlistar milli kams og hurðar
- 3. punkta læsing
- Hurðapumpa

DEILI 4
sjá teikn. (39)5.01

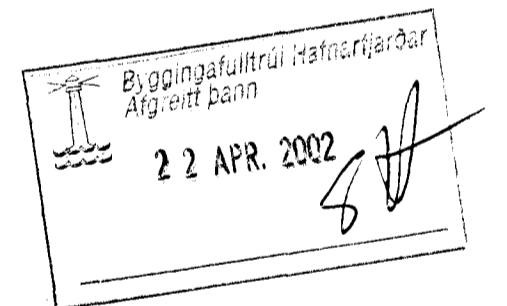

LANDSSÍMI ÍSLANDS
SÍMSTÖÐ Í NORÐURBÆ

MÍÐVANGUR 39B, 220 HAFNARFIRÐI 0212

VERKTEIKNING

LANGSNIÐ B-B

MKV.:
DAGS: DAGS: 20.03.2002
TEIKNAD: Jón Ben
SKRÁ: 0212-(39)3.03 DWG

(39)3.03

Jón Ólafur Ólafsson
Jón Ólafur Ólafsson FAI
kt: 090658-4099

BATTERÍD
ARKITEKTAR

Sigurður Einarsson FAI
kt: 110458-2789
Sigurður Harðarson FAI
kt: 030448-3999

kt: 521291-1259
Trönuhraun 1
220 Hafnarfirði

S: 54 54 700 F: 54 54 701
Netfang: batteri@arkitekt.is
Heimasíða: www.arkitekt.is

© BATTERÍD EHF
ÖLL AFRÖT OG AFRITUN TEIKNINGAR AD HLUATA EÐA Í HEILD ER HÁÐ SKRIFLEGU LEYFI HÖFUNDA