




DEILI 1

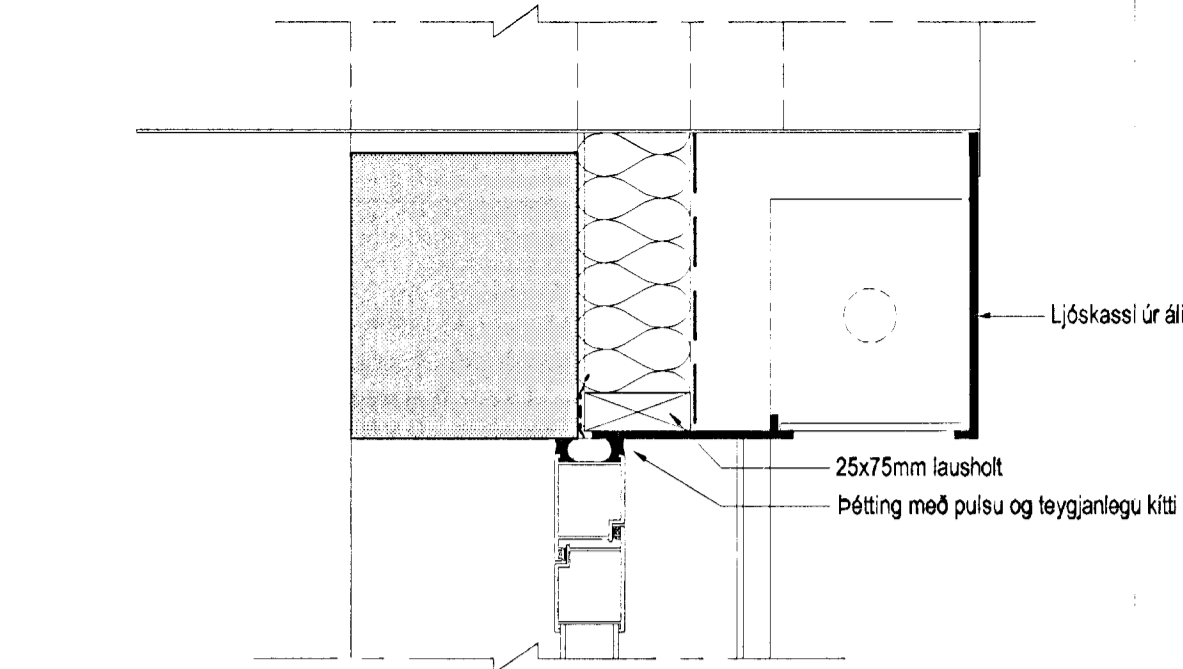


DEILI 3

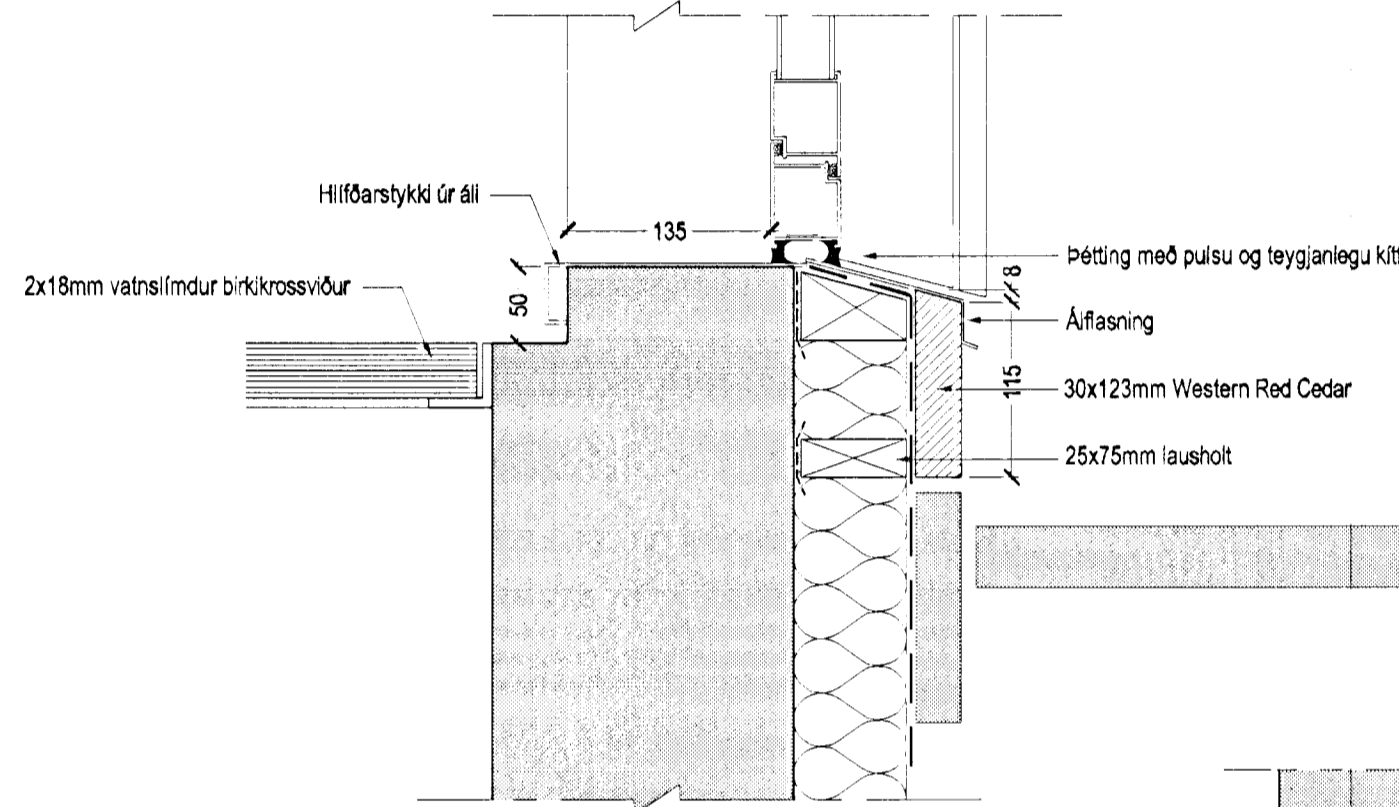


DEILI 4

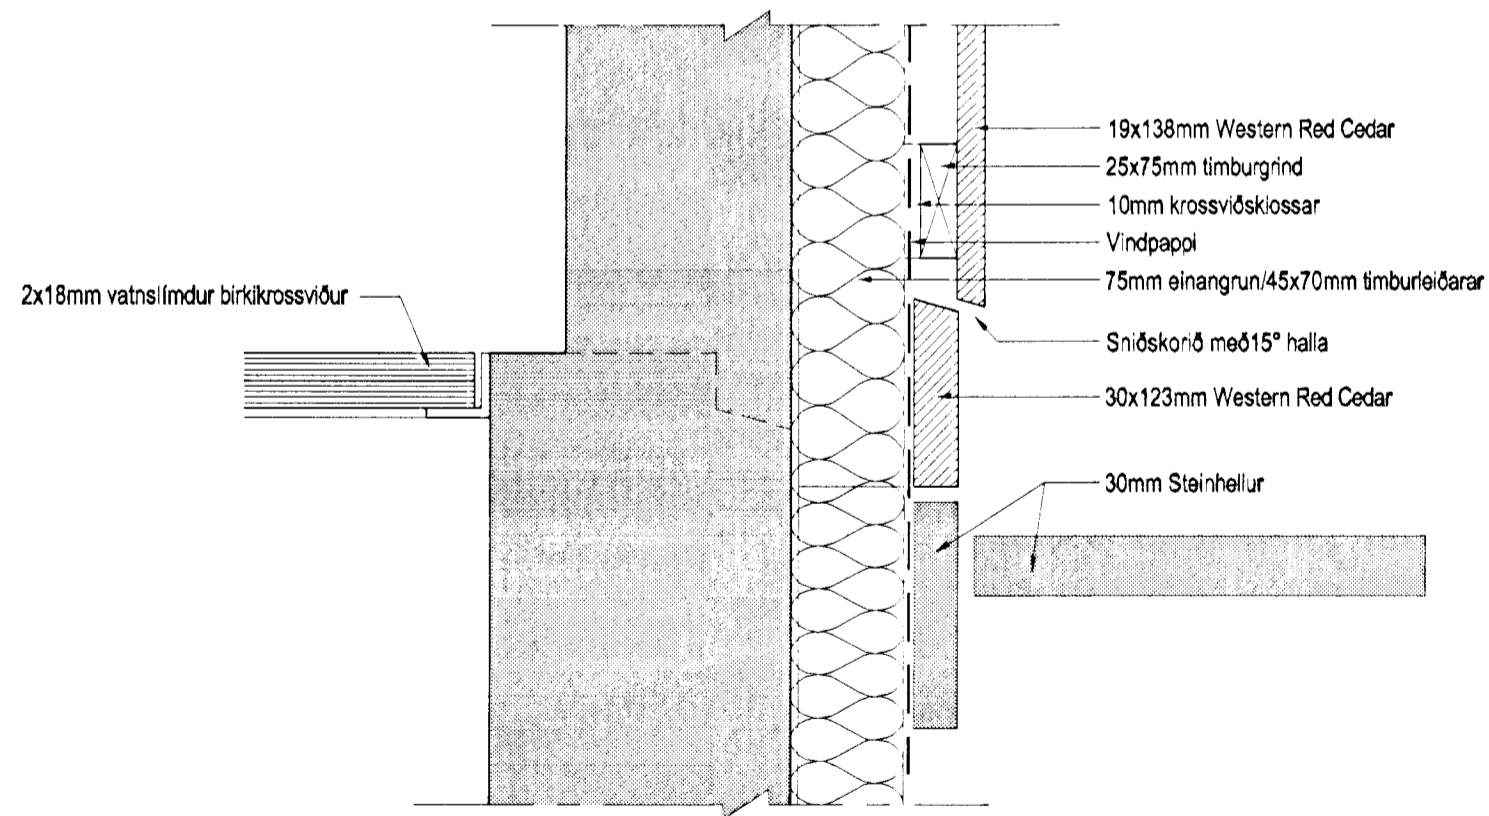

DEILI 2

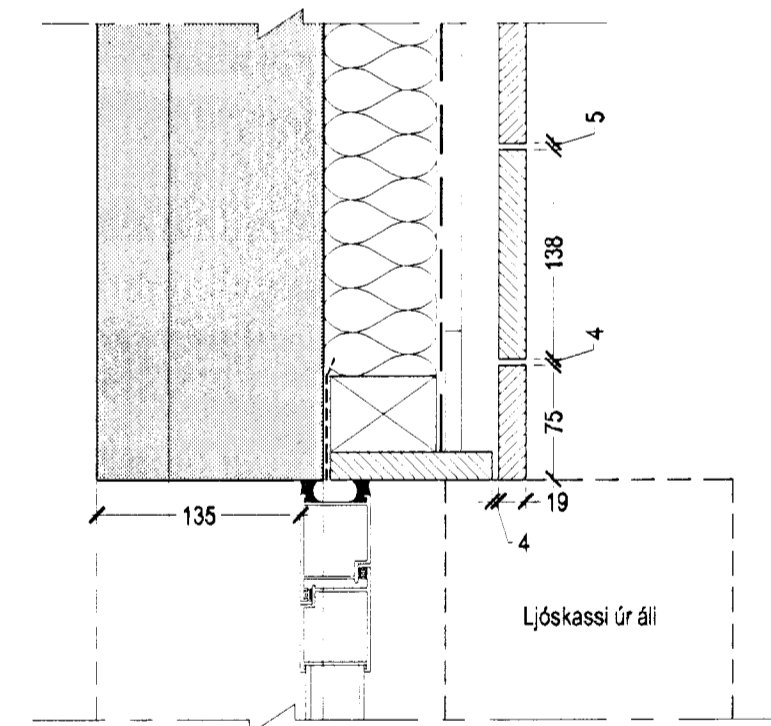

DEILI A

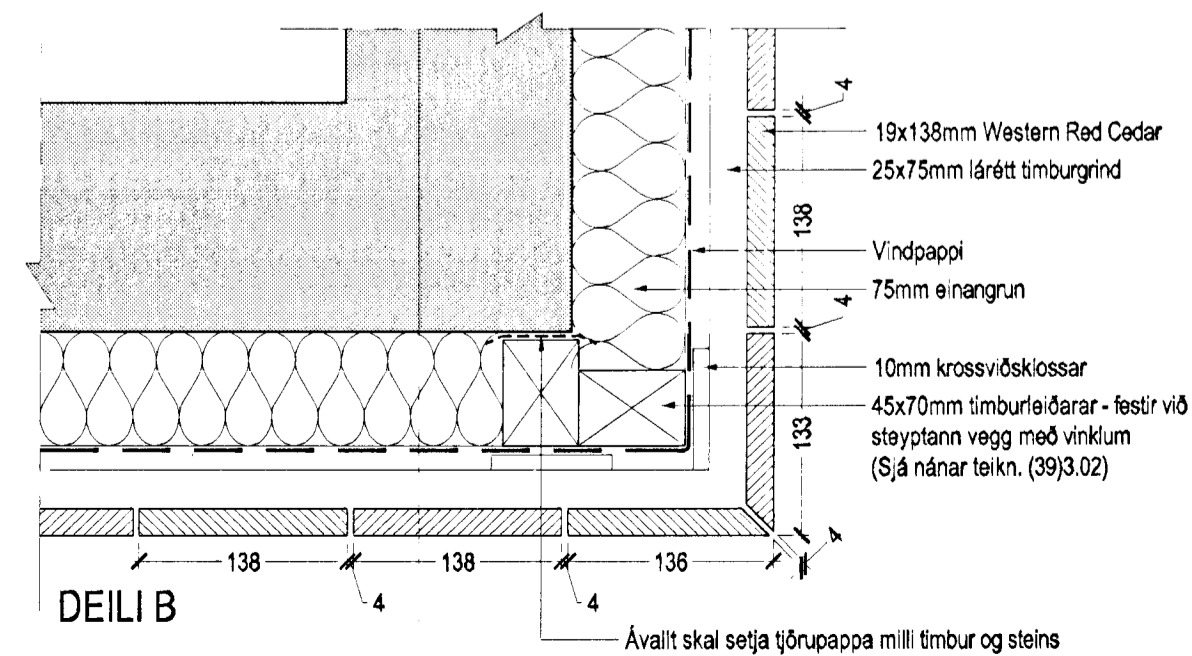

DEILI B

**ATH.  
SEDRUSVIÐ SKAL EINUNGIS  
FESTA MEÐ RYÐFRÍUM SAUM**

Bygginguáhrifur  
Alþjótt þann  
22 APR. 2002

LANDSSÍMI ÍSLANDS  
SÍMSTÖÐ Í NORÐURBÆ  
MIÐVANGUR 39B, 220 HAFNARFIRÐI 0212  
DEILITEIKNING  
DEILI

MKV.: 1:5  
DAGS: DAGS.: 20.03.2002  
TEIKNAD: Jón Ben  
SKRÁ: 0212-(39)5.01.DWG

(39)5.01

Jón Ólafur Ólafsson FAJ  
kt: 090658-4099  
**BATTERÍÐ**  
ARKITEKTAR

Sigurður Einarsson FAJ  
kt: 110457-2789  
S: 54 54 700 F: 54 54 701  
Netfang: batteri@arkitekt.is  
Heimasíða: www.arkitekt.is

© BATTERÍÐ EHF  
ÖLL AFRÖT OG AFRITUN TEIKNINGAR AÐ HLUTA Eða Í HEILD ER HÁÐ SKRIFLEGU LEYFI HÖFUNDNA