



ÚTLIT Í SÚÐ-VESTUR

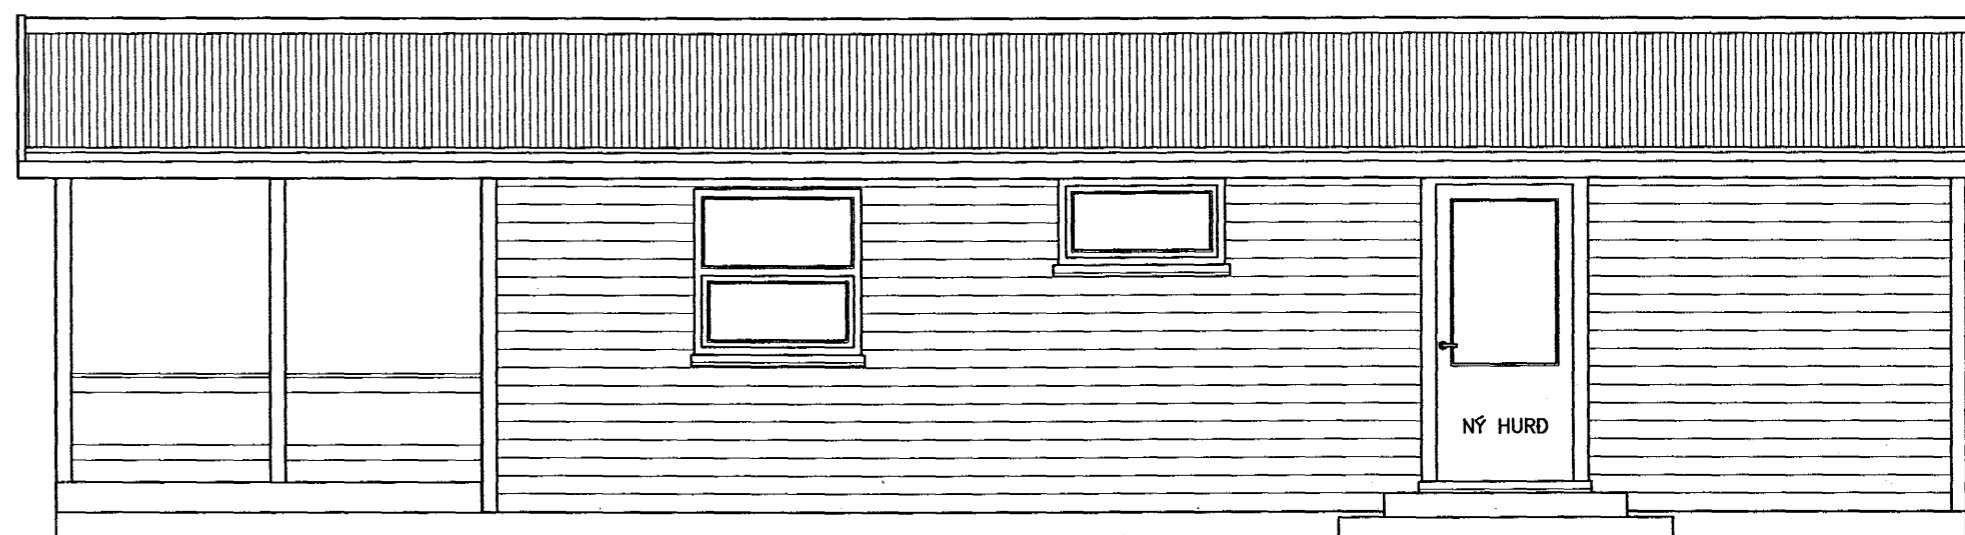


ÚTLIT Í SÚÐ-AUSTUR

tifftopdf - www.rubissoftware.com - Demo Version

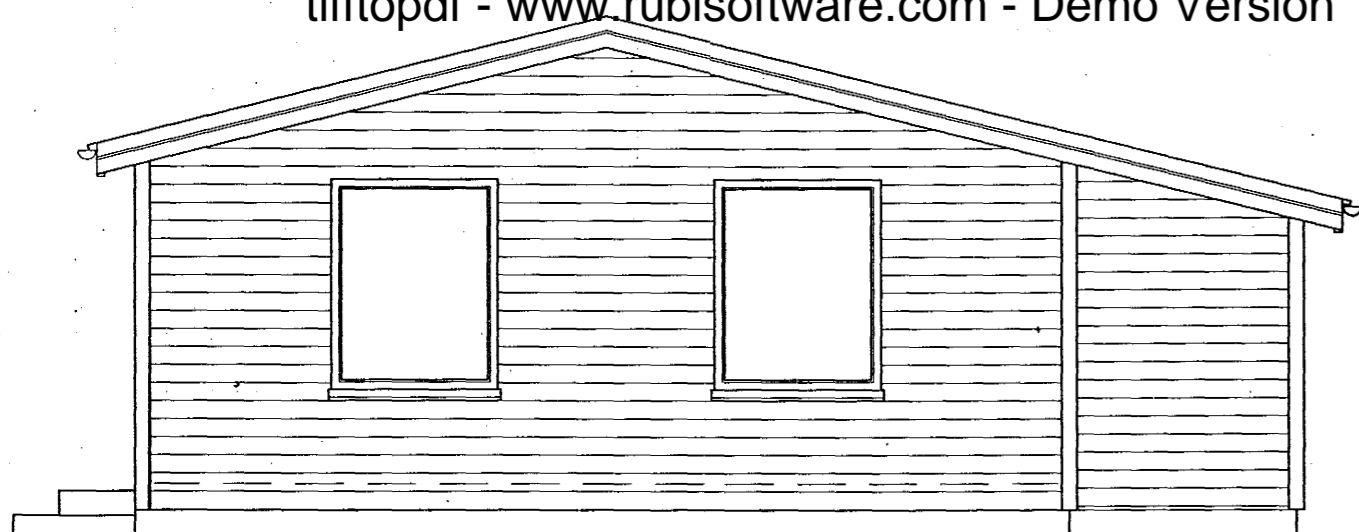

ÚTLIT Í NORD-AUSTUR

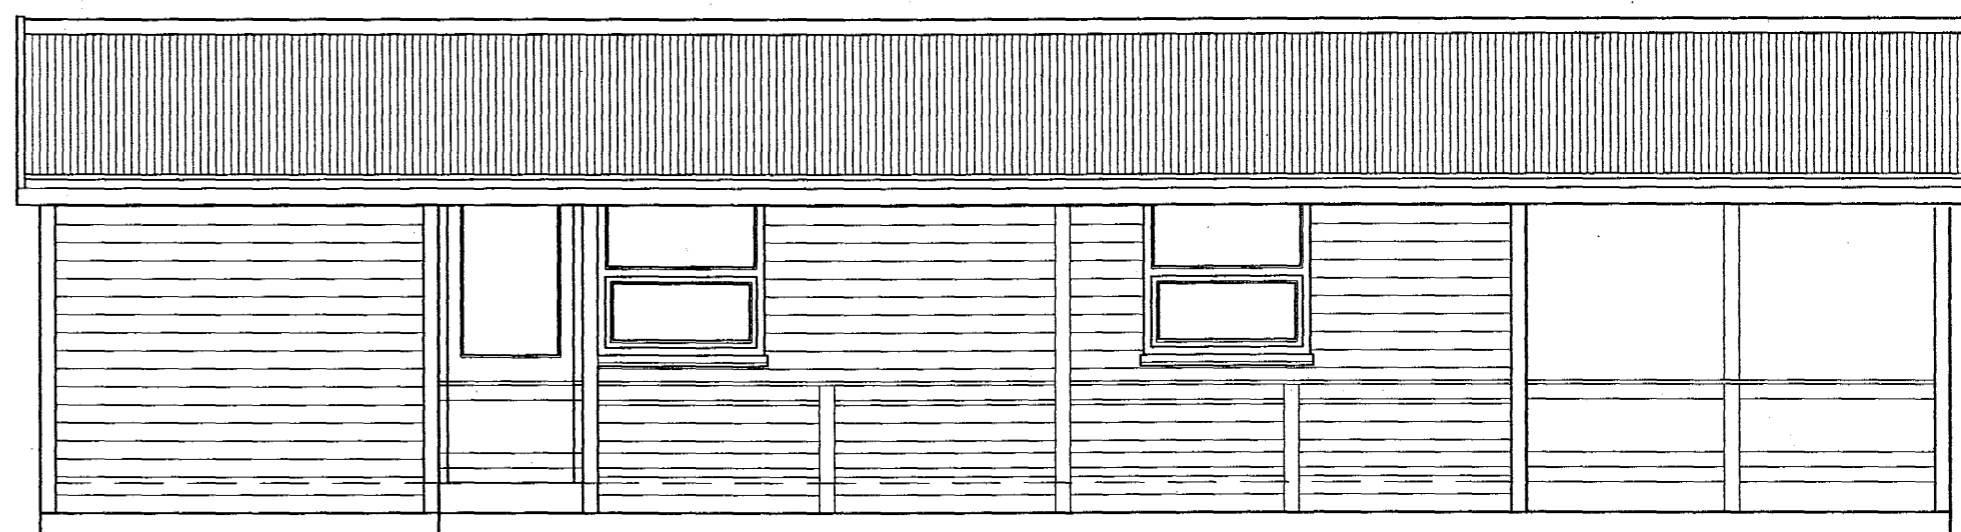

ÚTLIT Í NORD-VESTUR

Skráningartafla: Miðvangur 39 A		krásetjari: Sigurbjartur Halldórsson																
Landnúmer: 01		Kennitala: 230656-3479																
Matshlutanúmer: 01		Dags: 18.5.1998																
Uppskipting og lýsing		Stærðir																
D0	D1	D2	D3	D4	D5	DSM	D6	D7	D8	D9	D10a	D10b	D11	D12	D16	Ríðandi	D17	
Lokun	Rými heð-rög	Núkkun teki	Höfuð flokkun	Elgarn-hald	Botnflukur m²	Máliukur m²	Stigar m²	Op m²	Brúttóflukur m²	Brúttóflukur sh < 1,8	Salarheð min	Salarheð max	Brúttó rúmmál m³	Nettóflukur m²	Birt (fastmál) m²	Ríðandi skiptarúmmál	Skipta-rúmmál m³	
		Matshluti			65,0	0,0	0,0	0,0	65,0	0,0			193,8	58,2	65,0		180,0	
		Botn											13,0					
	01	1. hæð			65,0	0,0	0,0	0,0	65,0	0,0			180,8	58,2	65,0		180,0	
A	0101	Gæsluvallarhús	N	0101	65,0				65,0	0,0	1,93	3,08	180,8	58,2	65,0		161,9	
B	0103	Útíppallur/verönd	U	0101	30,1				30,1	0,0	1,00	1,00	30,1	28,7			18,1	

GÆSLUVÖLLUR V/MIDVANGI 39A, HAFNF.

ENDURGERÐ Á LÖÐ  
 ÚTLIT, SKRÁNINGARTAFLA

MÆLIKVARDI: 1:50

DAGS: 25.04.98

BREYTT:

ARKITEKTAR

BJARNI KJARTANSSON  
 LILJA GRÉTARSDÓTTIR

BÚLANDI 11, 108 RVK, S: 553 6898