


Samþykkt á fundi bygginga-
nefndar þ. 12/12/1973
BYGGINGAÞULLTRÚINN
Í HAFNARFIRÐI
F. Sigurðsson

Áskilið er samþykkt
Fræðemálastofnunar ríkisins


Áskilið er samþykkt
heilbrigðisráðs Hafnarjarðar

n o r ð u r h l i ð

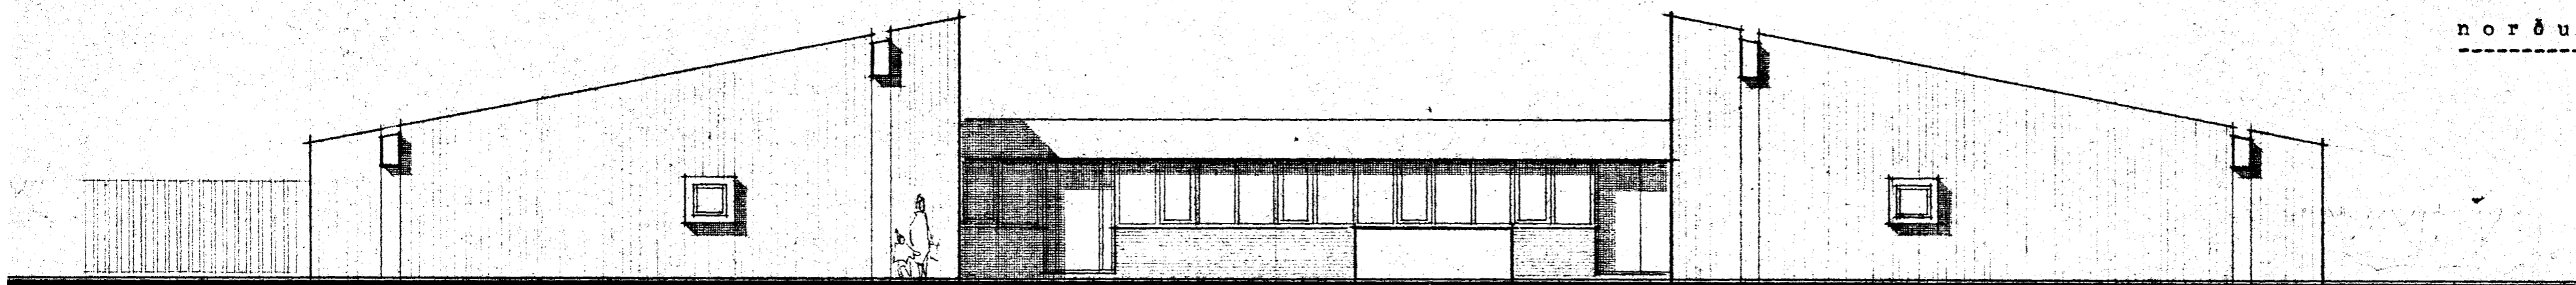

tifftopdf - www.rubissoftware.com - Demo Version


s u ð u r h l i ð

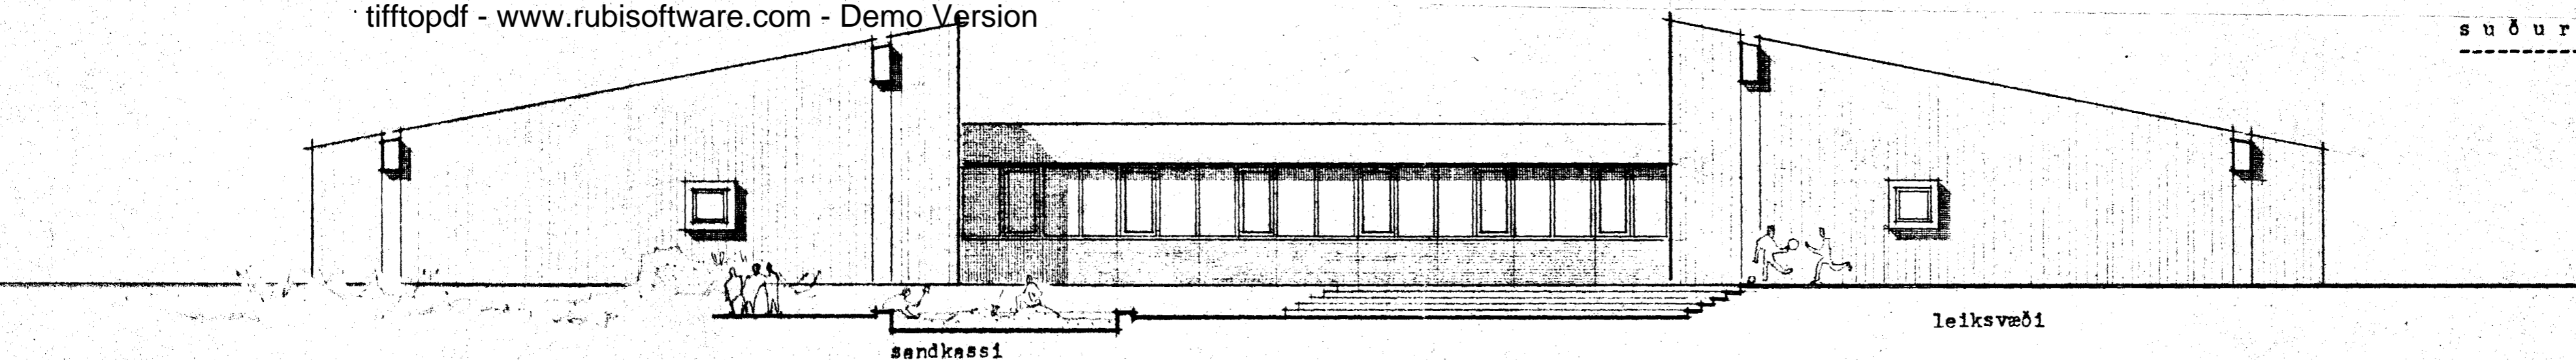

leiksvæði

sandkassi

a u s t u r o g v e s t u r h l i ð

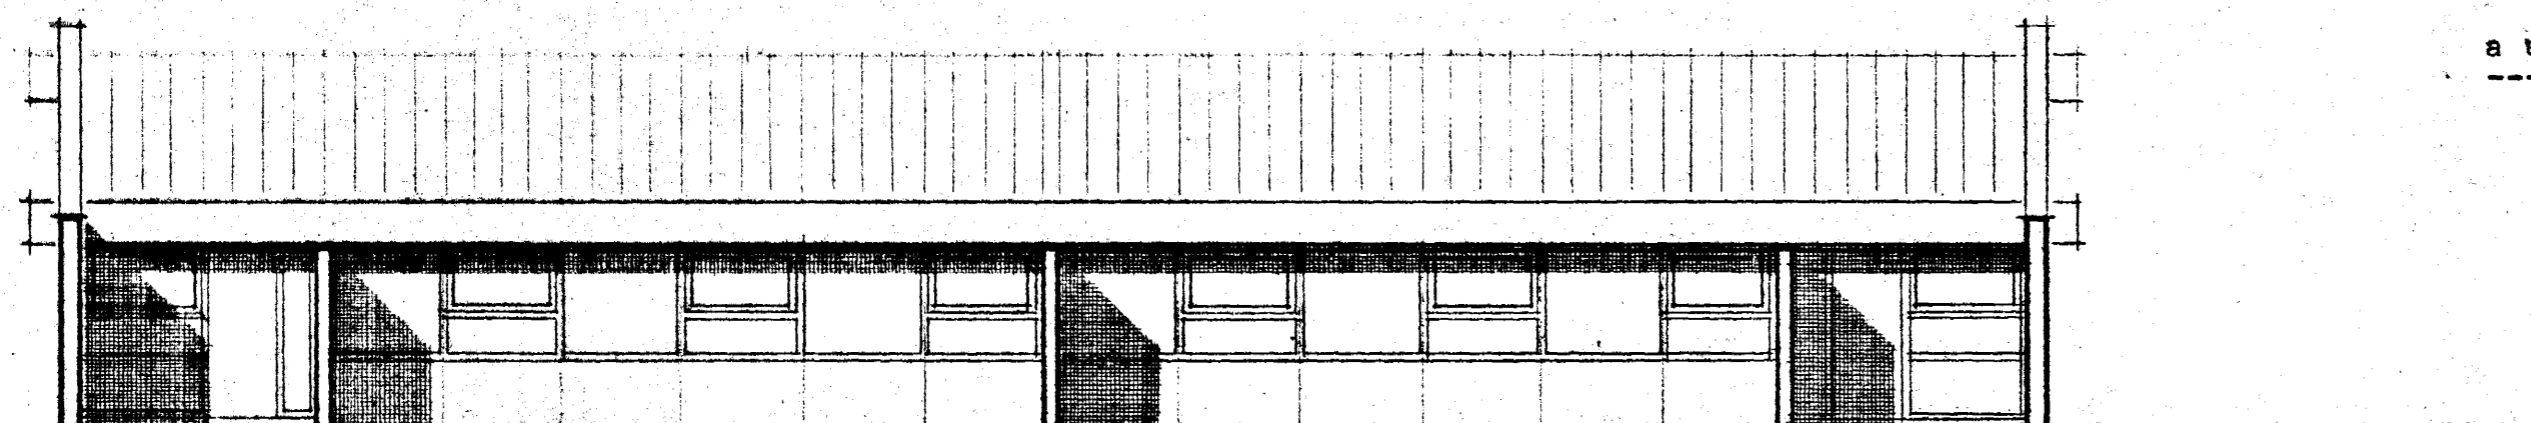

ARKITEKTAR

GUÐM KJ GUÐMUNDSSON
OLAFUR SIGURÐSSON FAI
HVERFSGÖTU 49 RÍK
SÍMA: 13445 02 10870

Dagheimili við Miðvang, Hafnarfirði

útlitsmyndir

Olafur Sigurðsson

KVARDI: 1:100

DAGS.: des. 73 TEKN.: gkg

YFIRF.: 4