



Samþykkt á fundi bygginga-  
nefndar þ. 12/12 1973  
BYGGINGAULLTRÚNN  
Í HAFNARFIRÐI  
F. Sigurðsson

Áskilið er samþykki  
Brunamálastofnunar ríkisins

Áskilið er samþykki  
heilbrigðisráðs Hafnarfjarðar

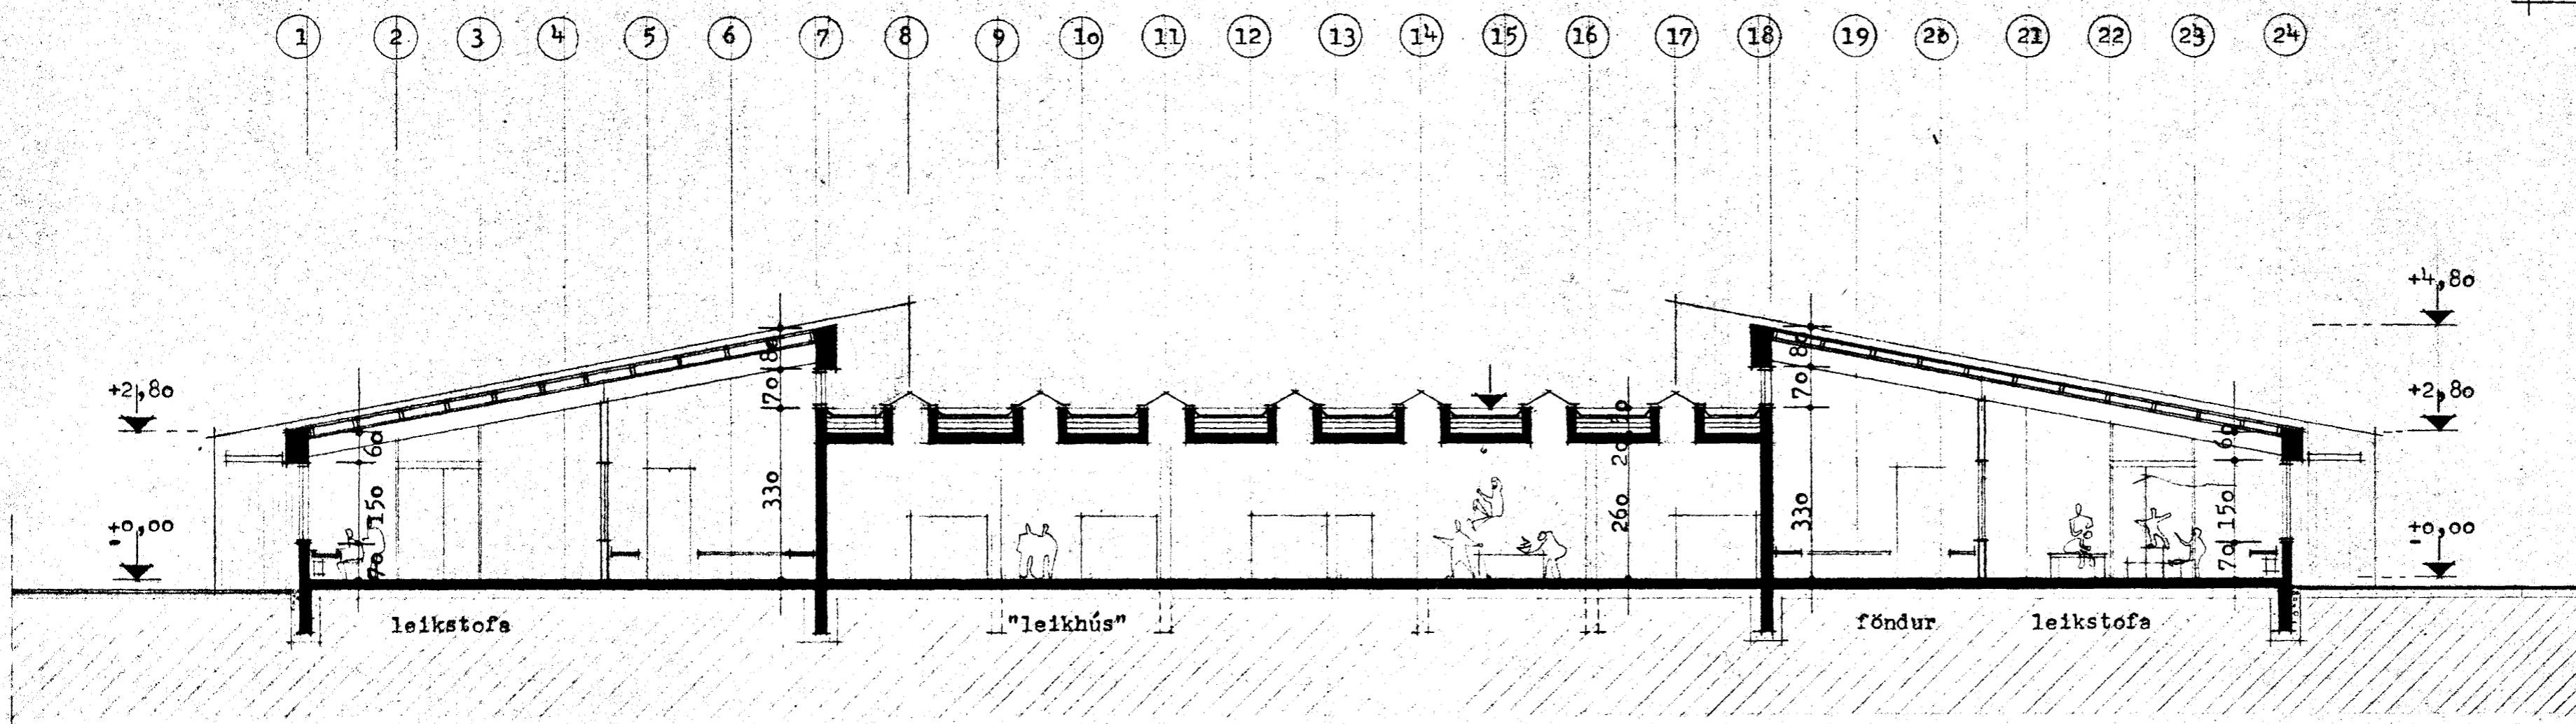

tifftopdf - www.rubissoftware.com - Demo Version  
skurður a-a

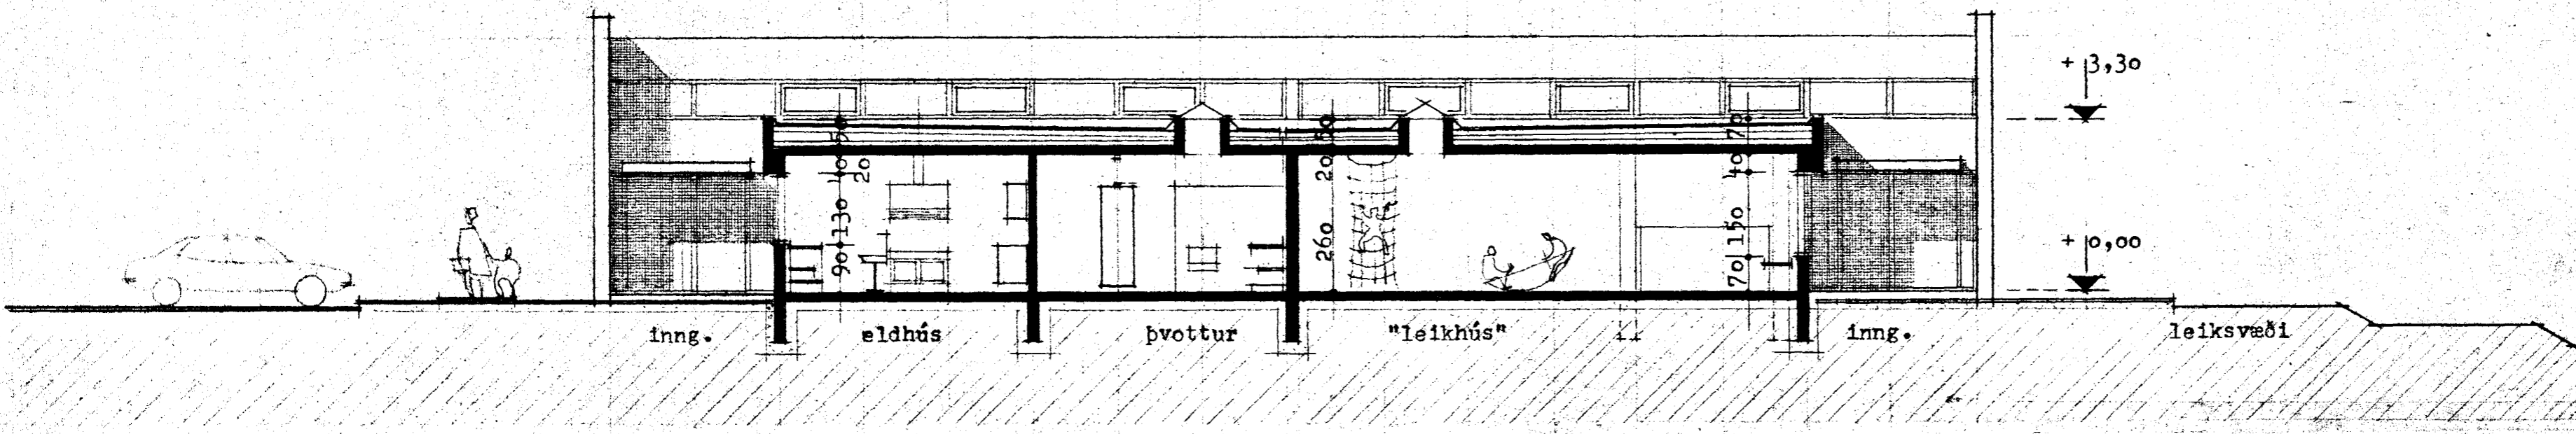

skurður b-b

R P O N M L K J I H G F E D C B A

**ARKITEKTAR**  
SUDM KR GUERUNDSSON  
OLAFUR SIGURDSSON FAI  
HVERFISSTU 49 RVIK  
SMÍÐAR: 15445 03 10570  
Jón. Lá. Jónsson. *Olafur Sigurðsson*

Dagheimili við Miðvang, Hafnarfirði

skurðir a- og b-

3

VAFRI: 1:100 DAGS.: des. 73 TEKN.: gkg YFIRF.: