



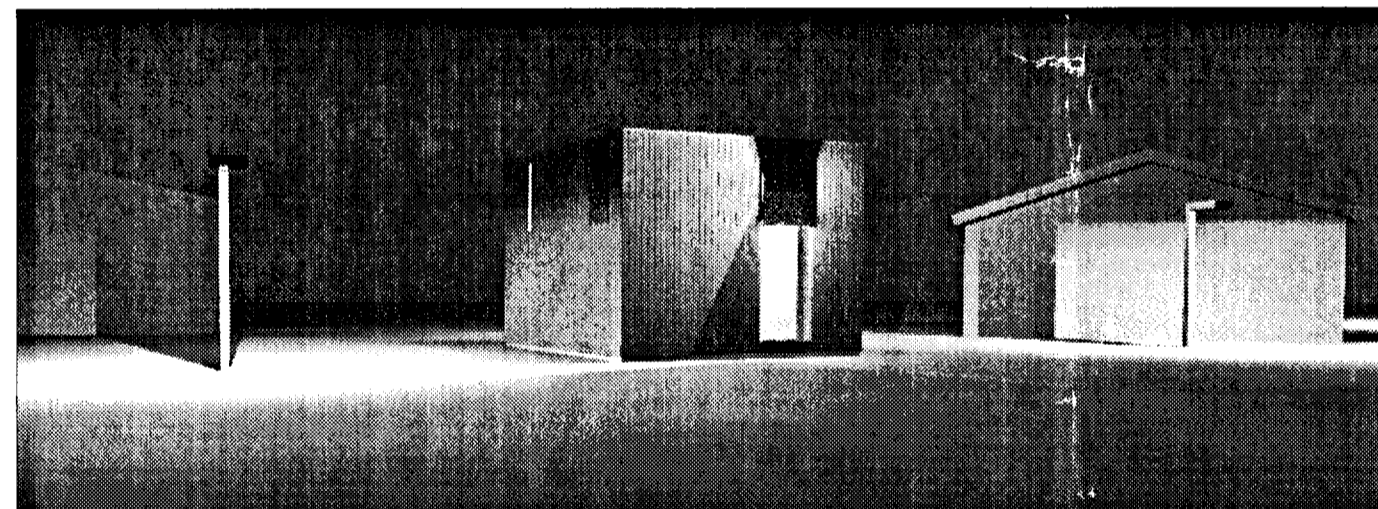


Samþykkt þann

22 MARS 2002

Byggingafulltrúinn í Hafnarfirði  
F.h. Kristján Þórarinnsson

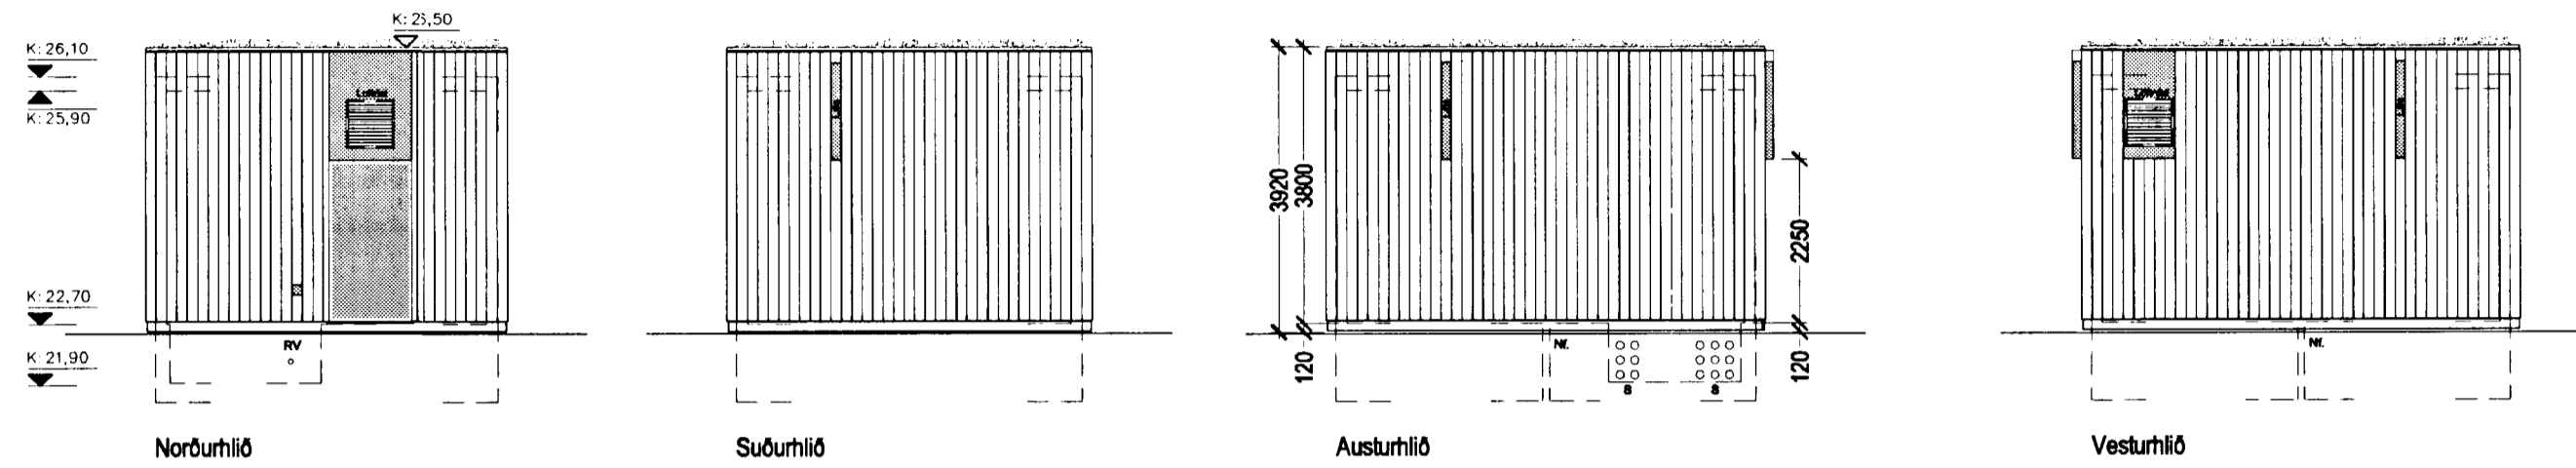

Skýringaruppdrættir - fjarvídarteikningar

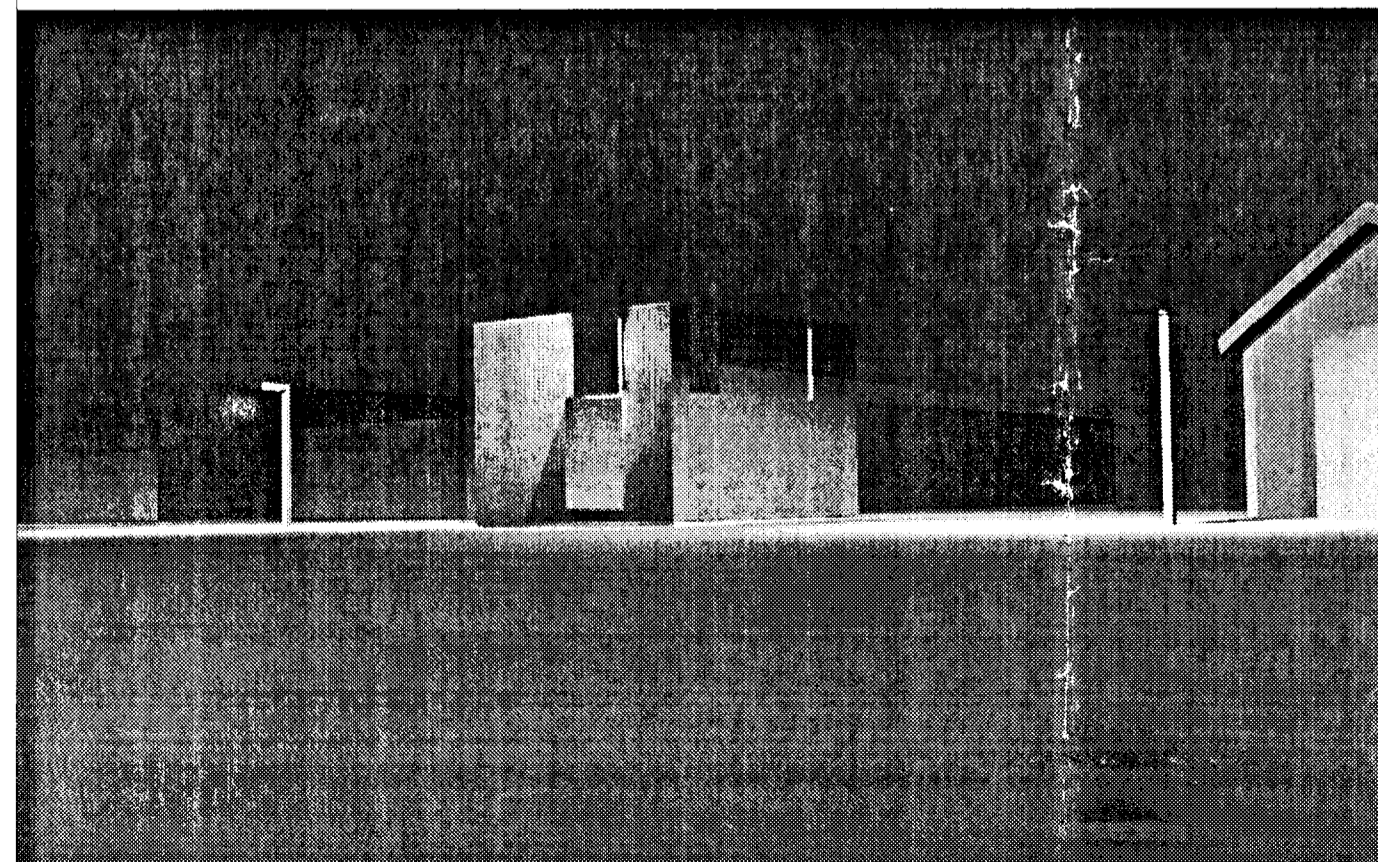

10M

LANDSSÍMI ÍSLANDS - SÍMSTÖÐ Í NORÐURBÆ

MÍÐVANGUR 39B, 220 HAFNARFIRÐI

St.gr. 61900392, Mhl. 01

0212

AÐALUPPDRÁTTUR

ÚTLIT OG FJARVÍDDARTEIKNINGAR

MKV.: 1:100  
DAGS: DAGS.: 14.03.2002  
TEIKNAD: JÖL  
SKRÁ: 0212-(99)2.03.DWG

(99)2.03

Jón Ólafur Ólafsson FAI  
kt: 090658-4099

**BATTERÍÐ**  
ARKITEKTAR

Sigurður Einarsson FAI  
kt: 110457-2789

kt: 521291-1259  
Trönuhraun 1  
220 Hafnarfirði

Sigurður Harðarson FAI  
kt: 030446-3999

S: 54 54 700 F: 54 54 701  
Netfang: batteri@arkitekt.is  
Heimasíða: www.arkitekt.is

© BATTERÍÐ EHF

ÖLL AFRÖT OG AFRITUN TEIKNINGAR AD HLUTA EDA I HEILD ER HÁÐ SKRIFLEGU LEYFI HÖFUNDA