


(SUÐUR) MIÐVANGUR


AFSTADA 1:500

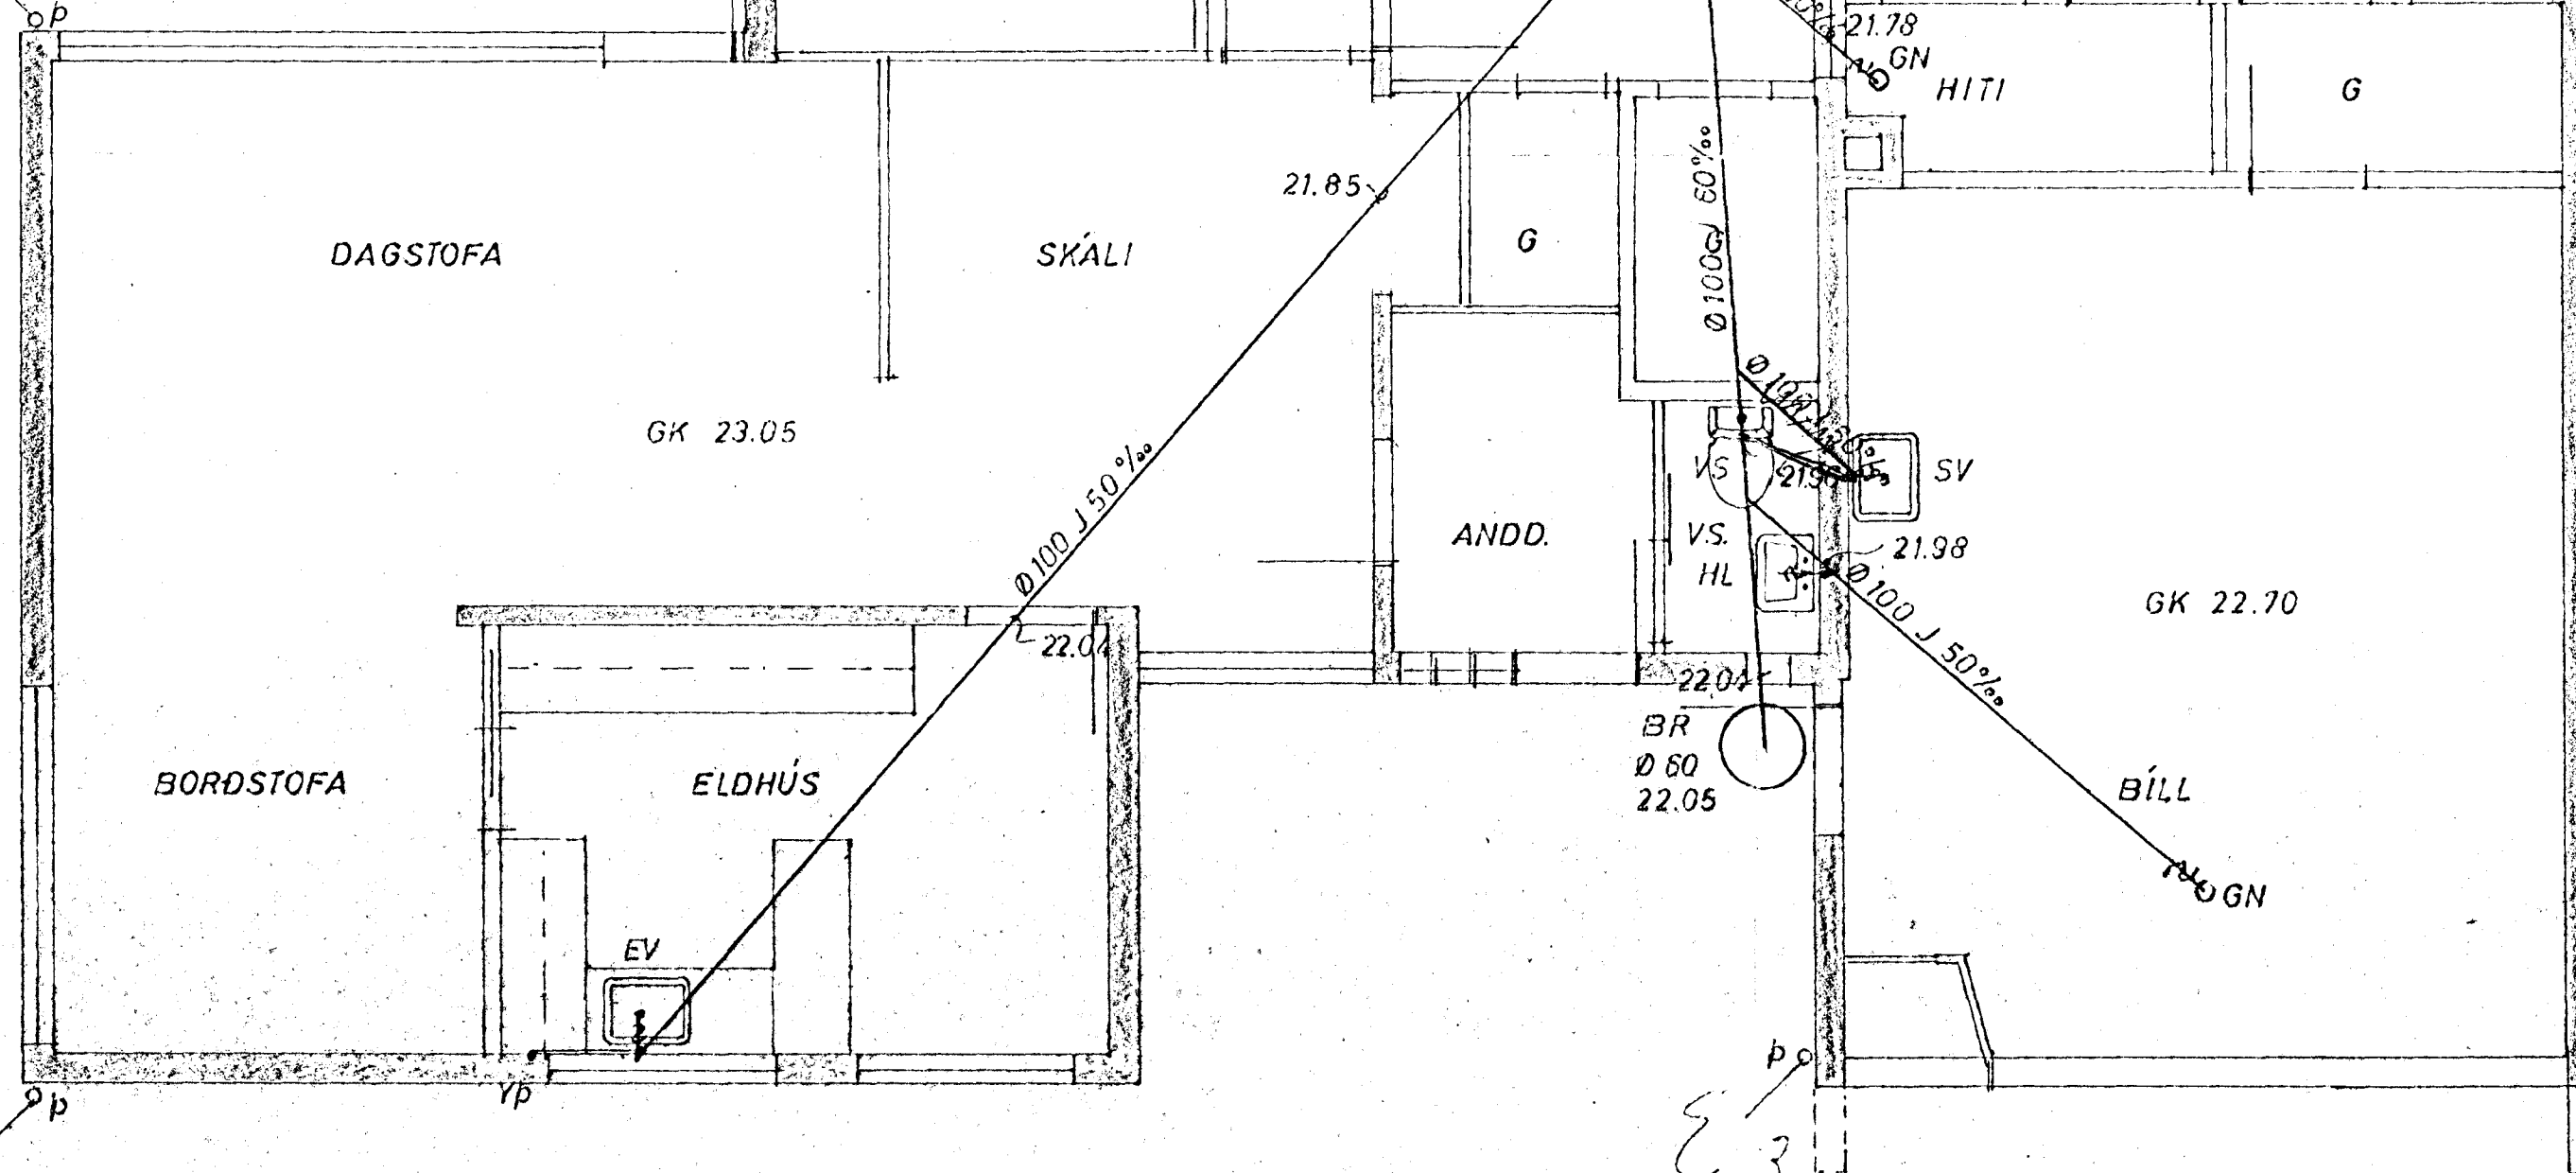

GRUNNMYND 1:50

SKÝRINGAR:

- VS VATNSSALERNI
 - HL HANDLAUG
 - S STEYPIBAÐ
 - SV SKOLVASKUR
 - GN GÓLFNIÐURFALL
 - ÞV ÞVOTTAVÉL
 - UV UPPÞVOTTAVÉL
 - EV ELDHÚSVASKUR
 - Þ ÞAKNIÐURFALL
 - J STEYPUJÄRNSRÖR
 - ST STEYPUÖR
 - GK GÓLFKÓTI
 - BR BRUNNUR
 - SB SANDBRUNNUR
- EFNI OG FRÁGANGUR LAGNA SKAL VERA
SKV BYGGINGASAMÞYKKT HAFNAFJARÐAR
OG REGLUGÆRD UM HÖLRÆSI Í REYKJAVÍK.

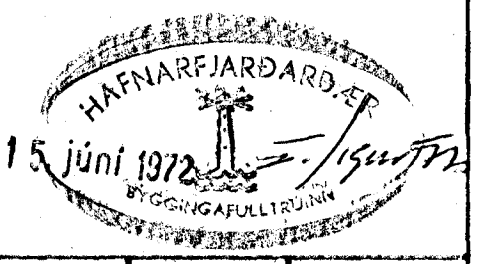

MIÐVANGUR 3 HAFNARFIRÐI	M: 1:50 1:500	VERK. 7124	TEIKN.NR. 4
FRÁRENNSLISLÖGN - GRMYND.	H: B.B. T: B.B.	V: B.B. S: B.B.	DAGS. SEPT '71
JÓHANN GUNNAR BERGÞÓRSSON VERKFR M.F.I. KÖLDUKINN 9	BR.		SÍMI 52895