SKÝRINGAR:

— · — · — KALT VATN
— ·· — ·· — HEITT — ·· —
⟩—· — KALDAVATNSKRANI.
⟩⟩—·· — HEITA — ·· — ·· —.
⋈ RENNILOKI.
⋈ — ·· ——— MEÐ SPINDLI UPPÚR JÖRÐ.
⋈ EINSTREYMISLOKI.
◩ VATNSMÆLIR.

ATHUGASEMDIR.

PÍPUR SKULU EINANGRAÐAR MEÐ 20mm GLERULLARHÓLKUM OG VAFÐAR MEÐ PLASTDÚK.

ALLT EFNI, PÍPUR OG FITTINGS SKAL VERA GALVANISERAÐ.

KERFI SKAL PRÓFA MEÐ KÖLDU VATNI OG 6 KG/cm² ÞRÝSTINGI.

BALLOFIX RENNILOKAR SÉU VIÐ HVERT TÆKI.

EINSTREYMISLOKI VIÐ ÞVOTTAVÉLAR

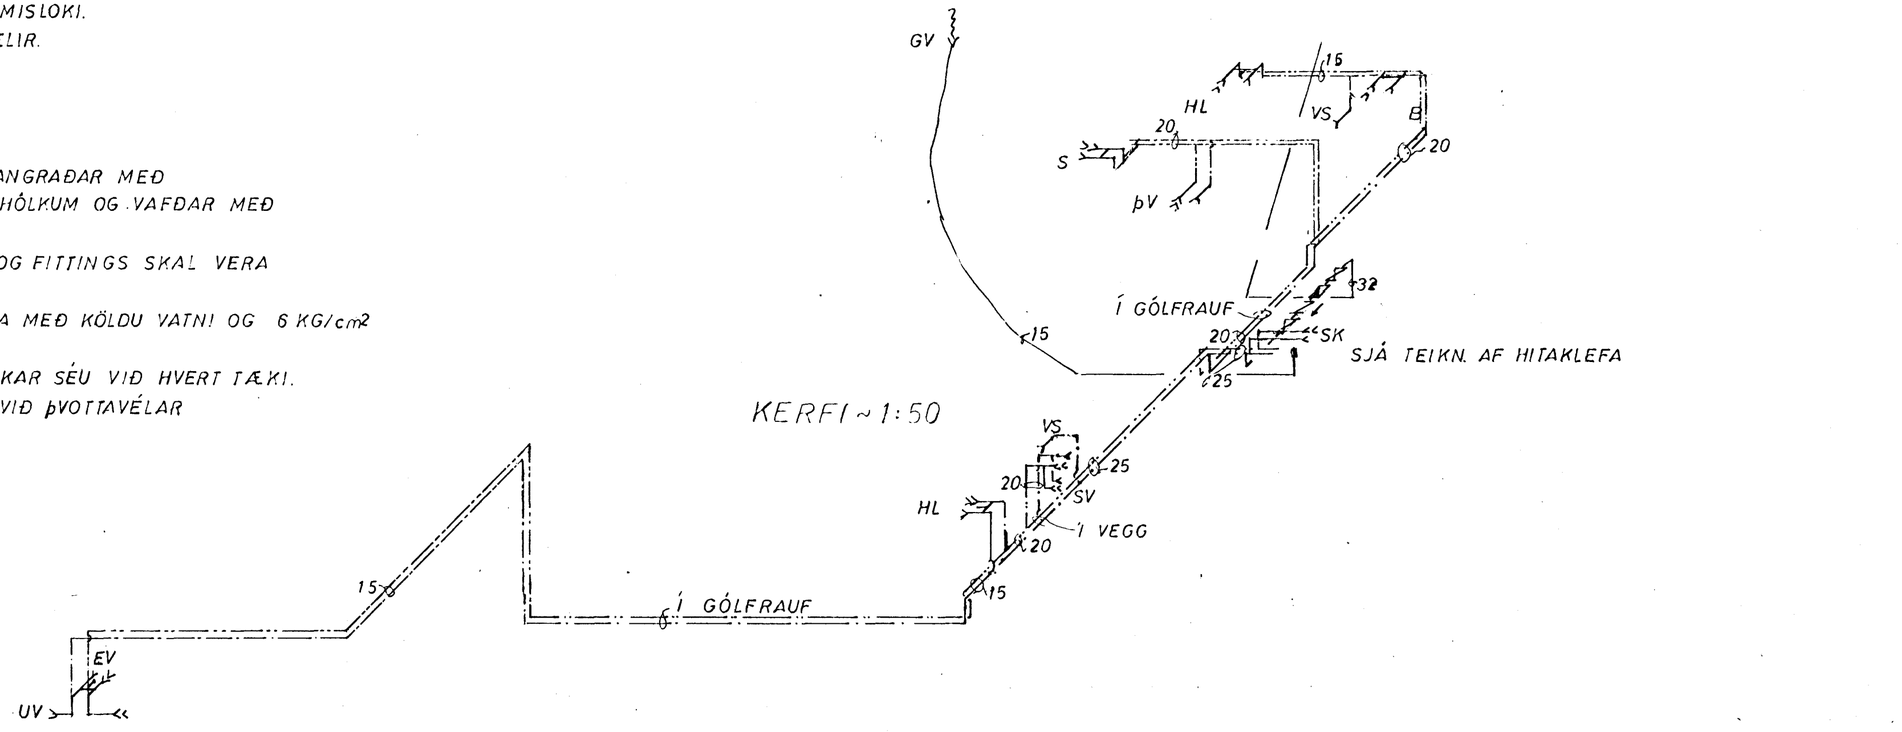

28. JAN. HAFNARFJARÐARBÆR 1974 BYGGINGAFULLTRÚINN

MIÐVANGUR 3 HAFNARFIRÐI	MÆLIKVARÐI ~1:50	VERK 7124	TEIKN NR 7
VATNSLÖGN KERFI	Hannað: Teiknað: KGB	Yfirfarið: Samþ: JGB	DAGS SEPT '72
JÓHANN GUNNAR BERGÞÓRSSON VERKFR MVFÍ KÖLDUKINN 9 - HAFNARFIRÐI - SÍMI 52895	BREYTT 73 JGB		

2 stk