




VESTURHLÍÐ

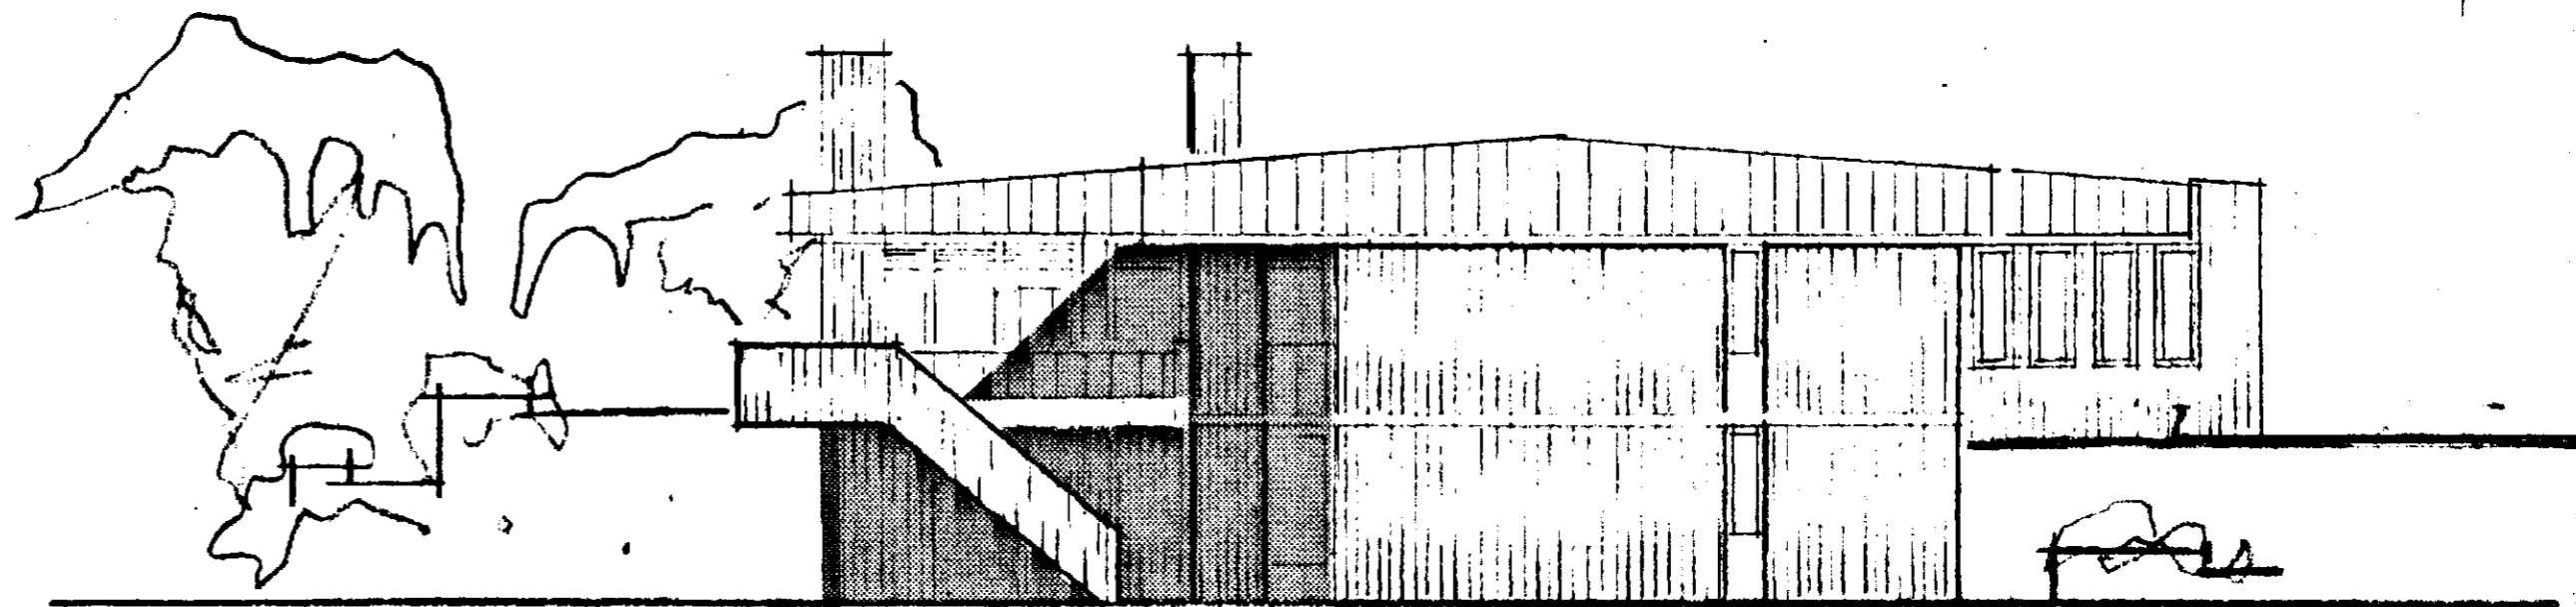

SÚÐURHLÍÐ

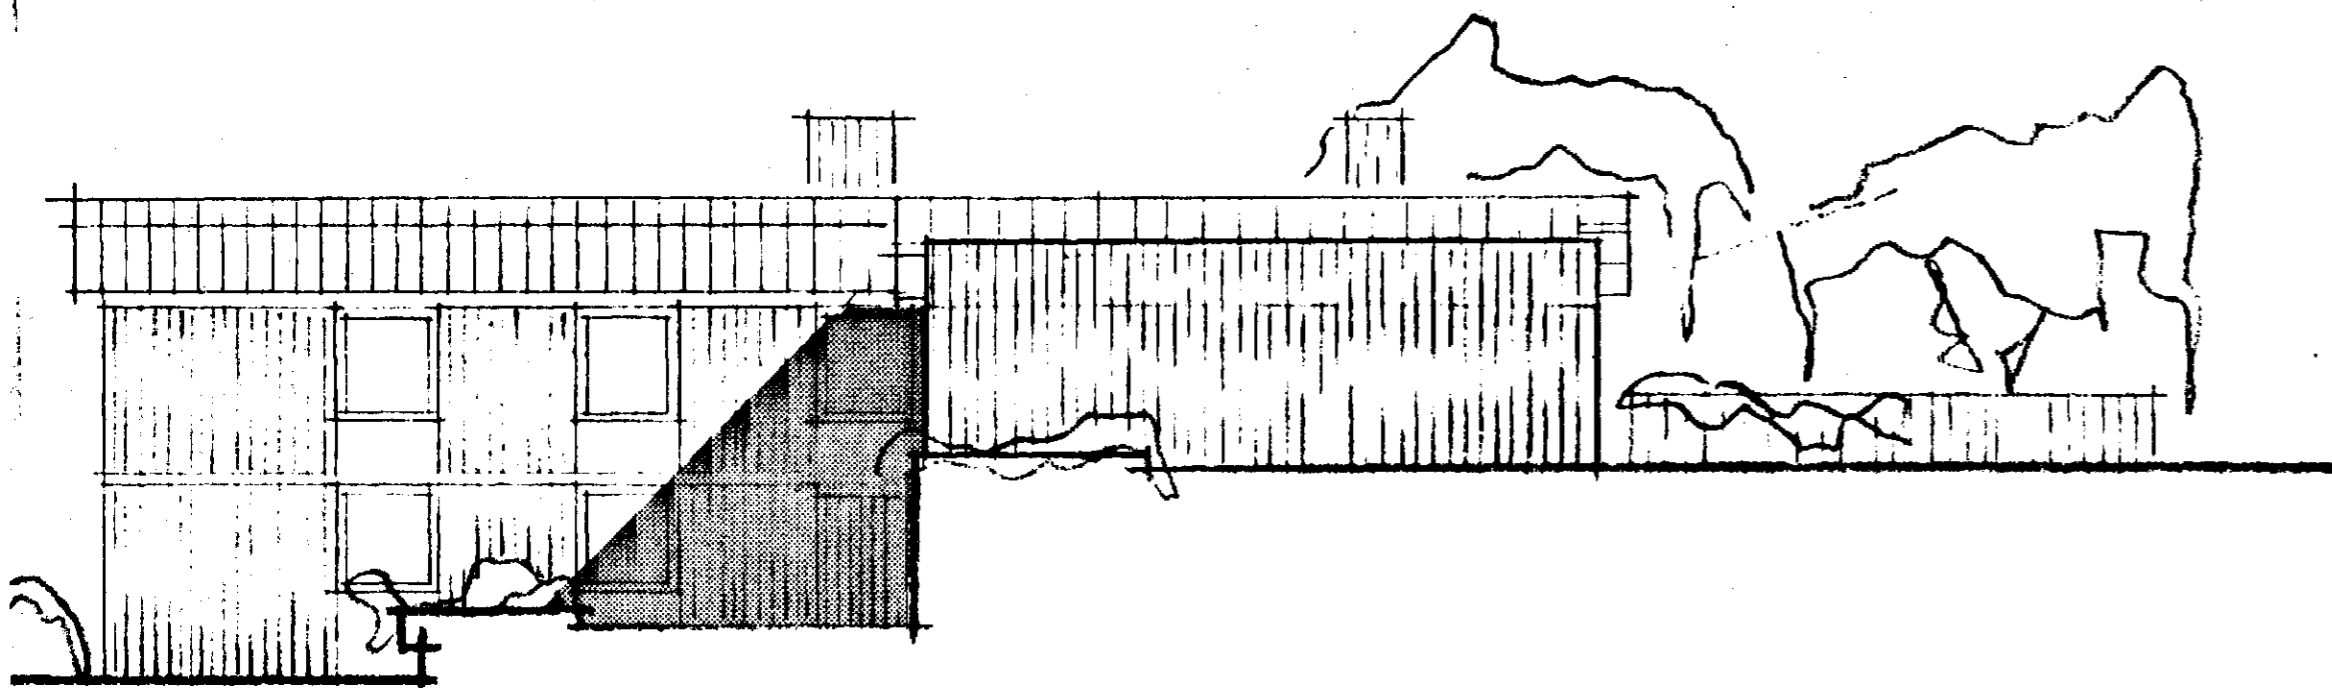

AUSTURHLÍÐ

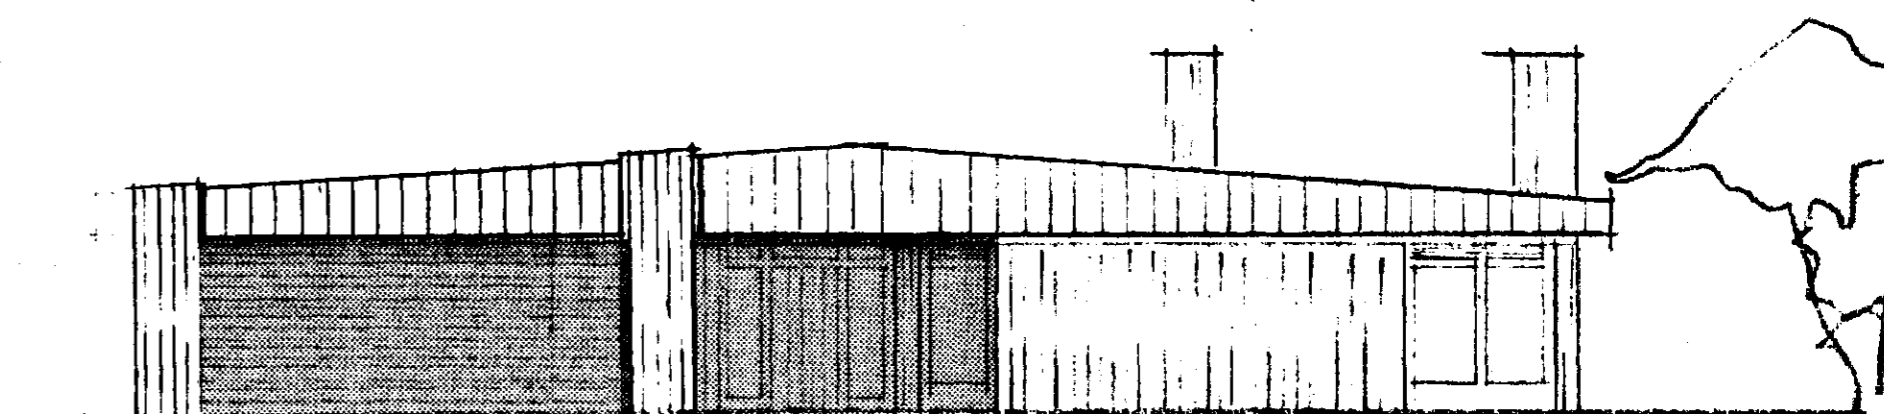

NORÐURHLÍÐ

MIDVANGUR 5

ÚTLIT

ARKITEKT FAI - REYKJAVÍK
NILMÁR ÓLAFSSON

MKV. 1:100

TEIKN. NR. 3

SÍMI 18367

DAGS. Júlí 1971