GRUNNMYND 1:HÆÐ 1:50

VATNS- OG HITALAGNIR UNDIR LOFTI

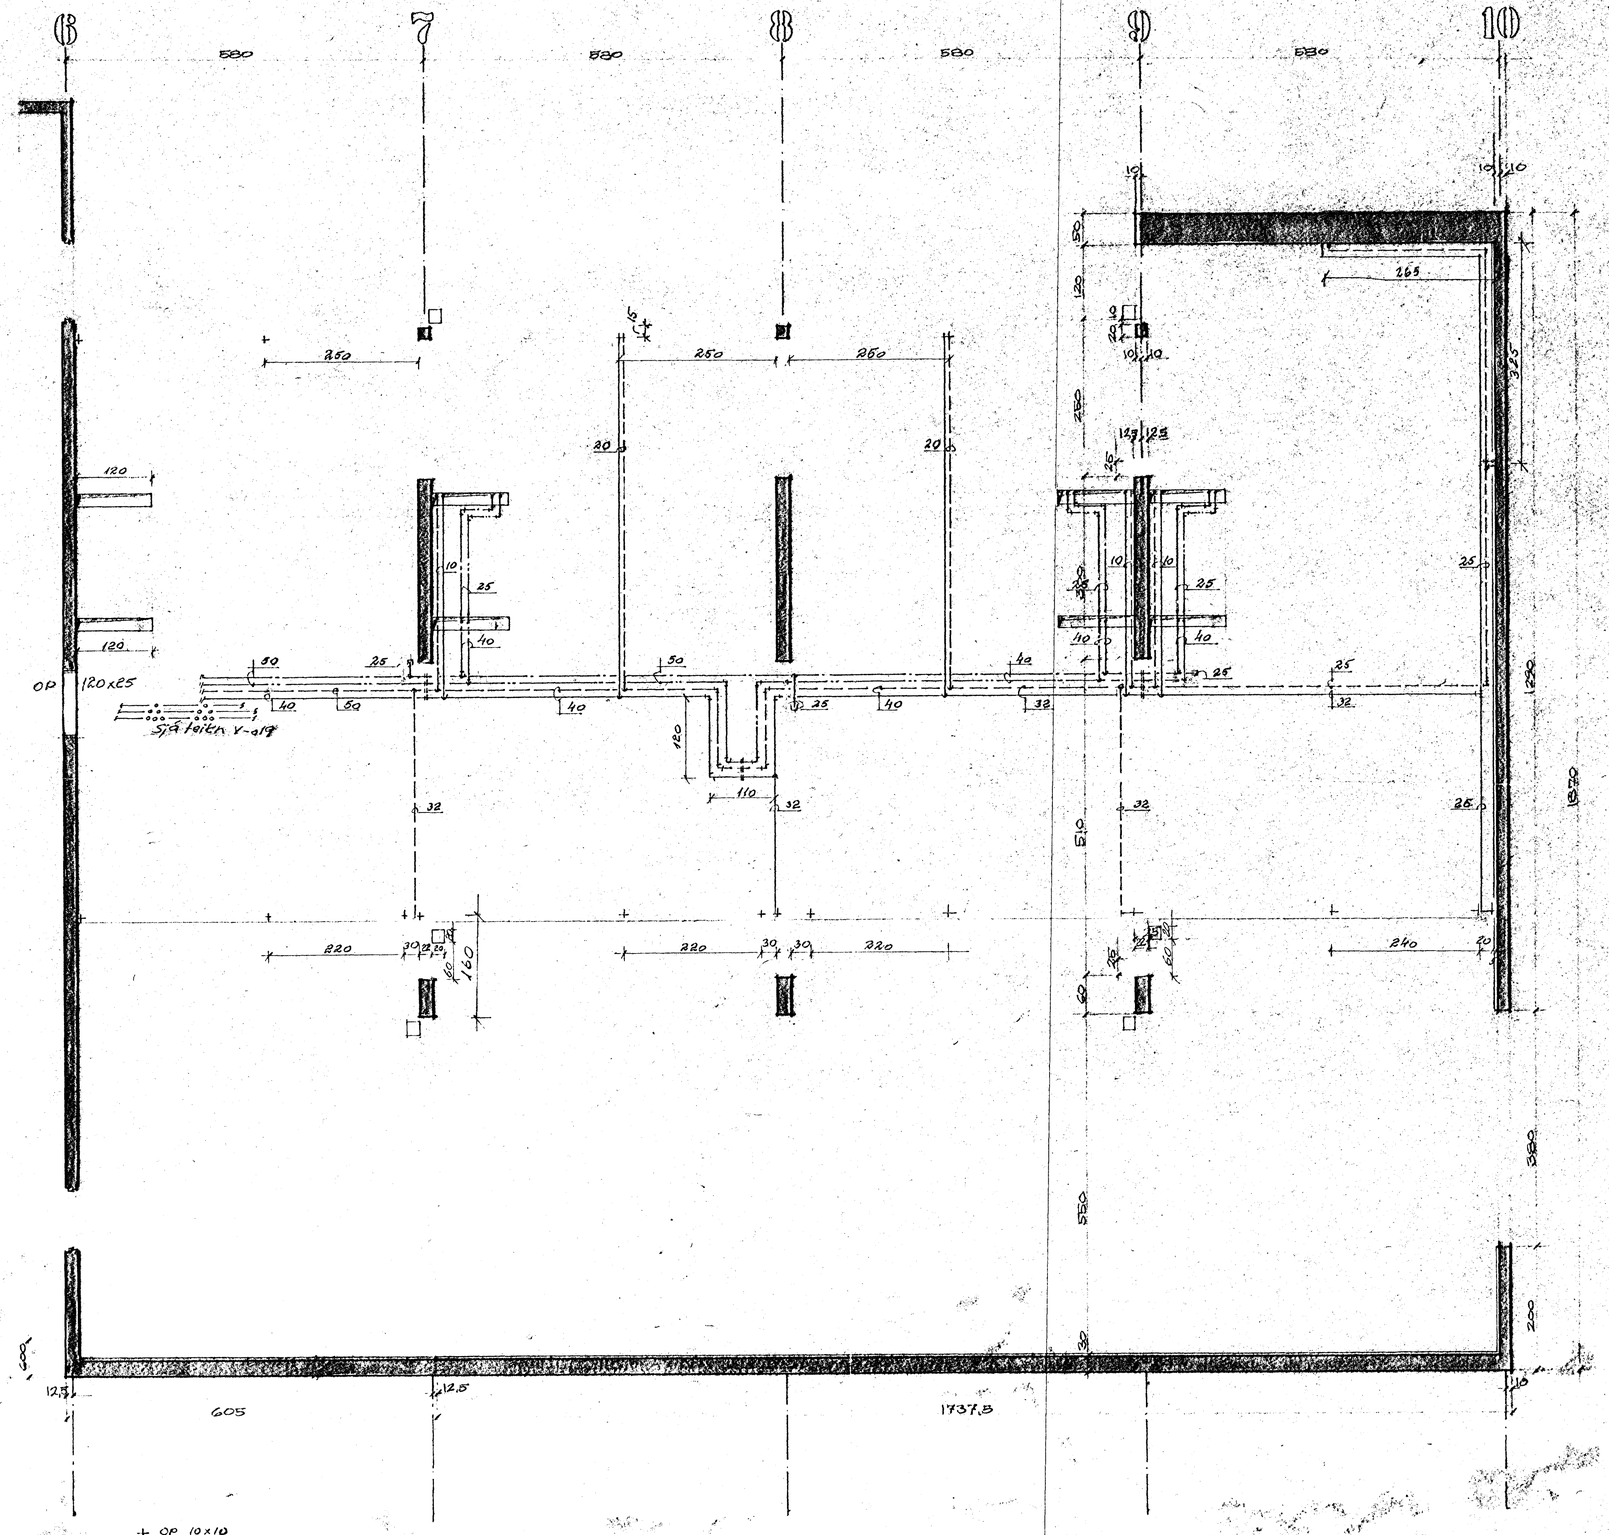

K.H. HAFNARFIRÐI
VERZLUNARHÚSIÐ I NORÐURBÆ
GRUNNMYND Í HÆÐ, VATNS-OG HITALAGNIR

V. Nr. 10 01	U. V- 013
Mst. 1:50	Dags. 29.12.71
Teikn. M.J.J.	

Teiknistofa S.I.S.

V