

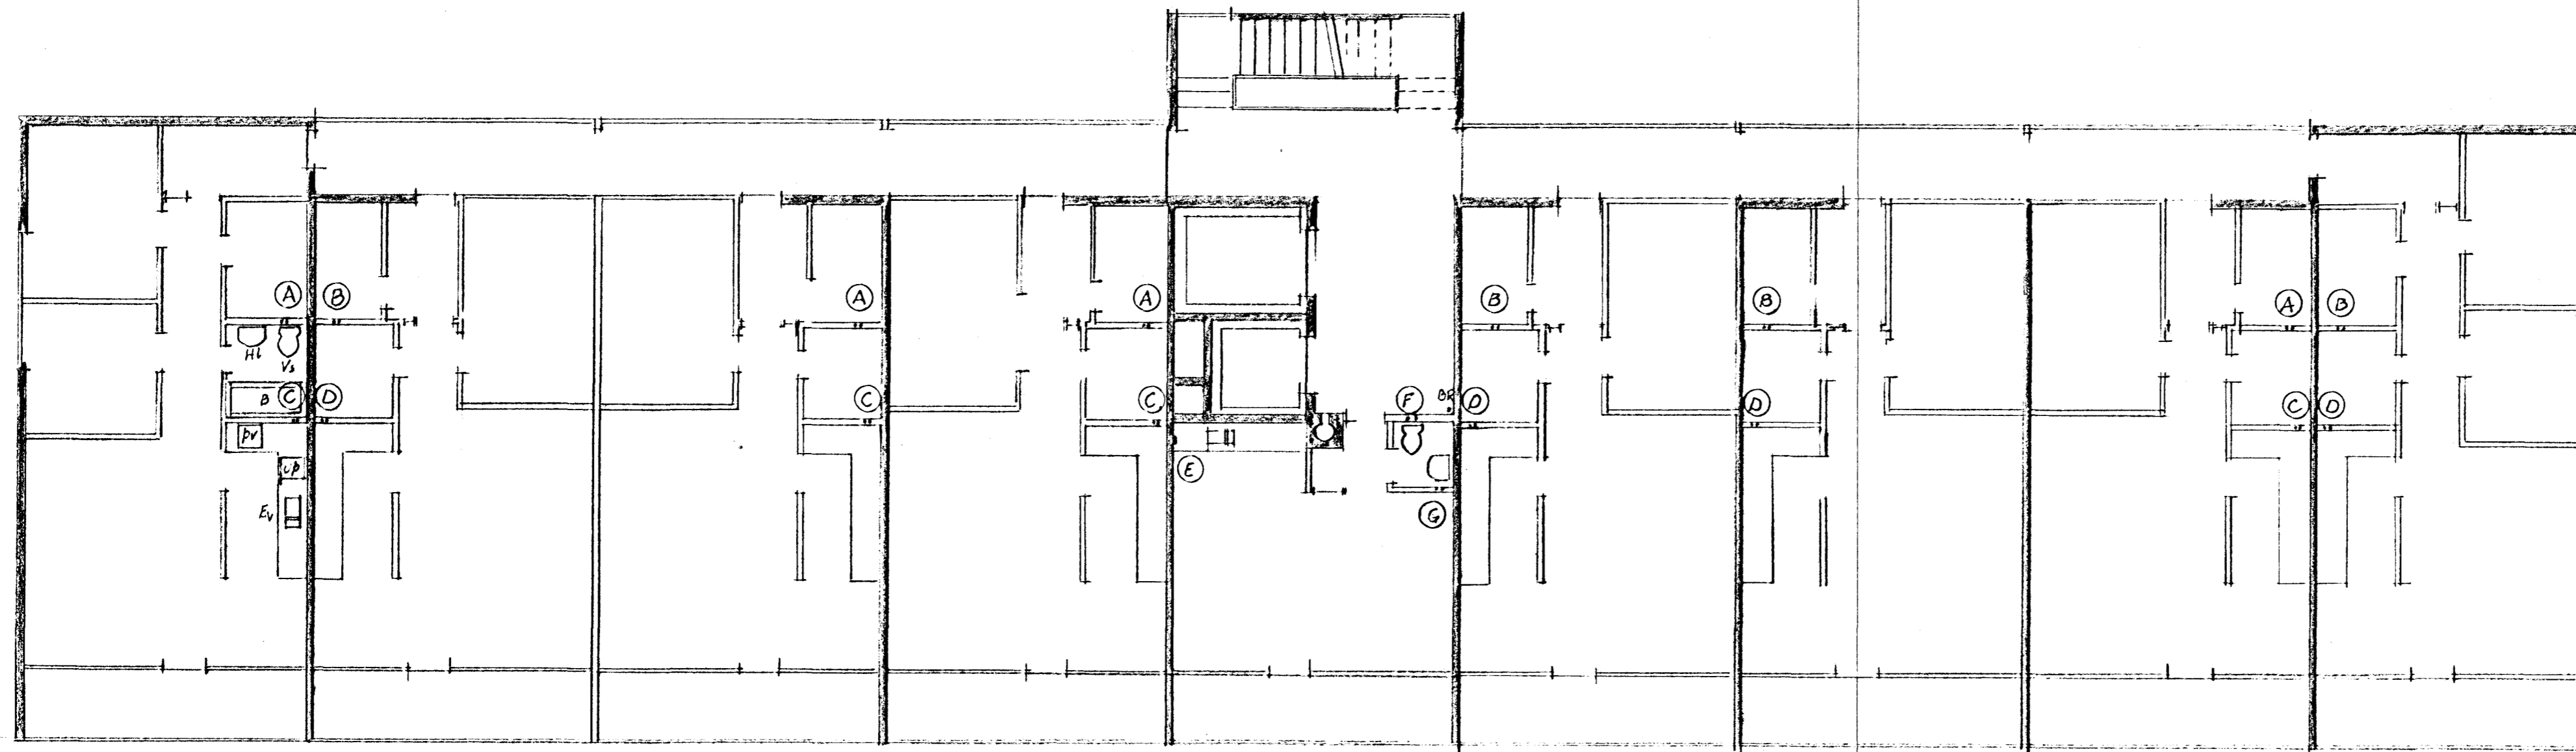


3. - B. HÆÐ 1:100

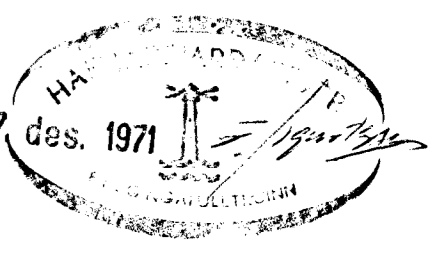

2. HÆÐ 1:100

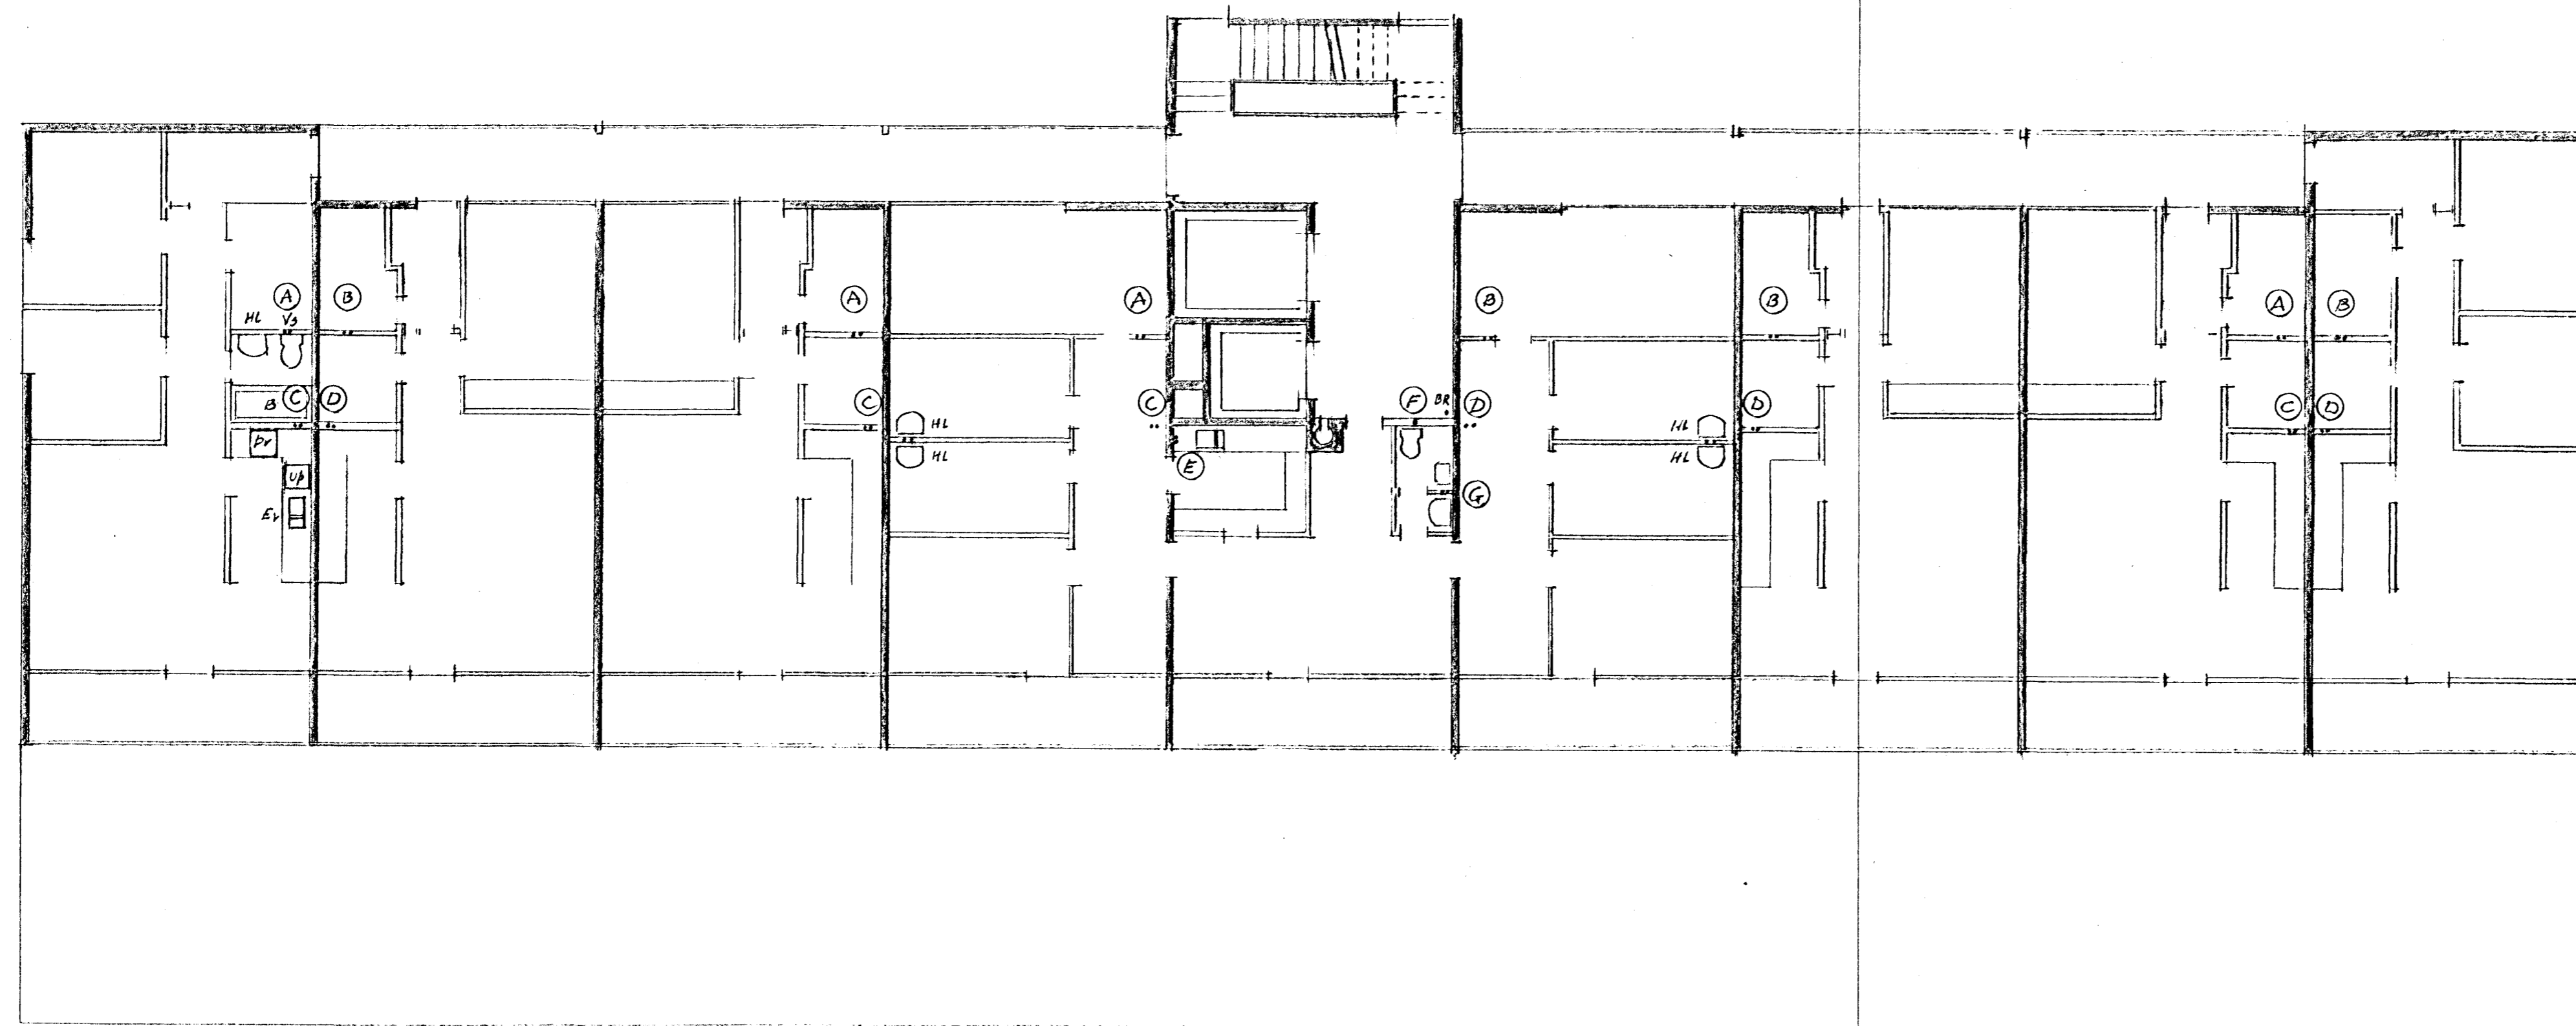

K.H. HAFNARFIRÐI
 VERZLUNARMÍÐSTÖÐ, NORDURBÆ
 VATNSLÖGN, 2. - B. HÆÐ
 V. 541001 U. V-010
 Mál. 1:100 Dags. 3.12.71
 Reikn. M17 Teikn. M17
Teknistofa s.l.s.

