

12

11

10

9

8

7

6

5

4

3

2

1

MÍÐVANGUR 41

121904

DAGS 15.11.97

BREYTINGAR

NR.	DAGS.	BREYTING
△		
△		
△		
△		
△		
△		

Íslenska farsímatölgubíó ehf
 Borgartún 24
 105 Reykjavík
 Sími 562 7611
 Fax 562 7185
 Et. 660397-2329

KLÖPP
 KLÖPP ARKITEKTAR - VERKFRÁÐINGAR EHF
 HVERFISGATA 46, 101 REYKJAVÍK
 SÍMI 552 7777 FAX 562 3074

ÞESSI TEIKNING ER MED HÖFUNDRÁTTI EIGANDA OG ER EINGIS TIL NOTKUNAR FYRIR EIGANDA OG HANS STARFSSEMI. ENDURRIT EDA NOTKUN Á ÞESSARI TEIKNINGU OG/EDA UPPLÝSINGUM Á TEIKNINGUNNI ERU BANNADAR NEMA AD FENGNU SKRIFLEGU LEYFI EIGANDA.

VERKHEITI

MÍÐVANGUR 41 FJARSKIPTABÚNAÐUR

LANDNÖMÉR

121904

STADSETNING

MÍÐVANGUR 41
220, HAFNARFJÖRÐUR

TEIKNINGARHEITI

SÉRMYNDIR
ÚTLIT VESTURHLID


TEIKNINGARNÖMÉR

B 005

MELIÐVARDI MKV 1:100

ÓRBYLGJUDISKUR
ÞVERMÁL Ø500
(MICROWAVE DISH
DIA. Ø500)

LOFTNET
STÆRD 80x200x2400
(ANTENNA
SIZE 80x200x2400)

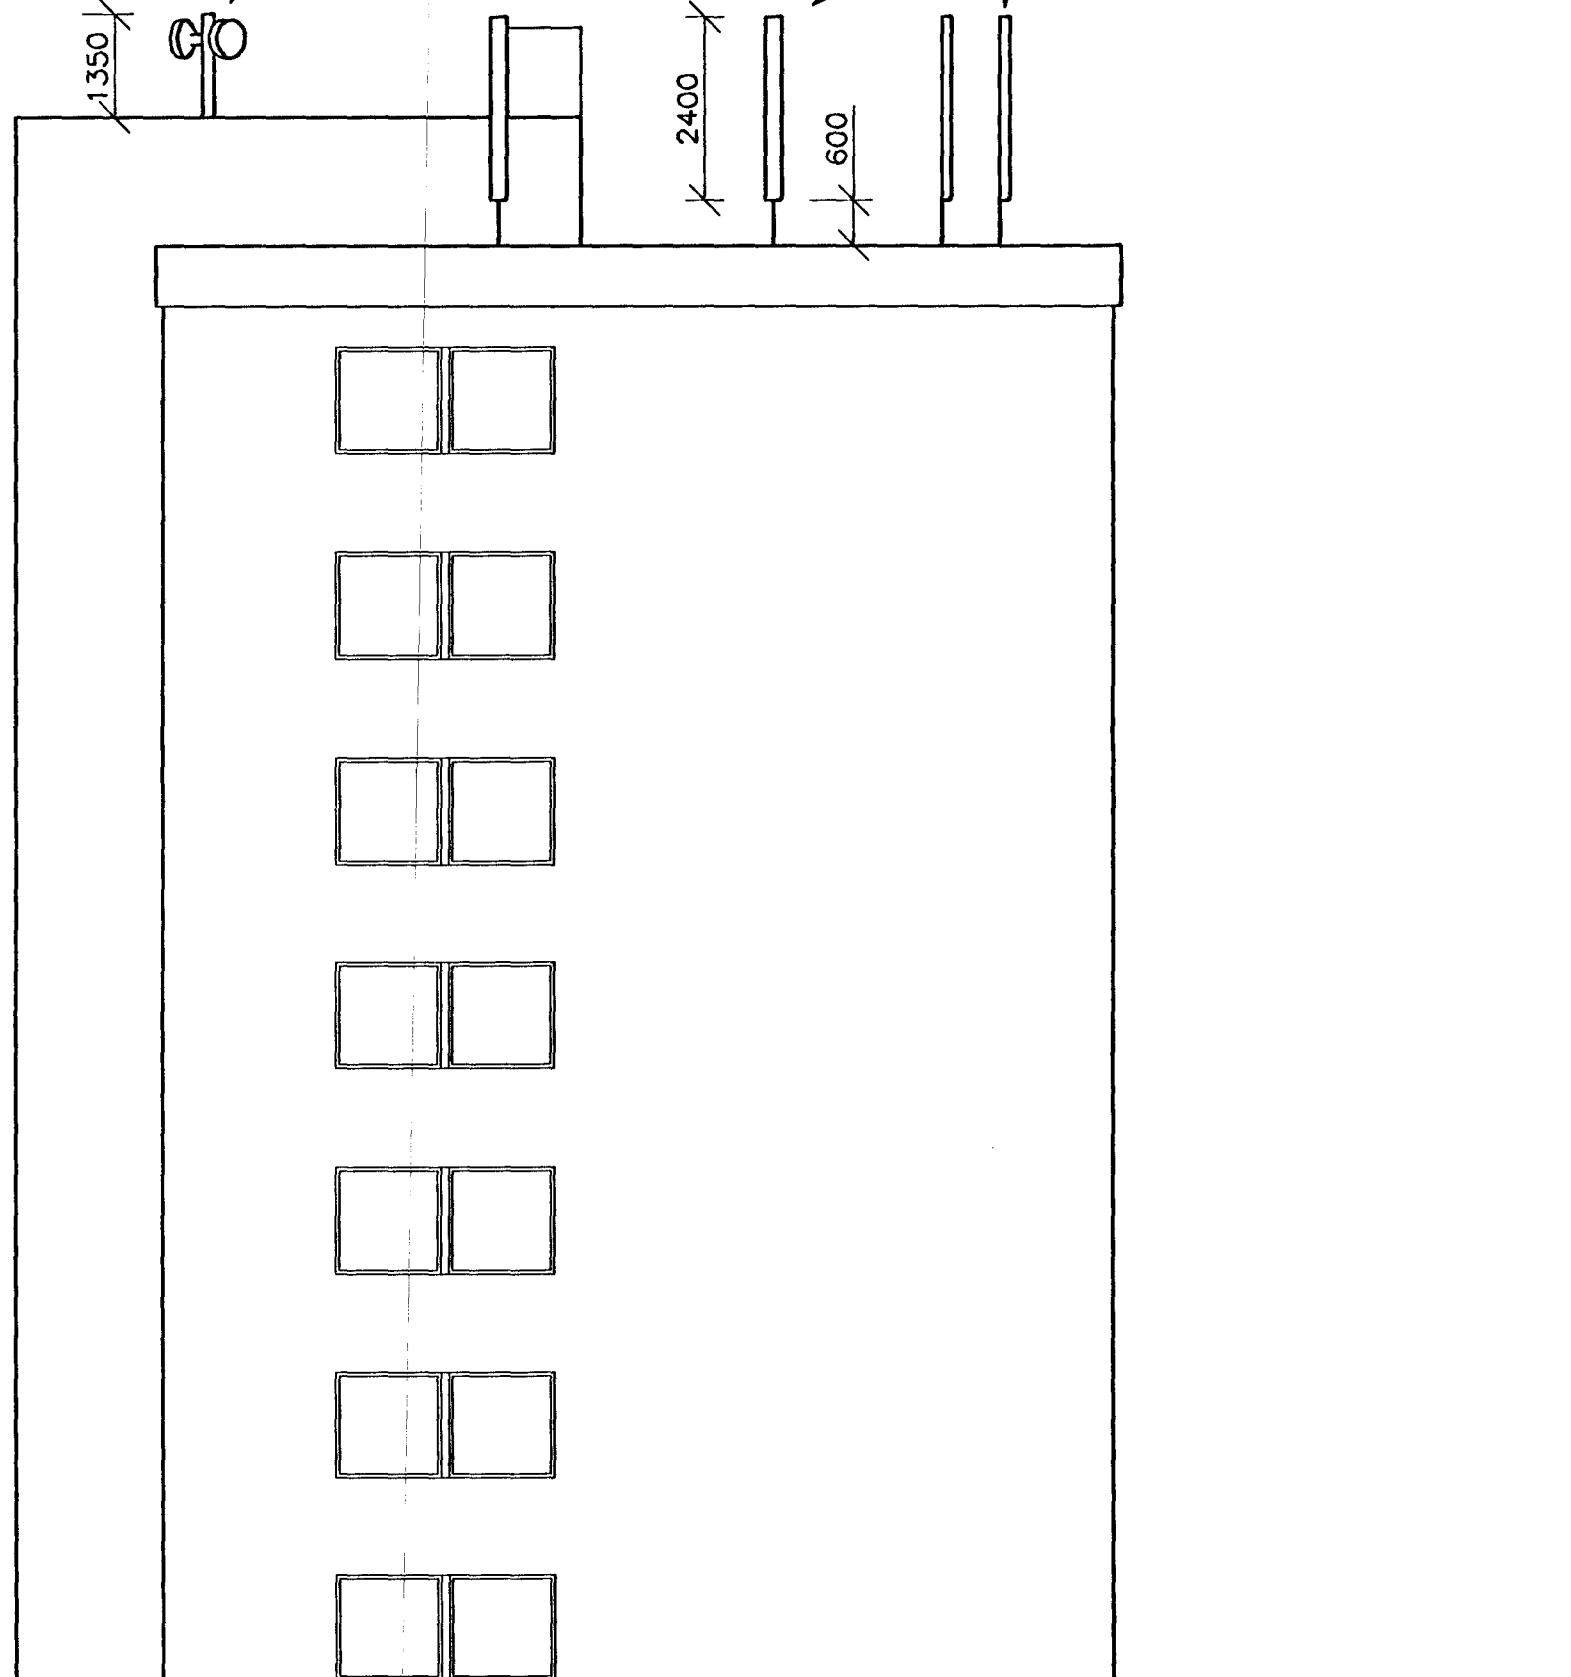

VESTURHLID
(WEST ELEVATION)

12

11

10

9

8

7

6

5

4

3

2

1

