


12 11 10 9 8 7 6 5 4 3 2 1

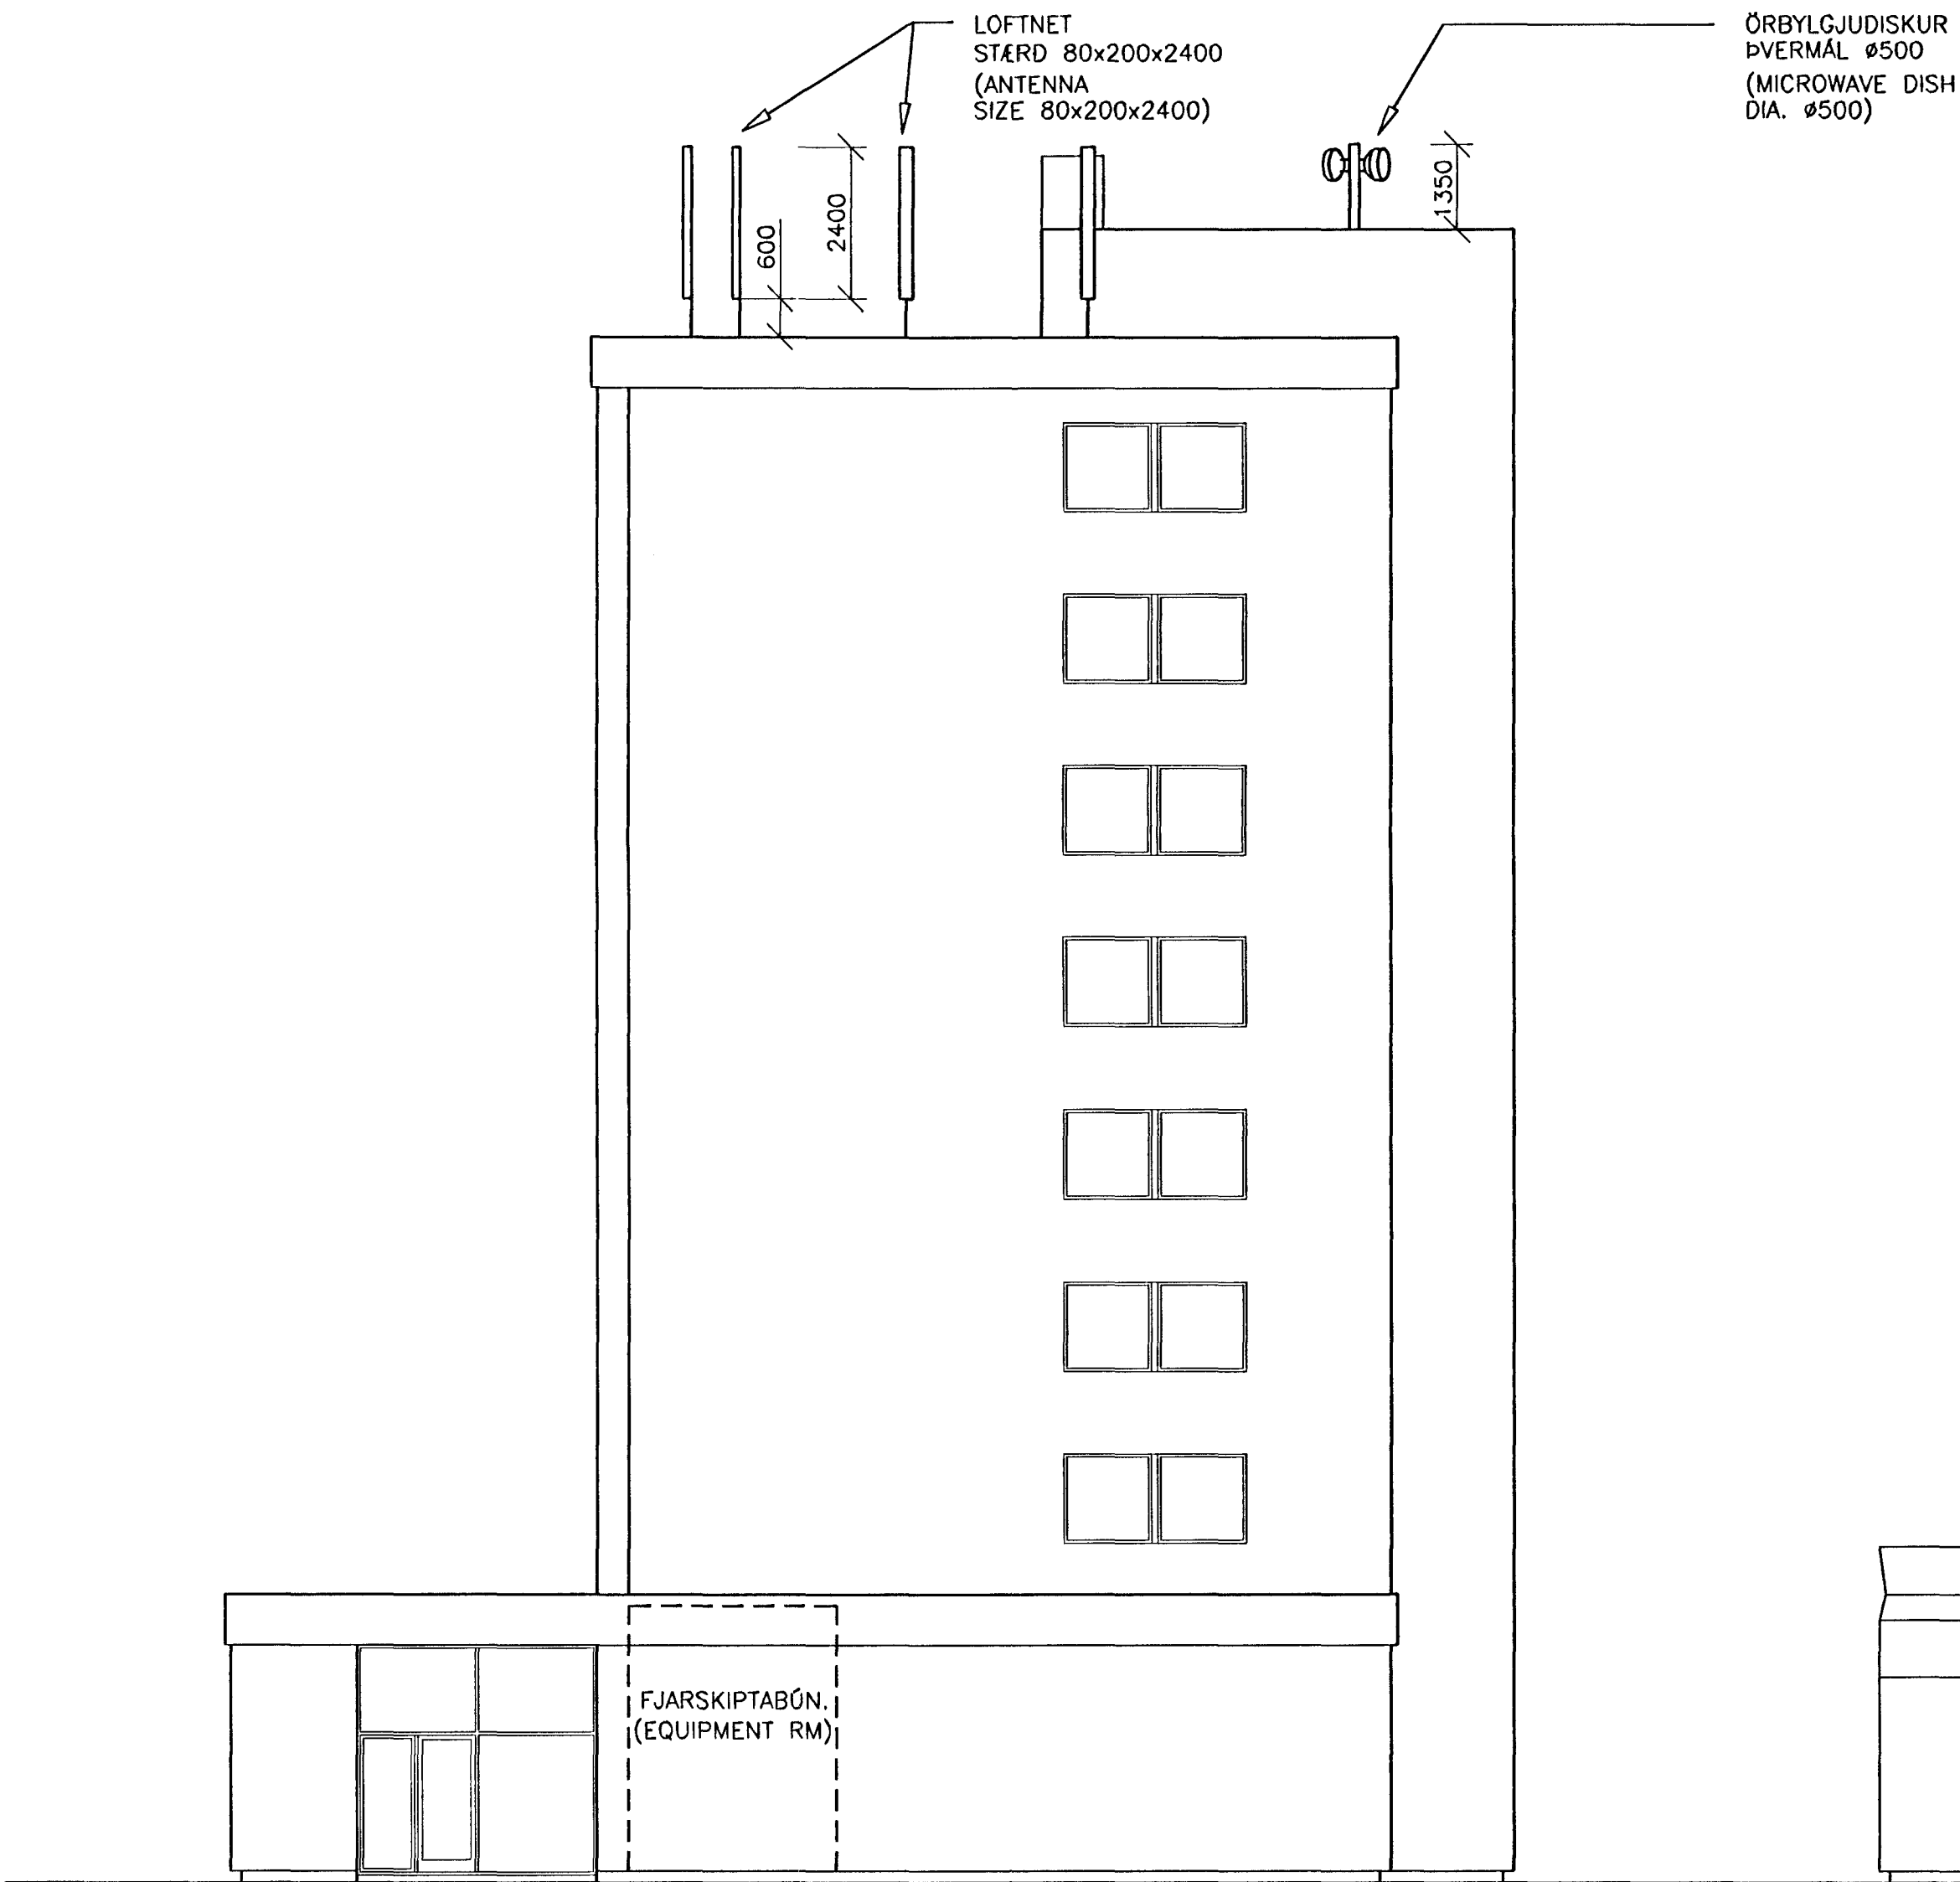

AUSTURHLIÐ  
(EAST ELEVATION)

MÍÐVANGUR 41

121904

DAGS 15.11.97

BREYTINGAR		
NR.	DAGS.	BREYTING
1		
2		
3		
4		
5		
6		
7		

Íslenska farsímafélagið ehf  
 Borgartún 24  
 105 Reykjavík  
 Sími 562 7611  
 Fax 562 7186  
 Kt. 660391-2729

**KLÖPP**  
 KLÖPP ARKITEKTAR-VERKFRÉDINGAR EHF  
 HVERFISGATA 46, 101 REYKJAVÍK  
 SÍMI 552 7777 FAX 562 3074

ÞESSI TEIKNING ER MEÐ HÖFUNDRÉTTI EIGANDA OG ER EINUNGIS TIL NOTKUNAR FYRIR EIGANDA OG HANS STARFSSEMI. ENDURRIT EDA NOTKUN Á ÞESSARI TEIKNINGU OG/EDA UPPLÝSINGUM Á TEIKNINGUNNI ERU BANNADAR NEMA AD FENGNU SKRIFLEGU LEYFI EIGANDA.

VERKHEITI

MÍÐVANGUR 41  
FJARSKIPTABÚNAÐUR

LANDNÖMUR

121904

STAÐSETNING

MÍÐVANGUR 41  
220, HAFNARFJÖRDUR

TEIKNINGARHEITI

SÉRMYNDIR  
ÚTLIT AUSTURHLIÐ

TEIKNINGARNÖMUR

B 004

MELIKVARDI MKV 1:100

12 11 10 9 8 7 6 5 4 3 2 1