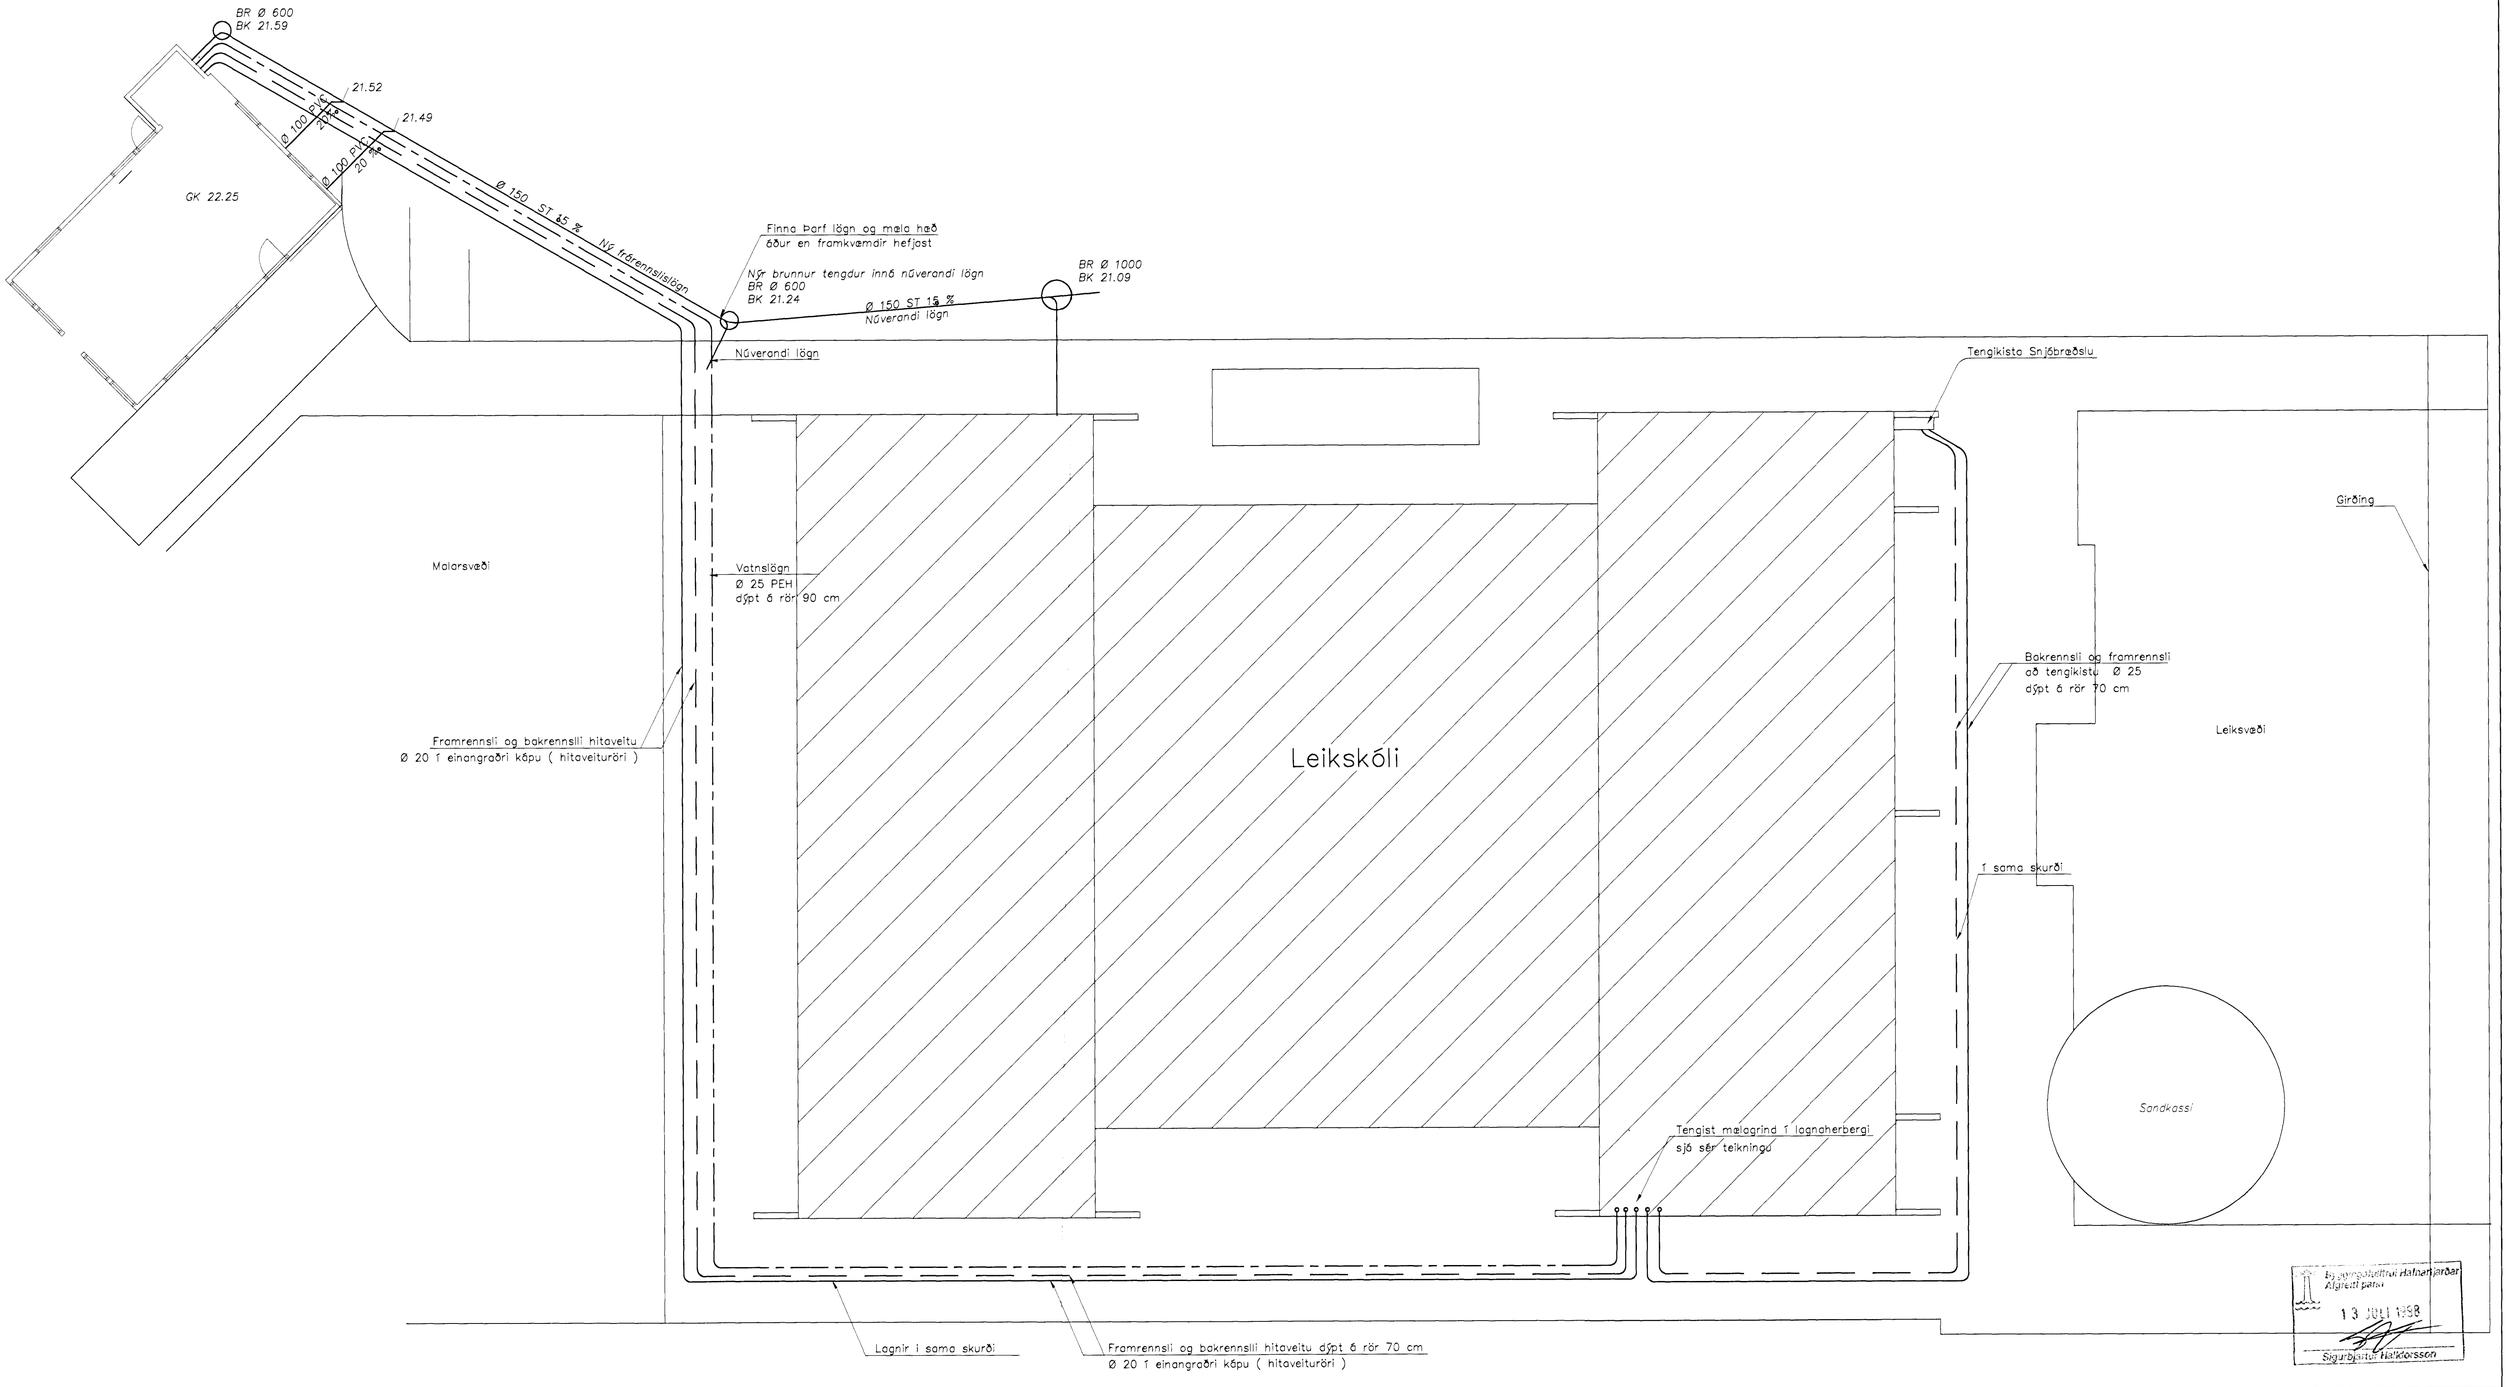

Byggingafulltrúi Hafnarfjarðar
Afgreitt þann
13 JÚLÍ 1998
Sigurbjartur Halldórsson

Breytingar	Nafn

Strendingur ehf.
Verktæðiþjónusta
Reykjavíkurvegur 68 – 220 Hafnarfjörður
Sími: 5655640 – Fax: 5655641

Hannað: ÁS
Teiknað: JW
Hafnarfjörður 10/7/98

Leikskóli Víðivellir

Heimæð skolps og tenging
vatns og hita frá leikskóla

Dags:	Teikningarnr:	Mælikvarði:	
JÚLÍ 1998	211	1:100	A1