


SNEIÐING A - A

2. ÁFANGI

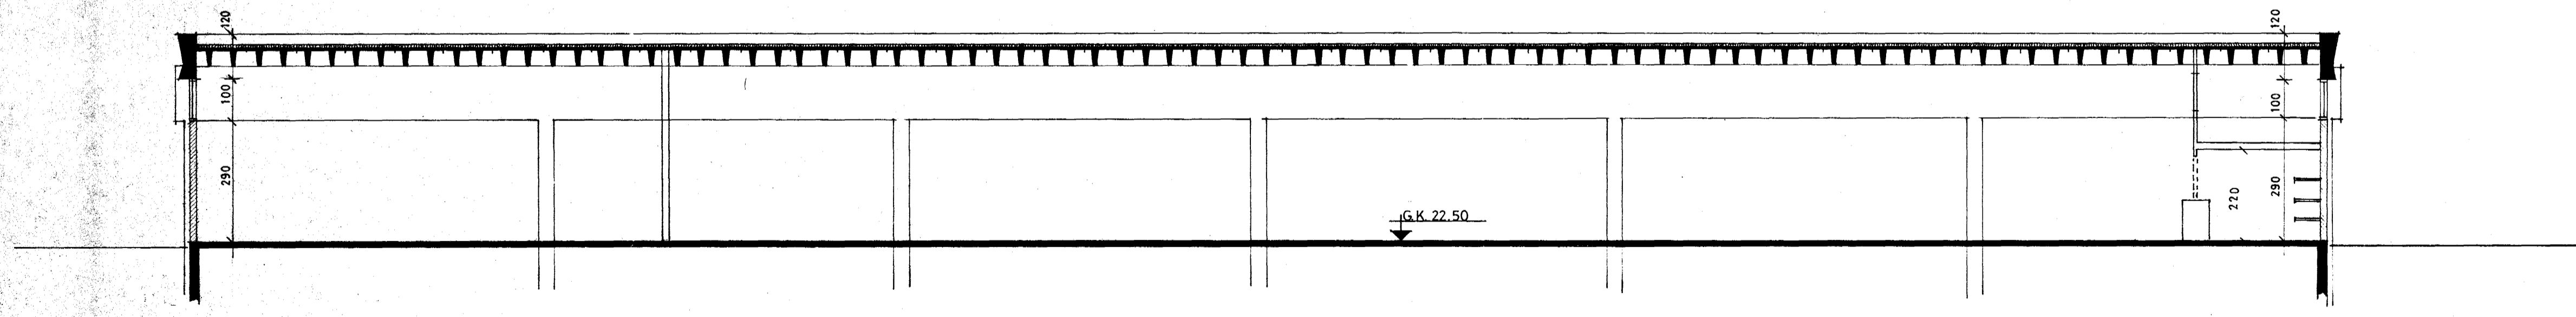

SNEIÐING B - B

Samþykkt á fundi bygginga-
nefndar þ. 28. 6. 1978
þ. 7. 15. 1980
BYGGINGAFULLTRÚINN
Í HAFNARERDI
[Signature]

Áskilið er samþykki
Brunamálastofnunar ríkisins
Áskilið er samþykki
heilbrigðisráðs Hafnarfirðar

BREYTT 10.7.1979

<p>TEKNIOTÓFA HAFNARSÍMS</p>	KH. HAFNARFIRÐ	
	VERZLUNARMISTÖÐ I NORÐURBE	
	SNEIÐINGAR	
	VERK 541 002	HR. 2003
MÁL 1:100	DAGS 26. 6. 1978	A
TEIKN. <i>[Signature]</i>		