


GRUNNMYND 1 HÉÐ

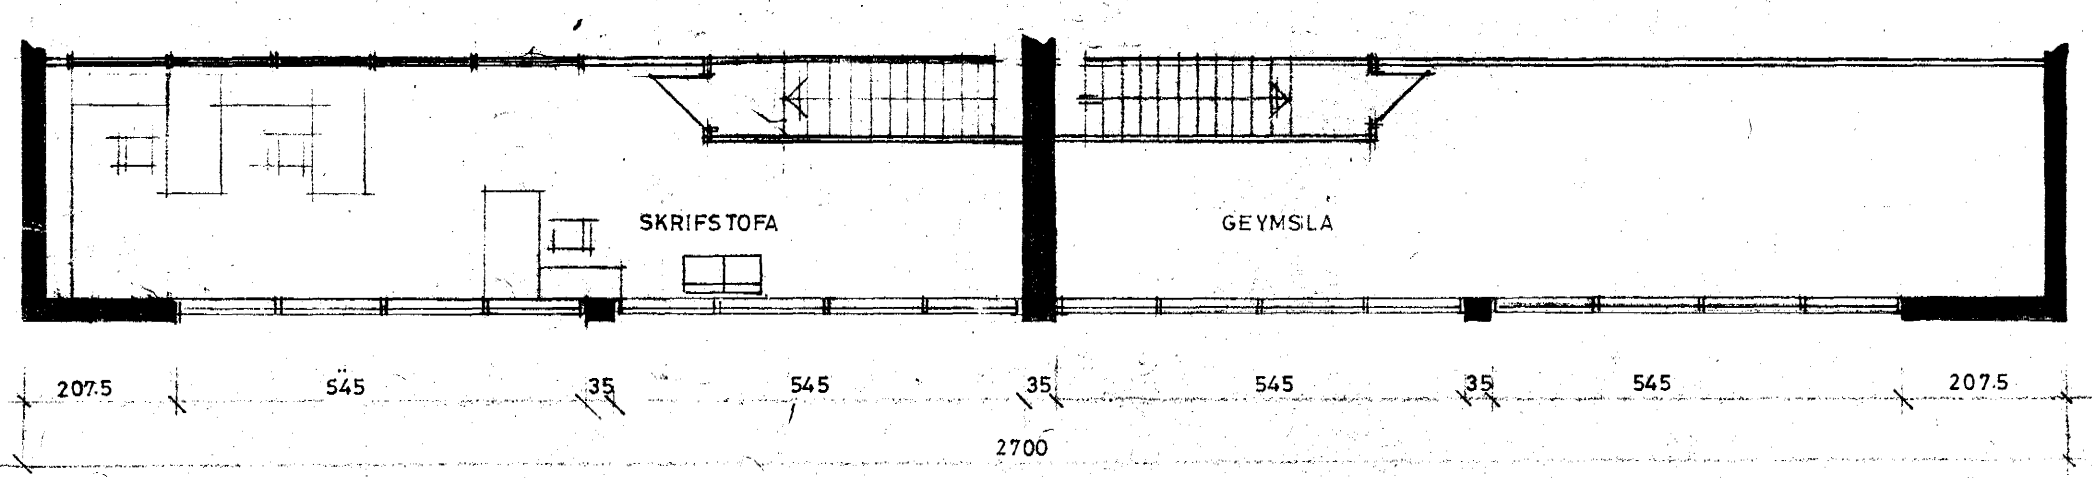

GRUNNMYND EFR - HLUTI

Samþykkt á fundi bygginga-
nefndar þ. 29. 11. 1978
BYGGINGAVALFRÖÐUN
I HAFNARFIRÐI

INNRETTINGU, SERÍST 12.2.80
INNRETTINGU 19.11.79 K.
10.7.79

K.H. HAFNARFIRÐI
VERSLUNARMIÐSTÖÐ 1 NORÐURB.E
GRUNNMYND 1 HÉÐ
541002 2002
1:100 21.6.1978

Bj. H. Þennar & Lárusson PH