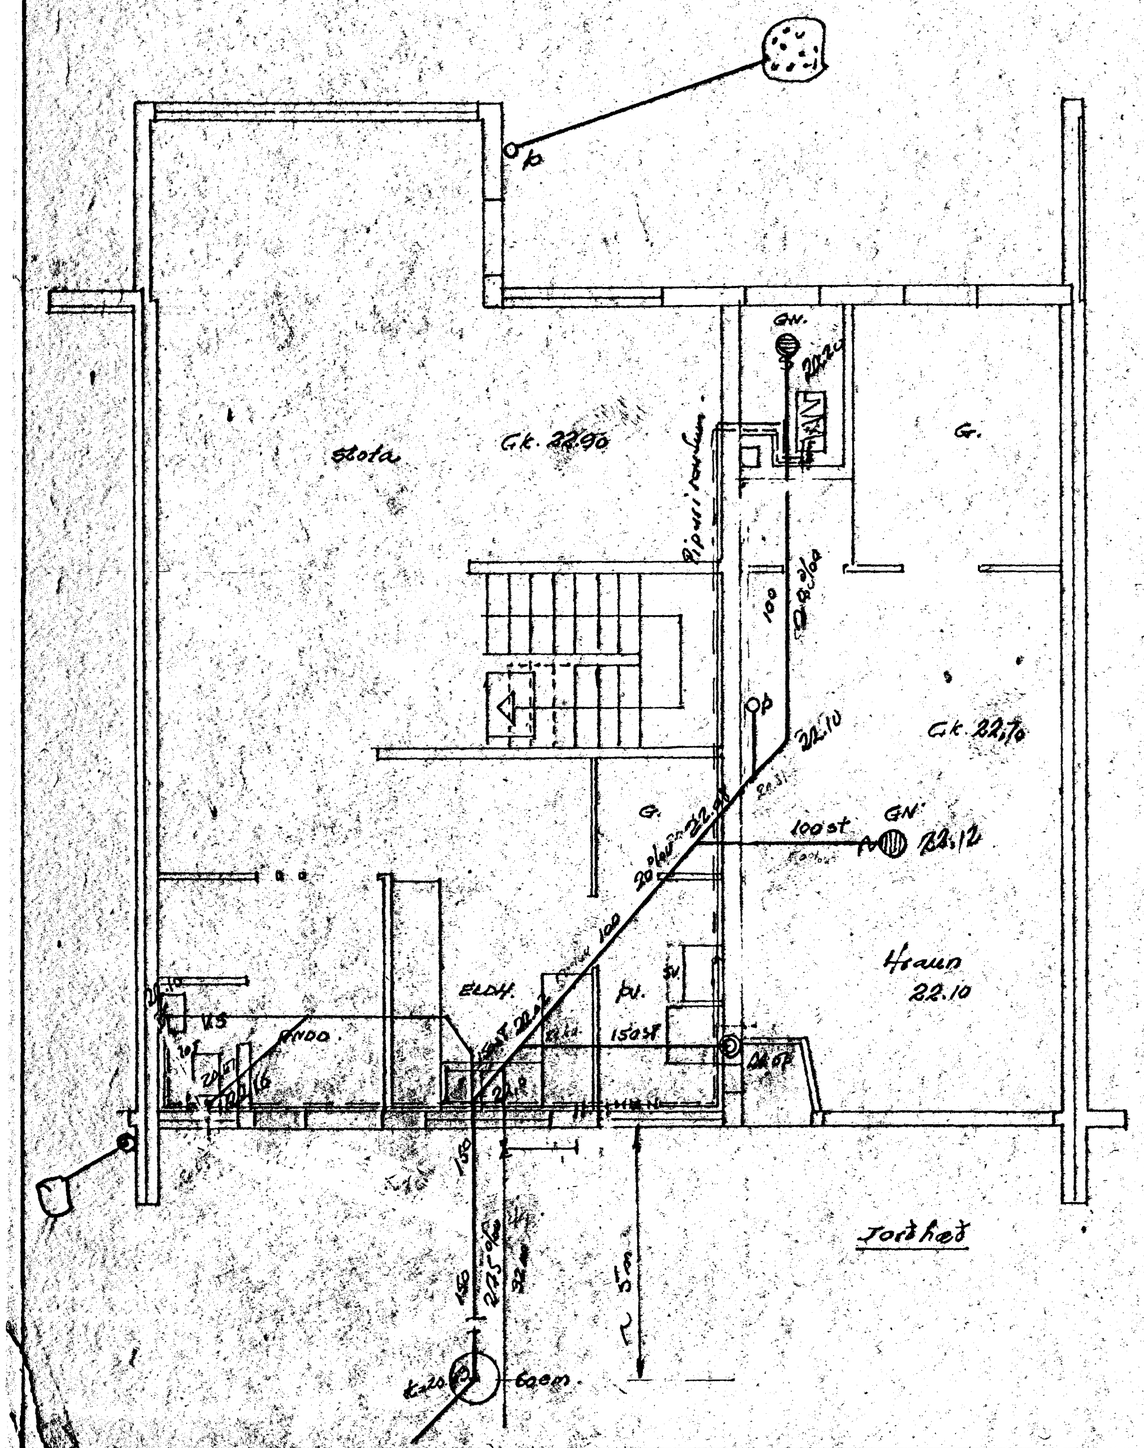

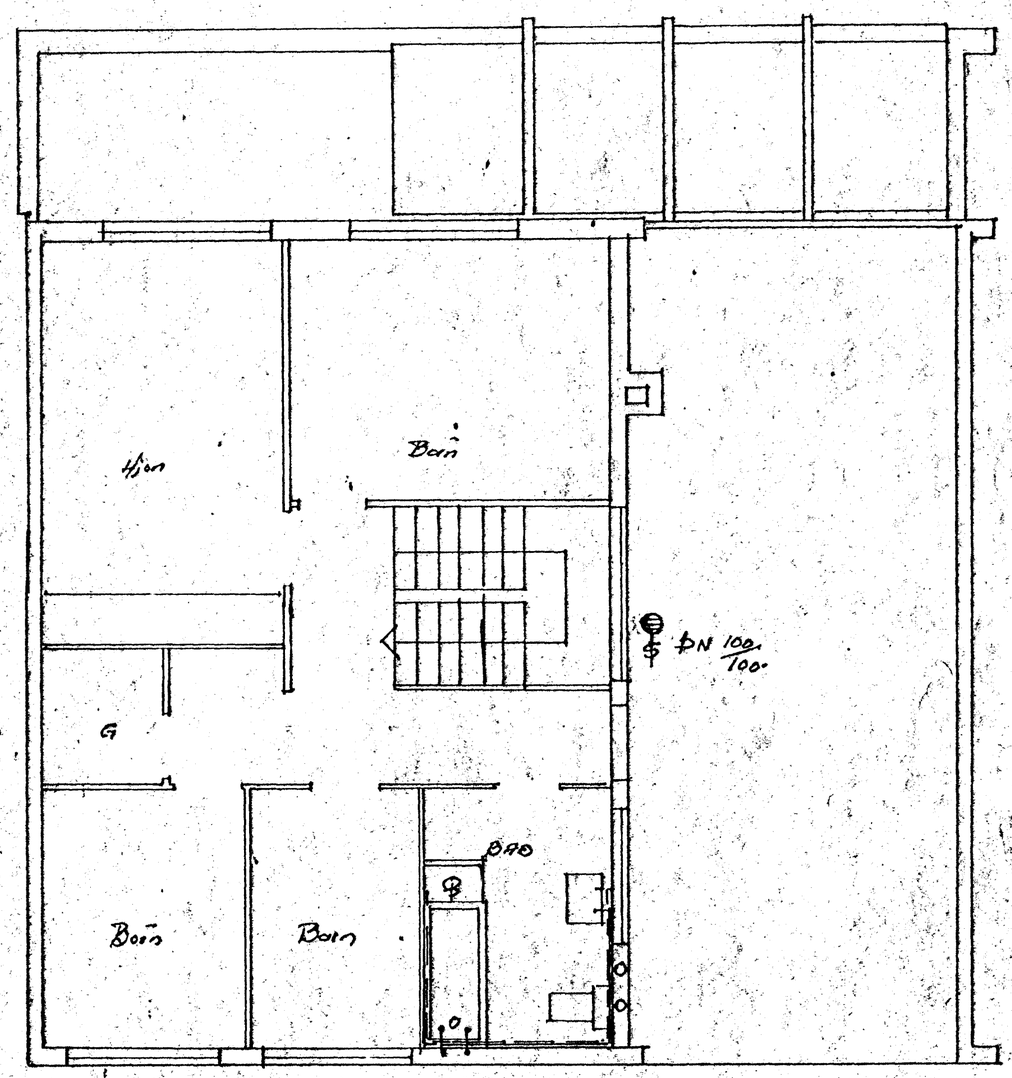

Efri hæð.

Pr. 17.4.73

AFSTÖÐUMYND
STA BL.1 7303

HAFNARFJARDARBÆR
20. NÓV. 1973
I. 19.

MIÐVANGUR 51 SKOLPÆVATN	M 1:50	Teikn.	14.3.73
Kolbeinn K.G. Jónsson Teknifr.	TEKN. 7305 BL. 1		