



Semþykkt á fundi bygginga-
nefndar þ. 18.10.1995

BYGGINGAFULLTRÚINN
HÍ Í HAFNARFIRDI
Kristján Þórá

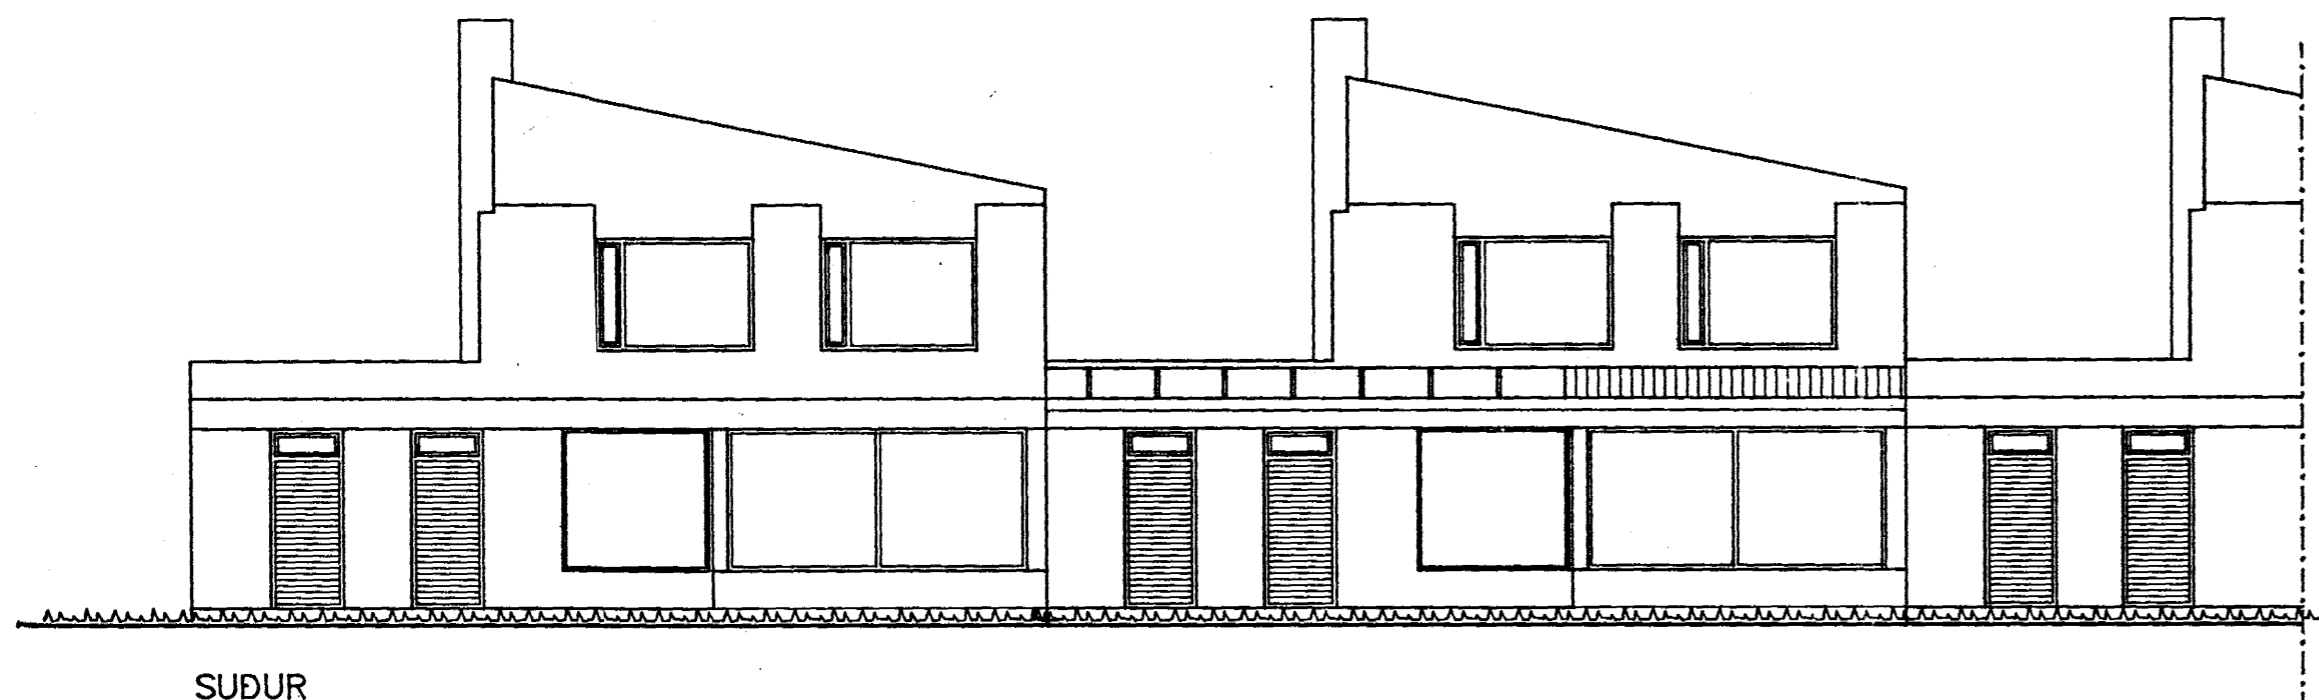

SUDUR

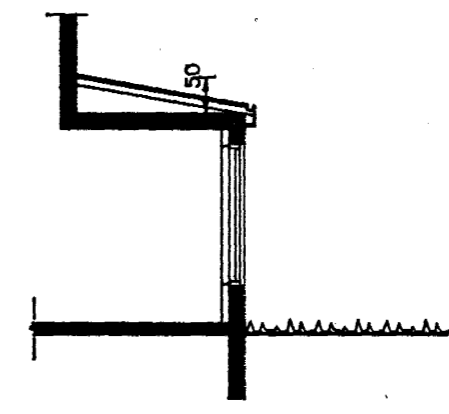

Snið í gegnum þak yfir stofu
mkv. 1:100

*Samþykkt sem
meðlag. í lengjinni
3. 10. 95*

Hálfir Jóhannsson

Miðvangur 59

Staða Há 54


Miðvangur 55

Stuðnars S. Gíslasonar, Halla Sigurðsdóttir

Miðvangur 53.

Theodor Þorgeirsson

Miðvangur 51

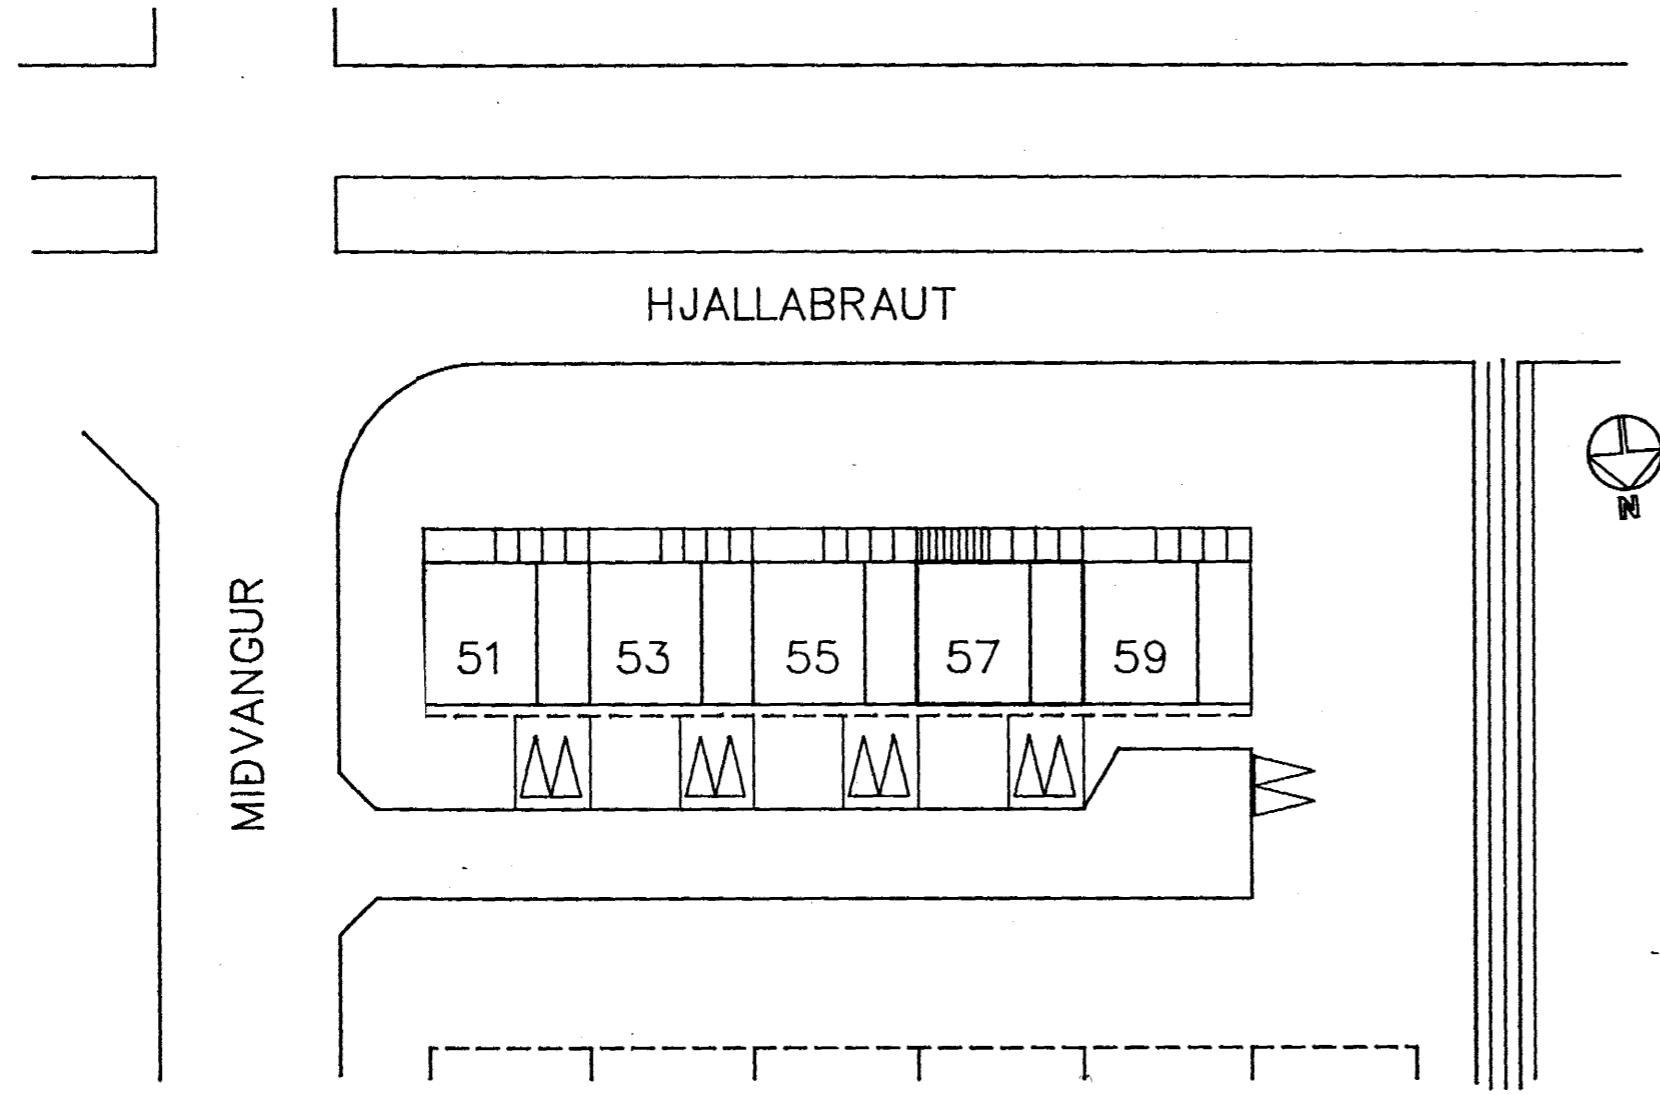

Afstöðumynd
Mkv. 1:500

SKÝRINGAR:

Skýgni er sett á suðurhlé háss nr. 57 yfir stofu og verönd.
Ysta klæðing yfir stofu er þakstól í hállit, en yfir verönd er
kleitt á sperrur með PLEXIGLERI.
Skýgnid er borið uppi af timbersperrum sem festar eru
við núverandi steypuvirki með múrboltum.

**TEIKNISTOFAN
TORGIÐ**
RÁÐGJAF - HÖNNUN - EFTIRLIT
ÁRMÓU 36, 108 REYKJAVÍK, Sími 568-8888, FAX 568-8878
Þorsteinn Friðbjörnsson, Magnús Þ. Guðmundsson,
byggingateknifréttigar, innviðsveitir.

VERK:	Miðvangur 57 220 Hafnararfjörður
TEIKNING:	Klæðing á skýgnum útfirmyndir - afst. mynd
TEIKN. NR.:	101
DAGS:	18.09.95.
BREYTT:	
KVARDI:	1 : 100/500 VERK NR. 95-912 HANNAÐ: DF