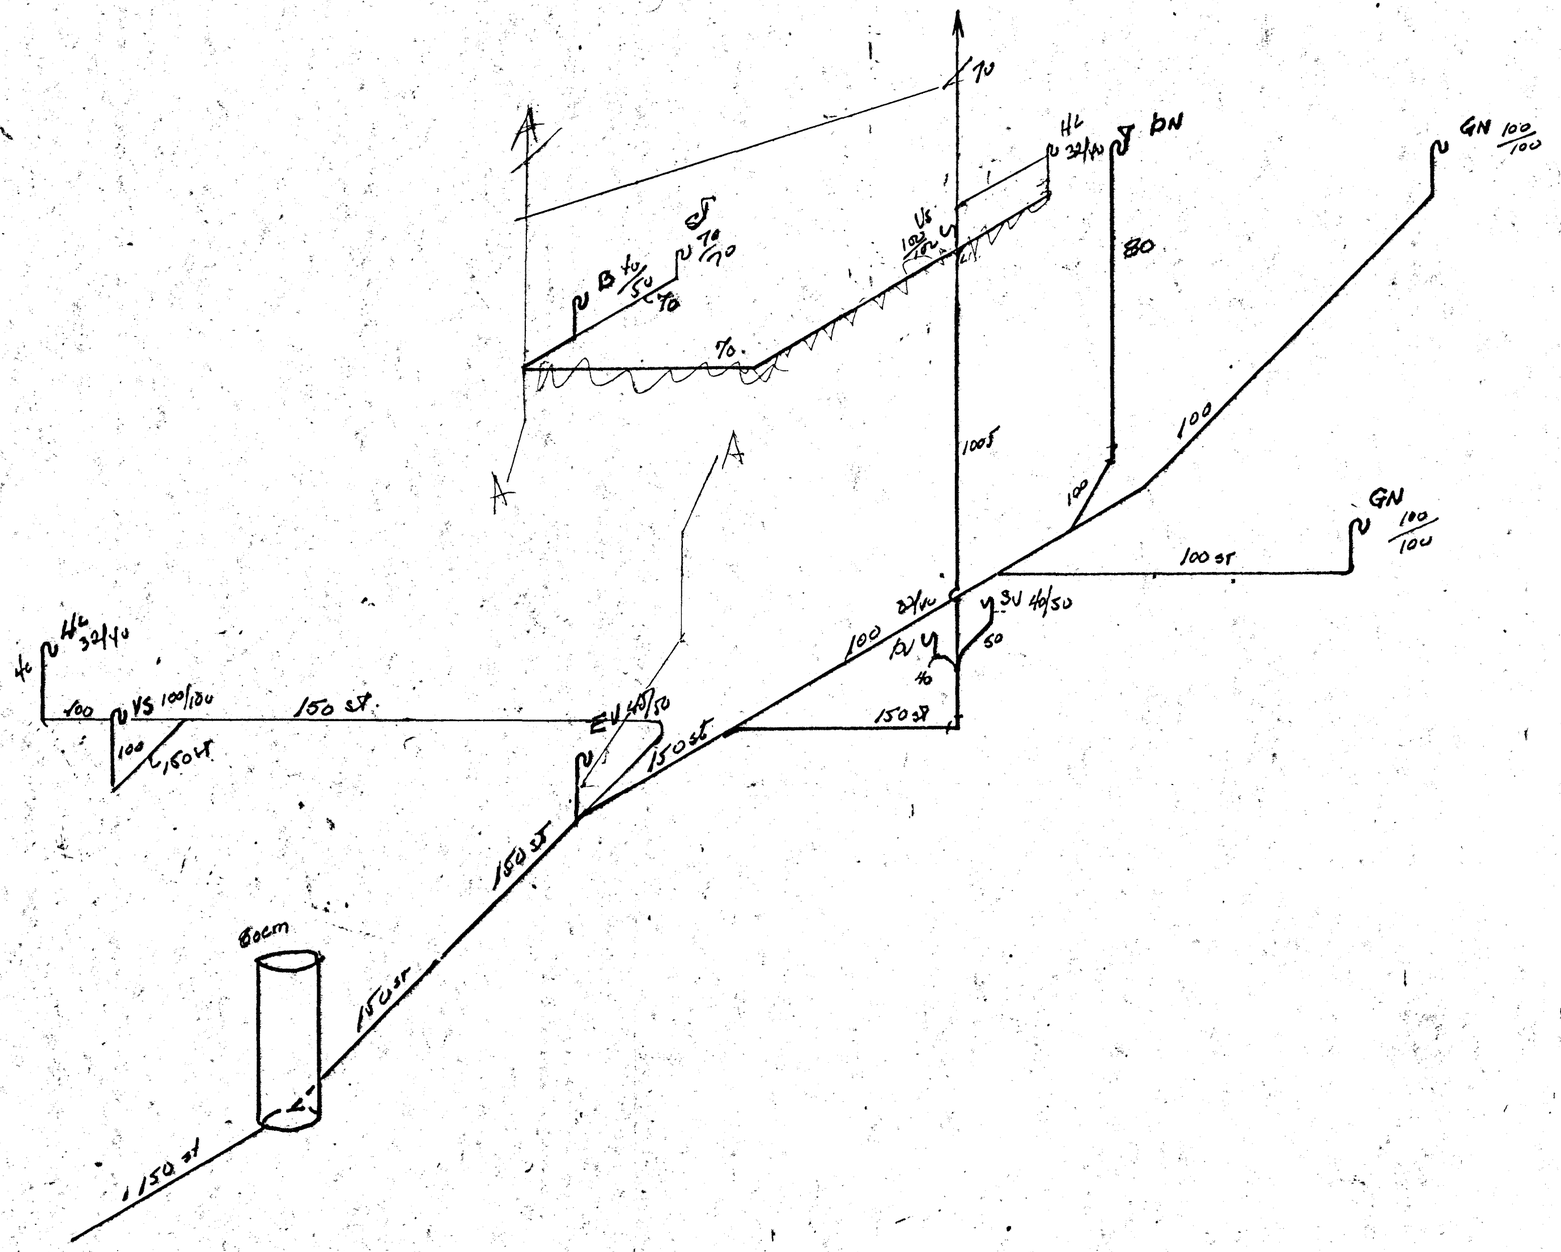

HAFNARFJARÐARKAUPSTAÐUR
20. NÓV. 1973
BYGGINGARFULLTRÚINN

MIÐVANGUR 55 Skali	M 1:5	teikn.	18.2.73
		dags.	
Halldóra E. G. Jónsson tæknifr. Kópv.	TEIKN NR 7305		
	Bl. 4/4		