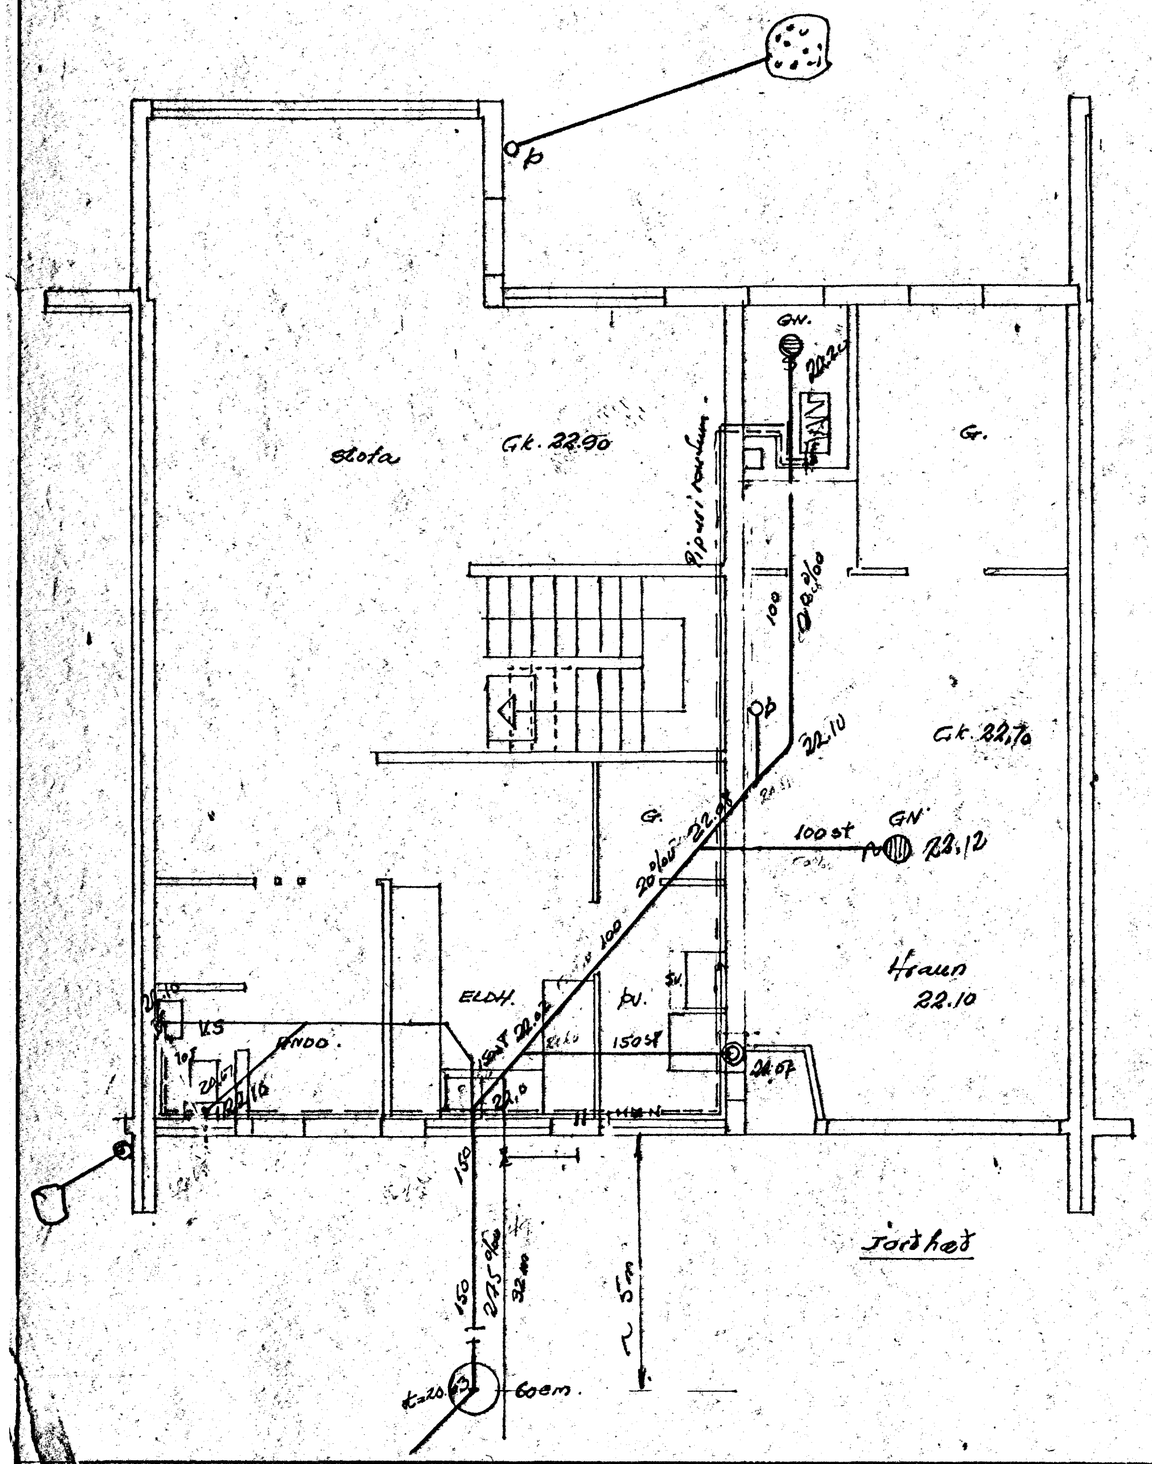

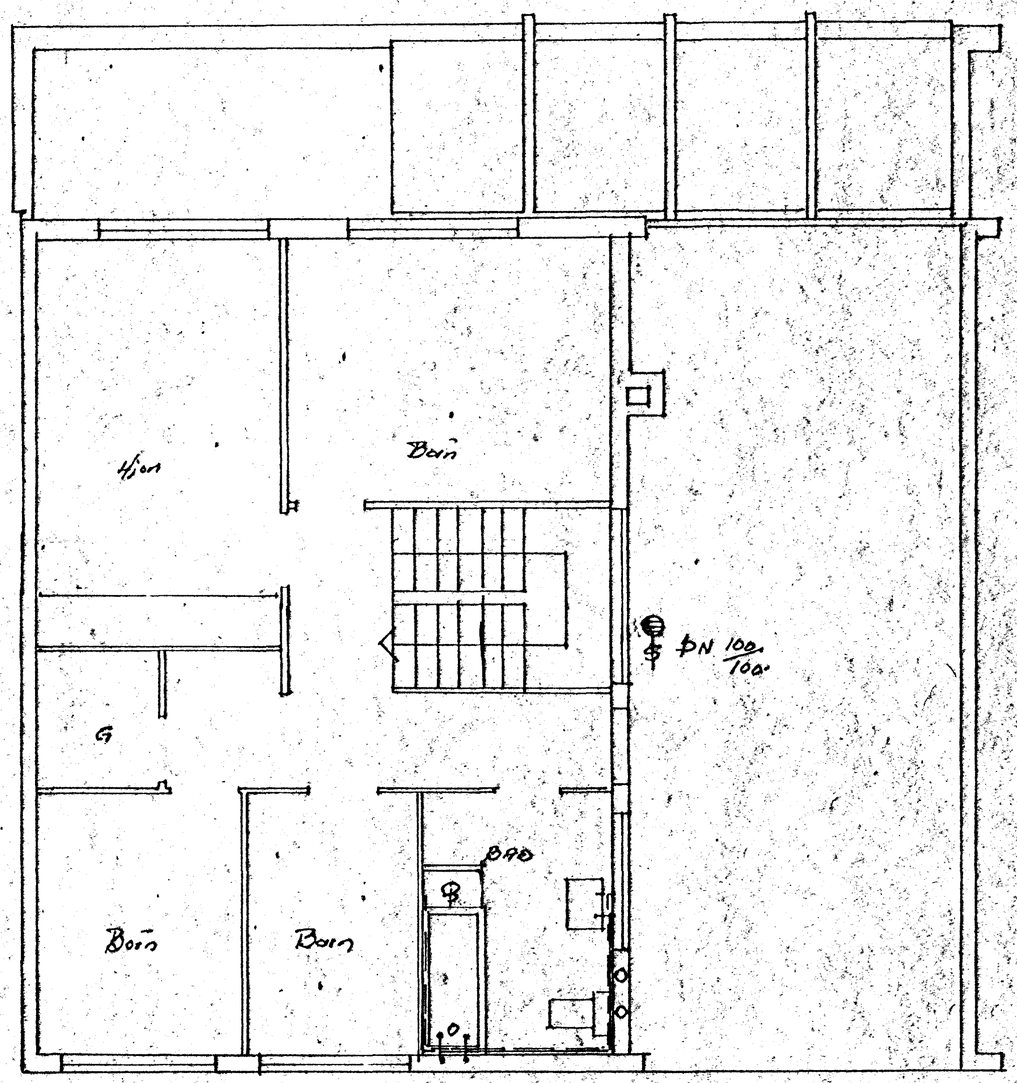

AFSTÖDUMYND
STA BL.1 7303

Pr. 17.4.73

MIÐVANGUR 55 SKOLPAVATN	M 1:50	Teikn.	14.2.73
Kolbeinn K.G. Jónsson Teknifr.	TEKN. 7306 BL. 1		