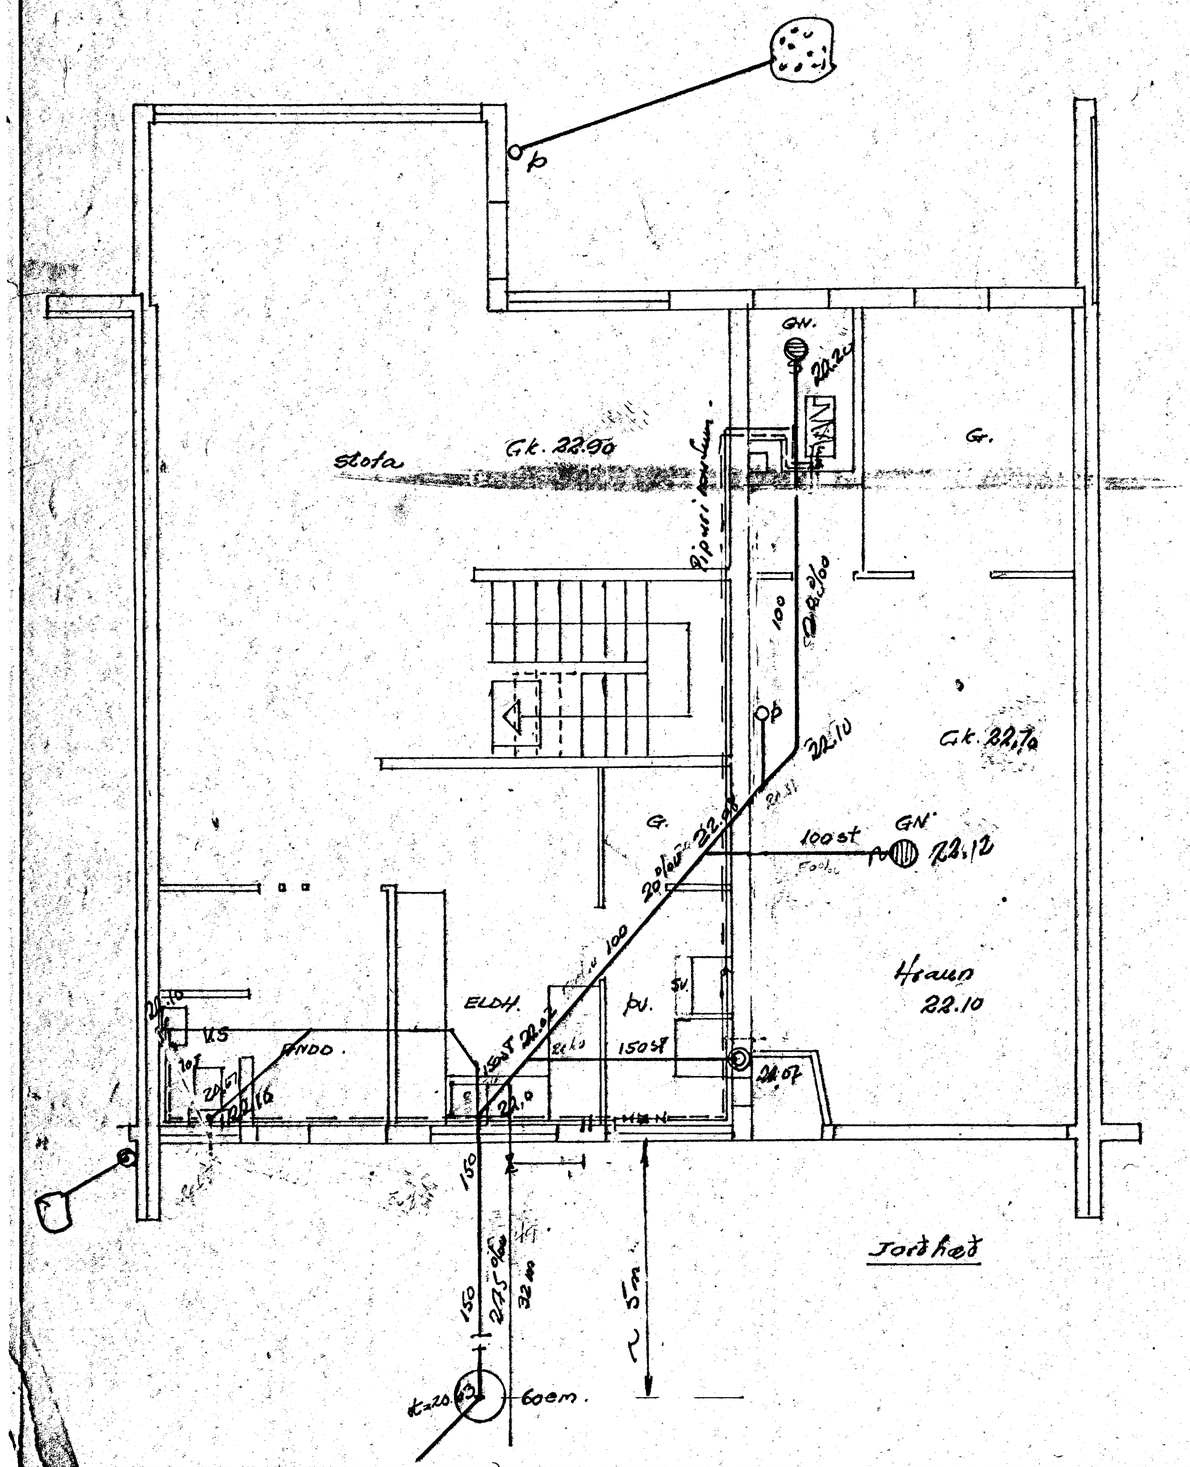

Jarðhæð

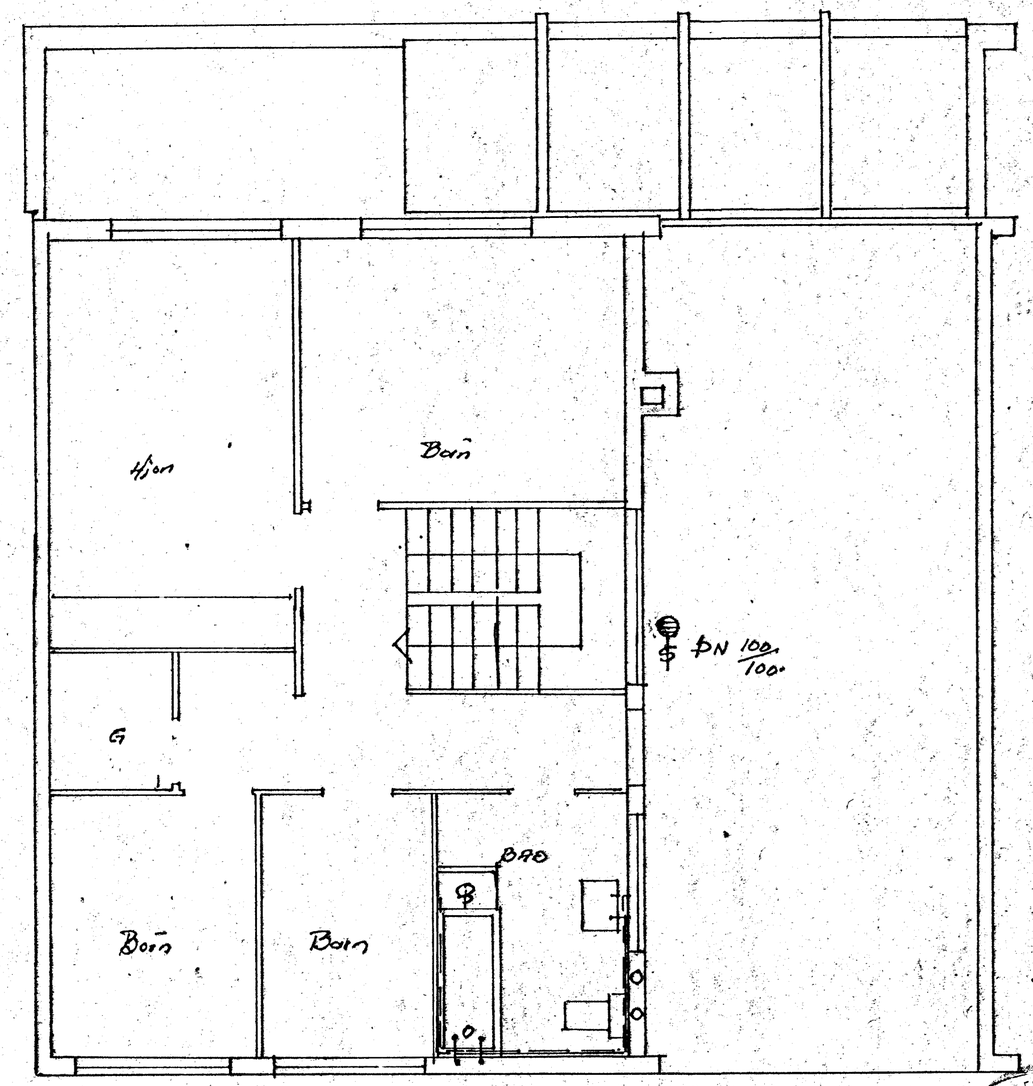

Efri hæð.

AFSTÖÐUMYND
STA BL.1 7303

Br. 17.4.73
Kub

MIÐVANGUR 57. SKOLPE VATN	M 1:50	Teikn.	14.2.73
			Kub.
Kolbeinn K.G. Jónsson Teknifr.	TEKN. 7305 BL. 1		

HAFNARFJARÐARBÆR