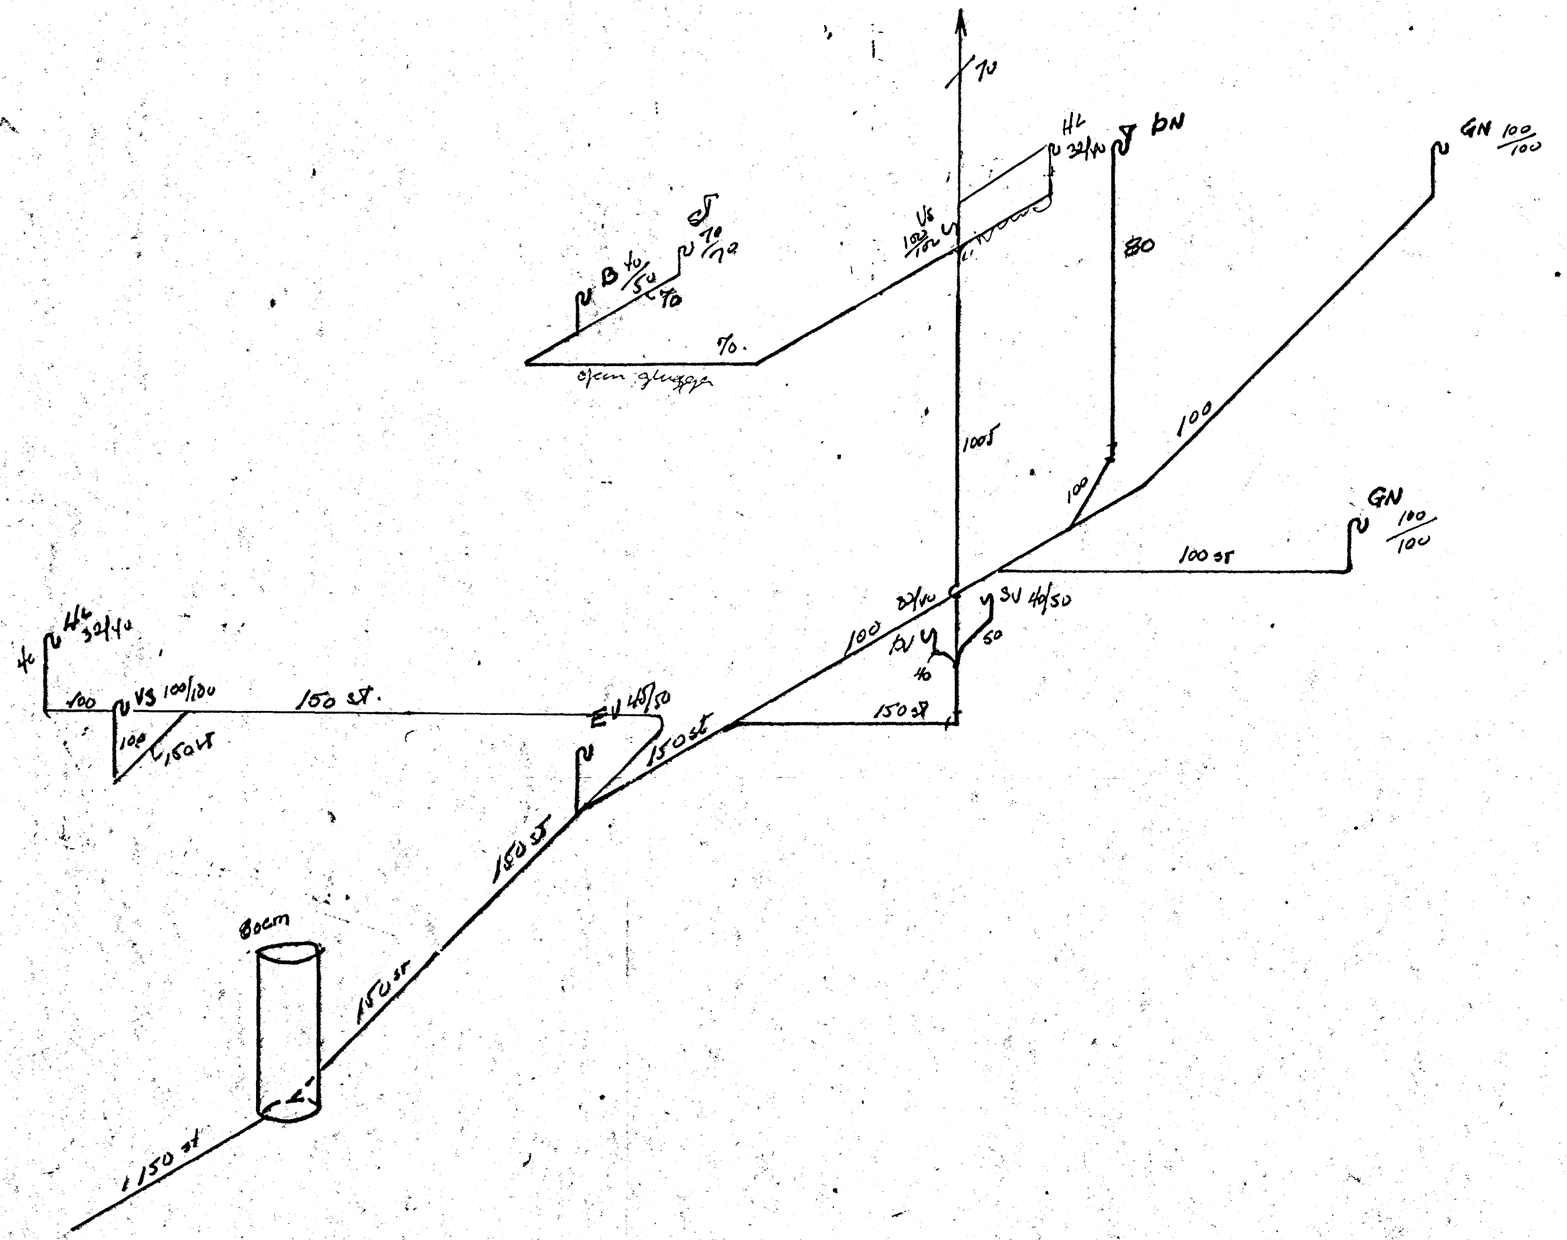

HAFNARFJARÐARBÆR
20. nóv. 1973
BYGGINGAFULLTRÚINN

MIÐVANGUR 59 Skolp	M 1:3	Teikn.	18.2.73
Kolbeinn K.G. Jónsson Teknifr. Mtki.	TEIKN NR 7306 Bl. 4		